


南諫早産業団地の分譲状況
A1 S=1:1,500

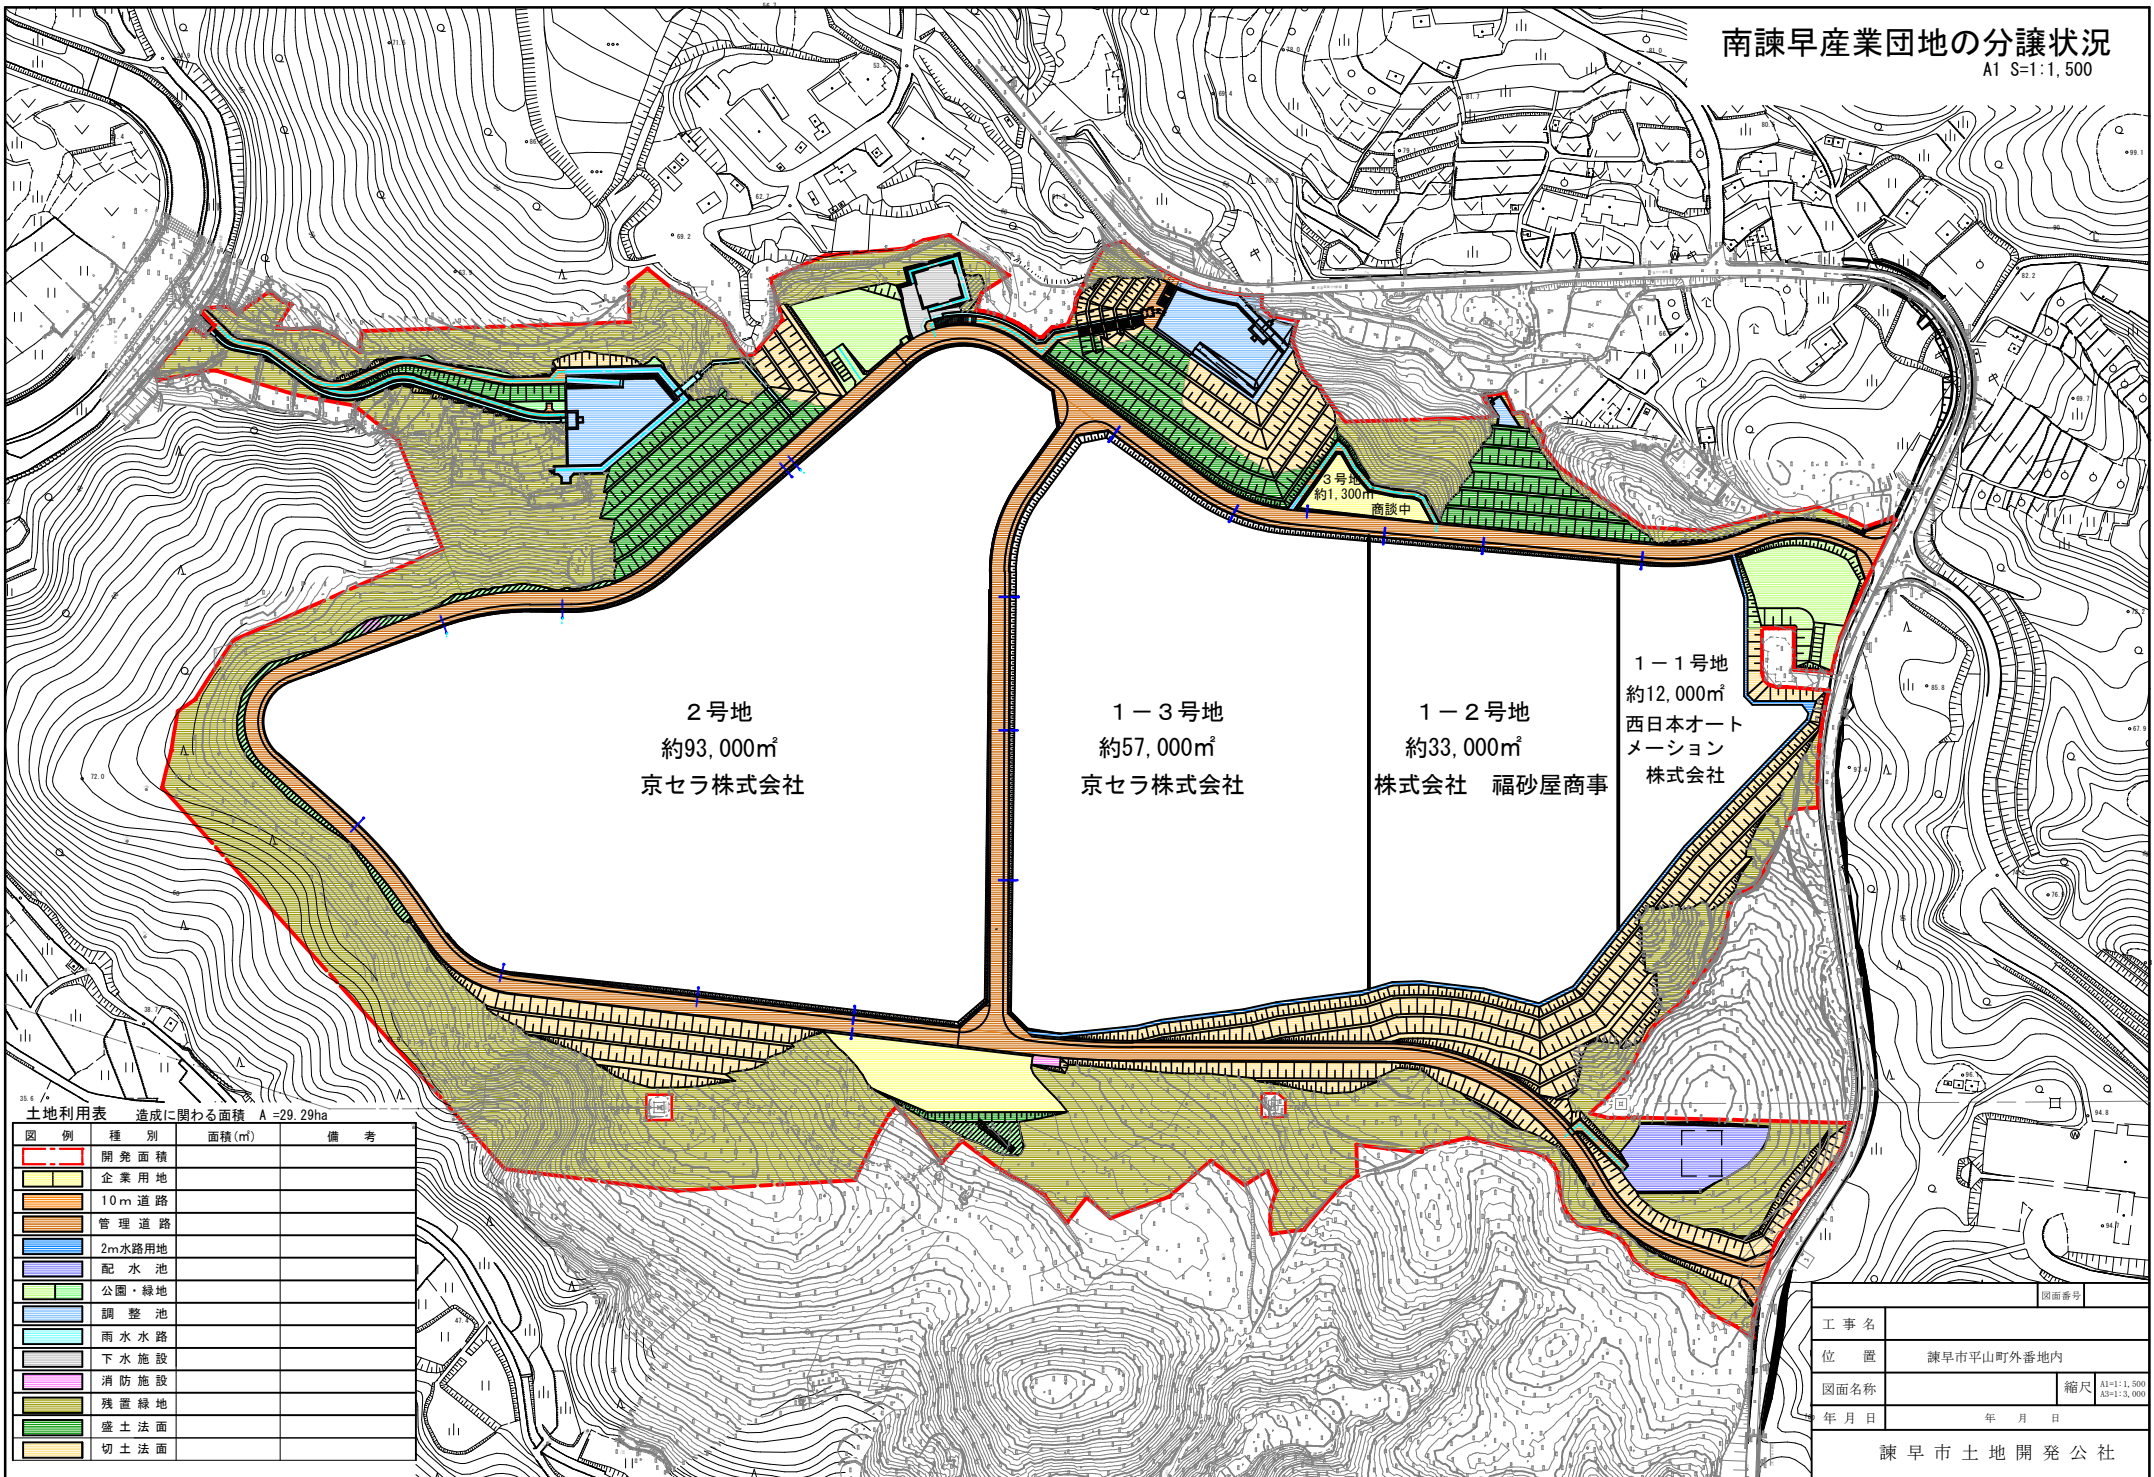

土地利用表 造成に関わる面積 A=29.29ha

図例	種別	面積(m ²)	備考
[Red dashed line]	開発面積		
[Yellow]	企業用地		
[Orange]	10m道路		
[Light blue]	管理道路		
[Dark blue]	2m水路用地		
[Light blue]	配水池		
[Green]	公園・緑地		
[Light blue]	調整池		
[Light blue]	雨水水路		
[Grey]	下水施設		
[Pink]	消防施設		
[Light green]	残置緑地		
[Dark green]	盛土法面		
[Yellow]	切土法面		

工事名	諫早市平山町外番地内		
位置	諫早市平山町外番地内		
図面名称	縮尺	A3=1:1,500	A2=1:3,000
年月日	年 月 日		
諫早市土地開発公社			