令和６年度

平面図	縮尺	1／500　0　5M　10M　15M	学校名	長里小学校	調査番号	(都道府県) 42	(市町村) 204	(学校) 0268	整理番号	2/3

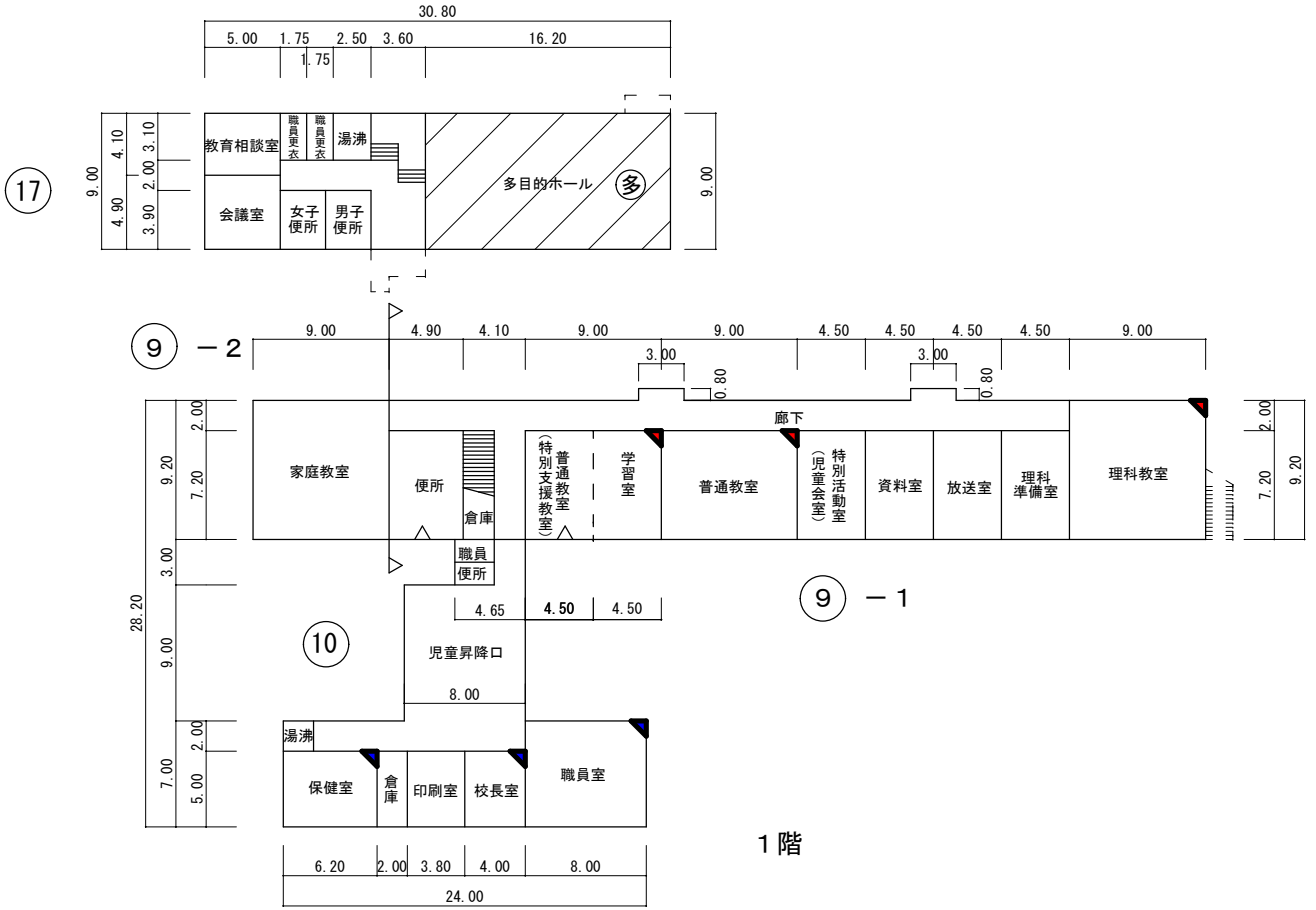

１階