




計画図

S=1 : 2,500

グリーンヒルズいさはや西部台
地区計画の変更

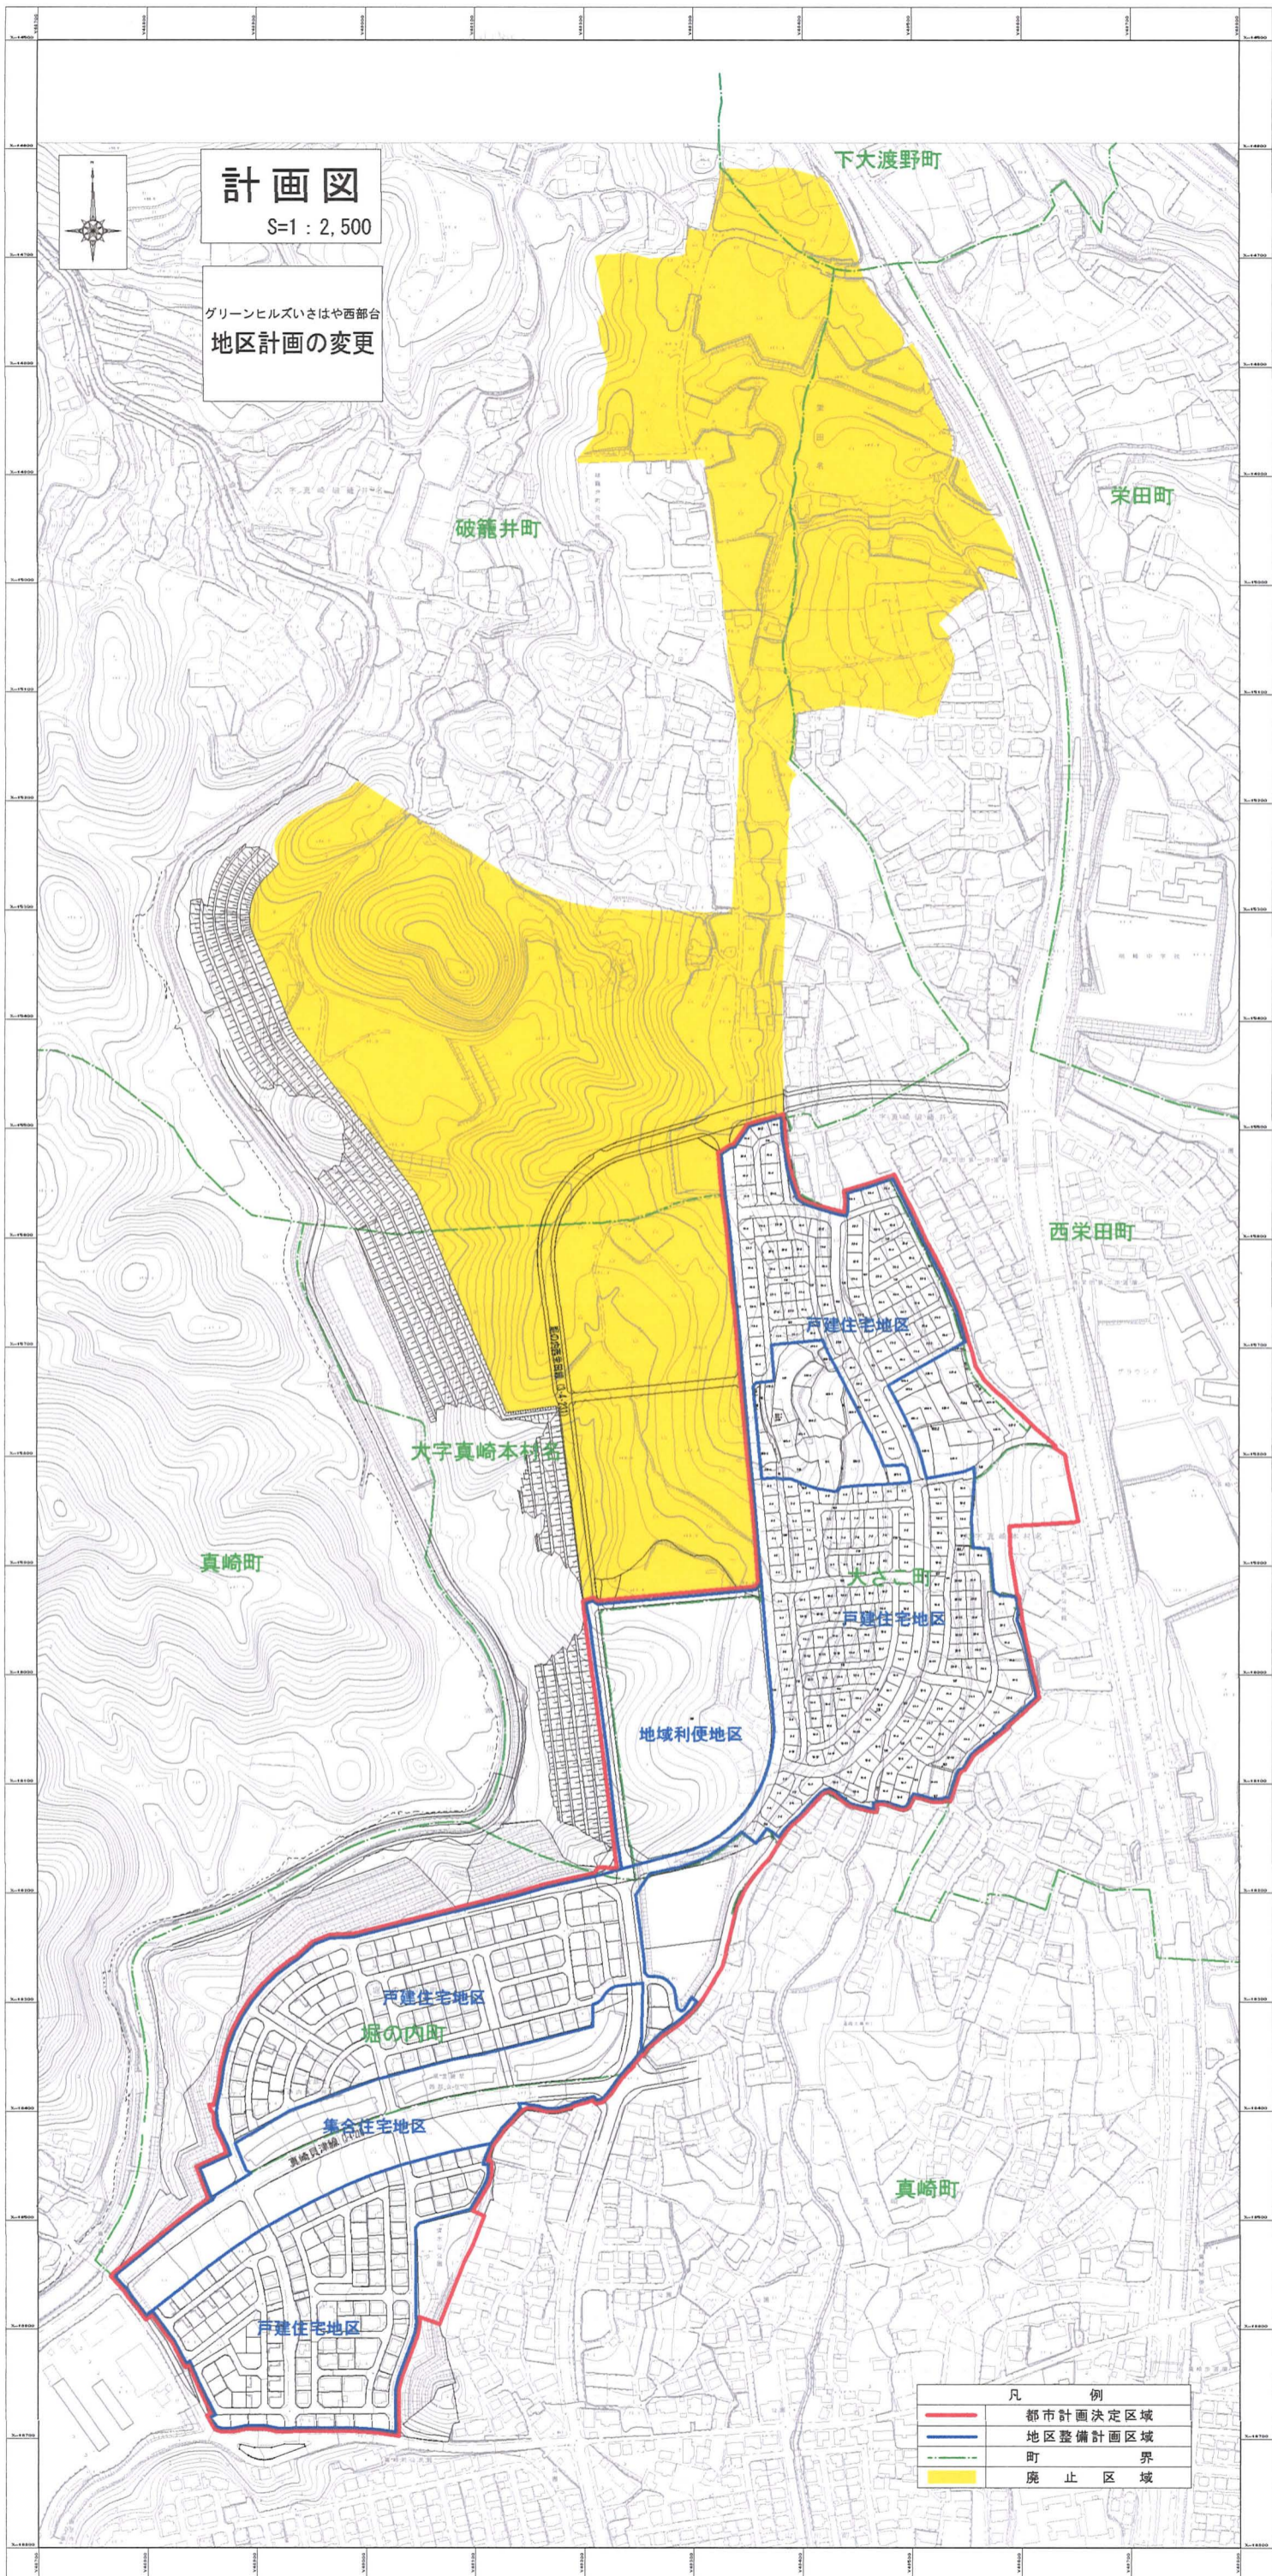

凡 例	
—	都市計画決定区域
—	地区整備計画区域
—	町 界
 	廃止区域