

令和 6 年10月4日提出

エア・ウォーター西日本株式会社の南諫早産業団地への 立地決定


標記について、次のとおりお知らせします。

日時	令和 6 年10月1日(火)
場所	南諫早産業団地3号地(諫早市栗面町541番52)
内容	<p>エア・ウォーター西日本株式会社の南諫早産業団地3号地への立地が決定しましたのでお知らせします。このことにより、当産業団地は完売となりました。</p> <p>■概要</p> <ol style="list-style-type: none">事業所名:エア・ウォーター西日本株式会社 長崎ガスセンター(仮称)立地場所:南諫早産業団地3号地(諫早市栗面町541番52)取得面積:約1,300㎡建物面積:175㎡(ガス貯蔵ヤード) 150㎡(事務所)建物構造:鉄骨スレート葺(ガス貯蔵ヤード) 鉄骨造平屋(事務所)着工予定:令和7年1月操業開始:令和8年7月(予定)生產品目:主に高圧ガス(窒素ガス)雇用者数:約10名(うち新規雇用5名) <p>※市長コメントは別紙のとおり</p>
問い合わせ先	【エア・ウォーター西日本株式会社 西九州支店】 電話番号: 0957-26-2556 E-mail: iwamura-ryo@awi.co.jp 担当 :岩村
担当課	諫早市 経済交流部 企業誘致課 担当:樋口、松本 電話番号:0957-22-1500(内線3650、3651) E-mail: kigyou@city.isahaya.nagasaki.jp
備考 (記事解禁日等)	

エア・ウォーター西日本株式会社の進出 市長コメント

- エア・ウォーター西日本株式会社様が南諫早産業団地3号地の約1,300平方メートルに新工場を建設されることが決定いたしました。
- エア・ウォーター西日本株式会社様は、産業ガス・医療・エネルギー分野を中心に、「ガスサプライヤー」として様々な産業のライフラインを支えておられます。
- 諫早中核工業団地にも拠点があり、本市の産業発展に寄与されている中、新たな工場を建設されることに感謝申し上げますとともに、更なる事業拡大と発展を期待しております。
- 市といたしましては、県や関係機関と連携し、新工場の円滑な操業開始並びに今後の事業展開をできる限り支援してまいります。
- なお、令和3年6月から分譲を開始した南諫早産業団地は、この工場立地により分譲地約20ヘクタールが完売となりましたので、現在、整備中の新たな産業団地の整備を推進し、更なる雇用の拡大と産業振興を図るとともに、私が目指す郷土の近未来像「来てよし、住んでよし、育ててよし！あなたのまち・諫早！！」の実現に向け、様々な施策に取り組んでまいります。

南諫早産業団地の分譲状況
A1 S=1:1,500

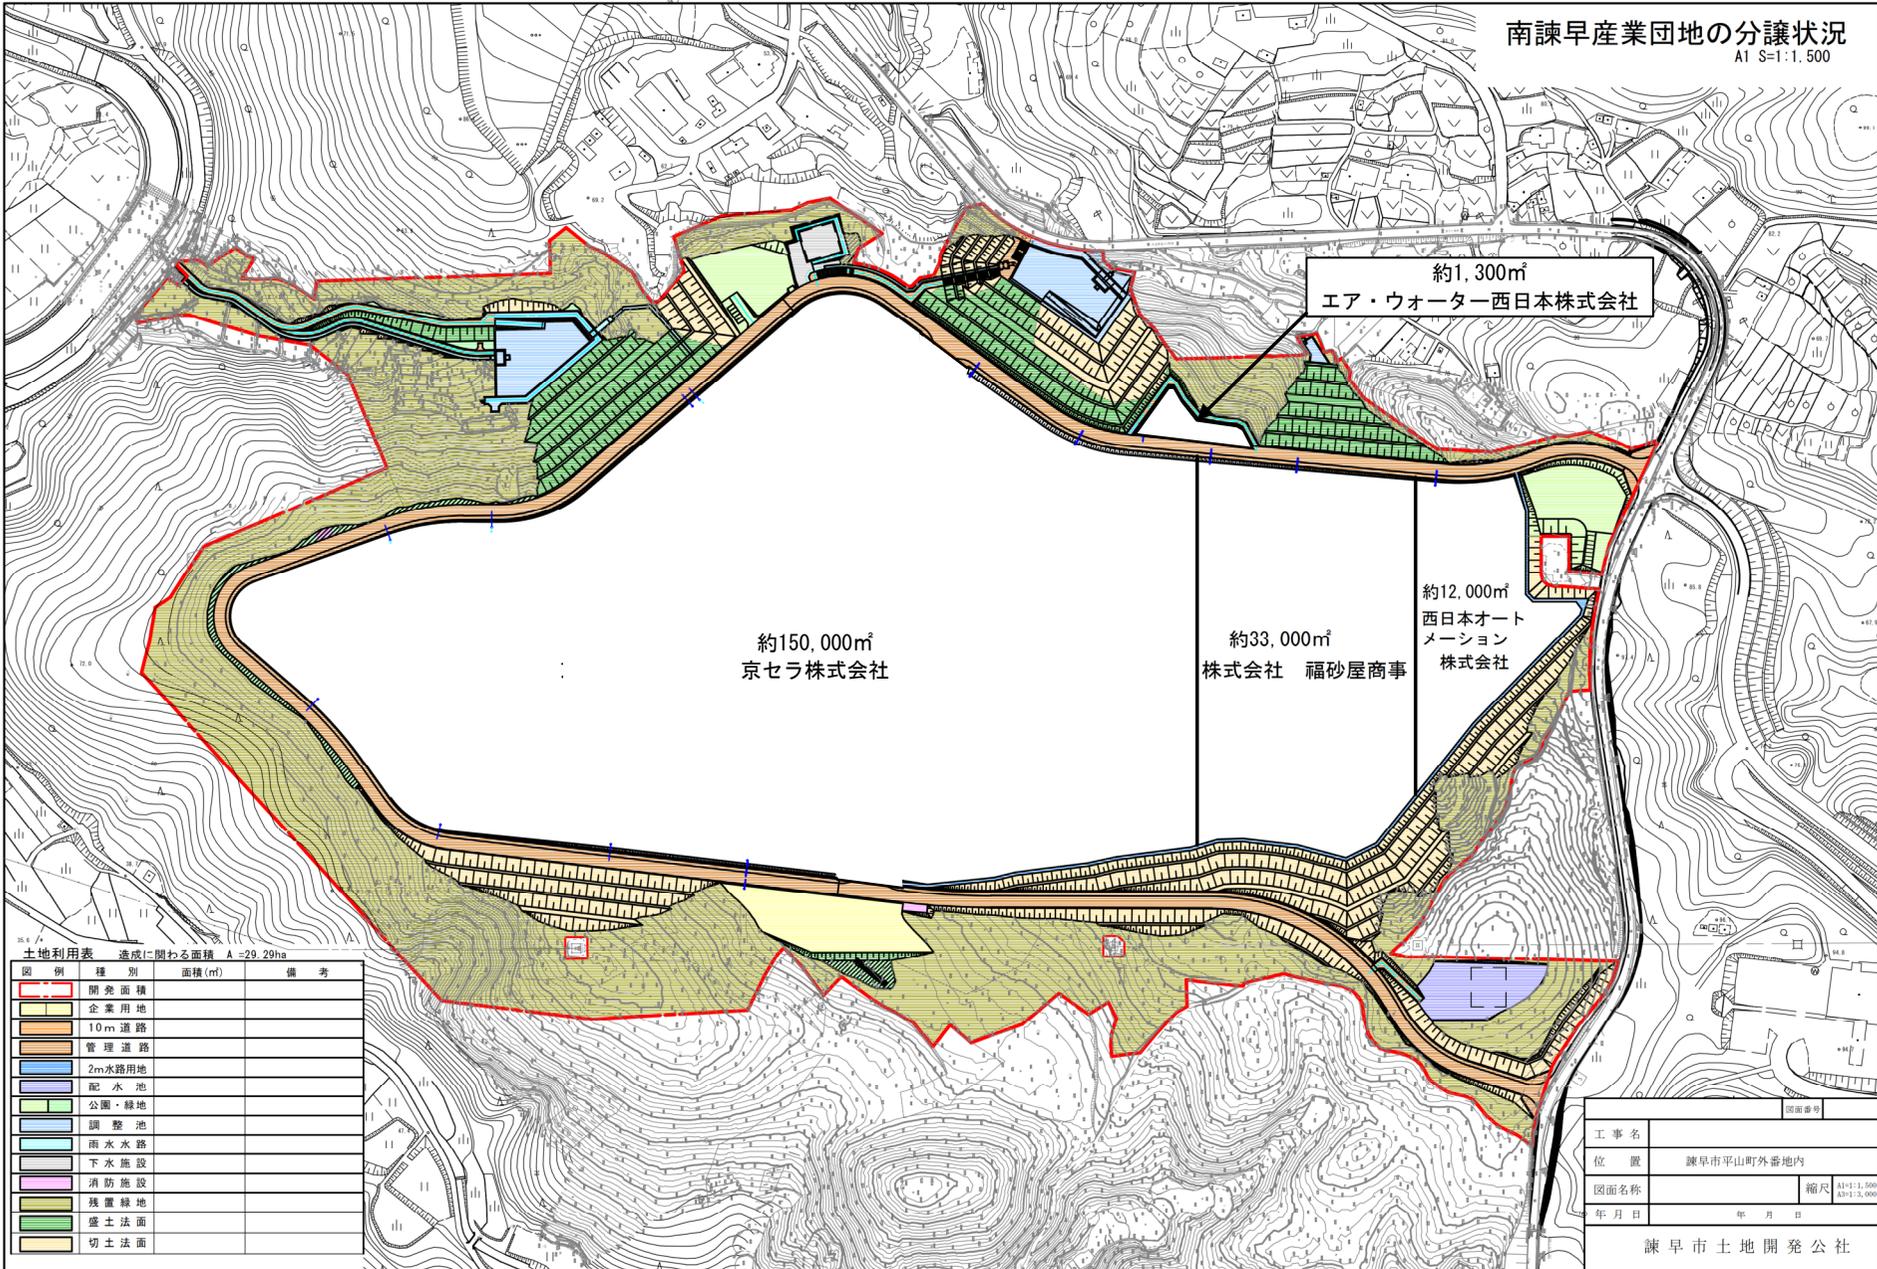

土地利用表 造成に関わる面積 A=29.29ha

図例	種別	面積(m ²)	備考
[Red dashed line]	開発面積		
[Yellow]	企業用地		
[Orange]	10m道路		
[Light orange]	管理道路		
[Blue]	2m水路用地		
[Light blue]	配水池		
[Green]	公園・緑地		
[Light green]	調整池		
[Light blue-green]	雨水水路		
[Grey]	下水施設		
[Purple]	消防施設		
[Light green]	残置緑地		
[Yellow-green]	盛土法面		
[Orange]	切土法面		

工事名	図面番号
位置	諫早市平山町外番地内
図面名称	縮尺 A1=1:1,500 A2=1:3,000
年月日	年 月 日
諫早市土地開発公社	