

計画図（地区計画区域）

S=1:1250 (A1)
S=1:2500 (A3)




凡 例

図 例	種 別
	地区計画区域
	町 界

平山町

栗面町

小ヶ倉町

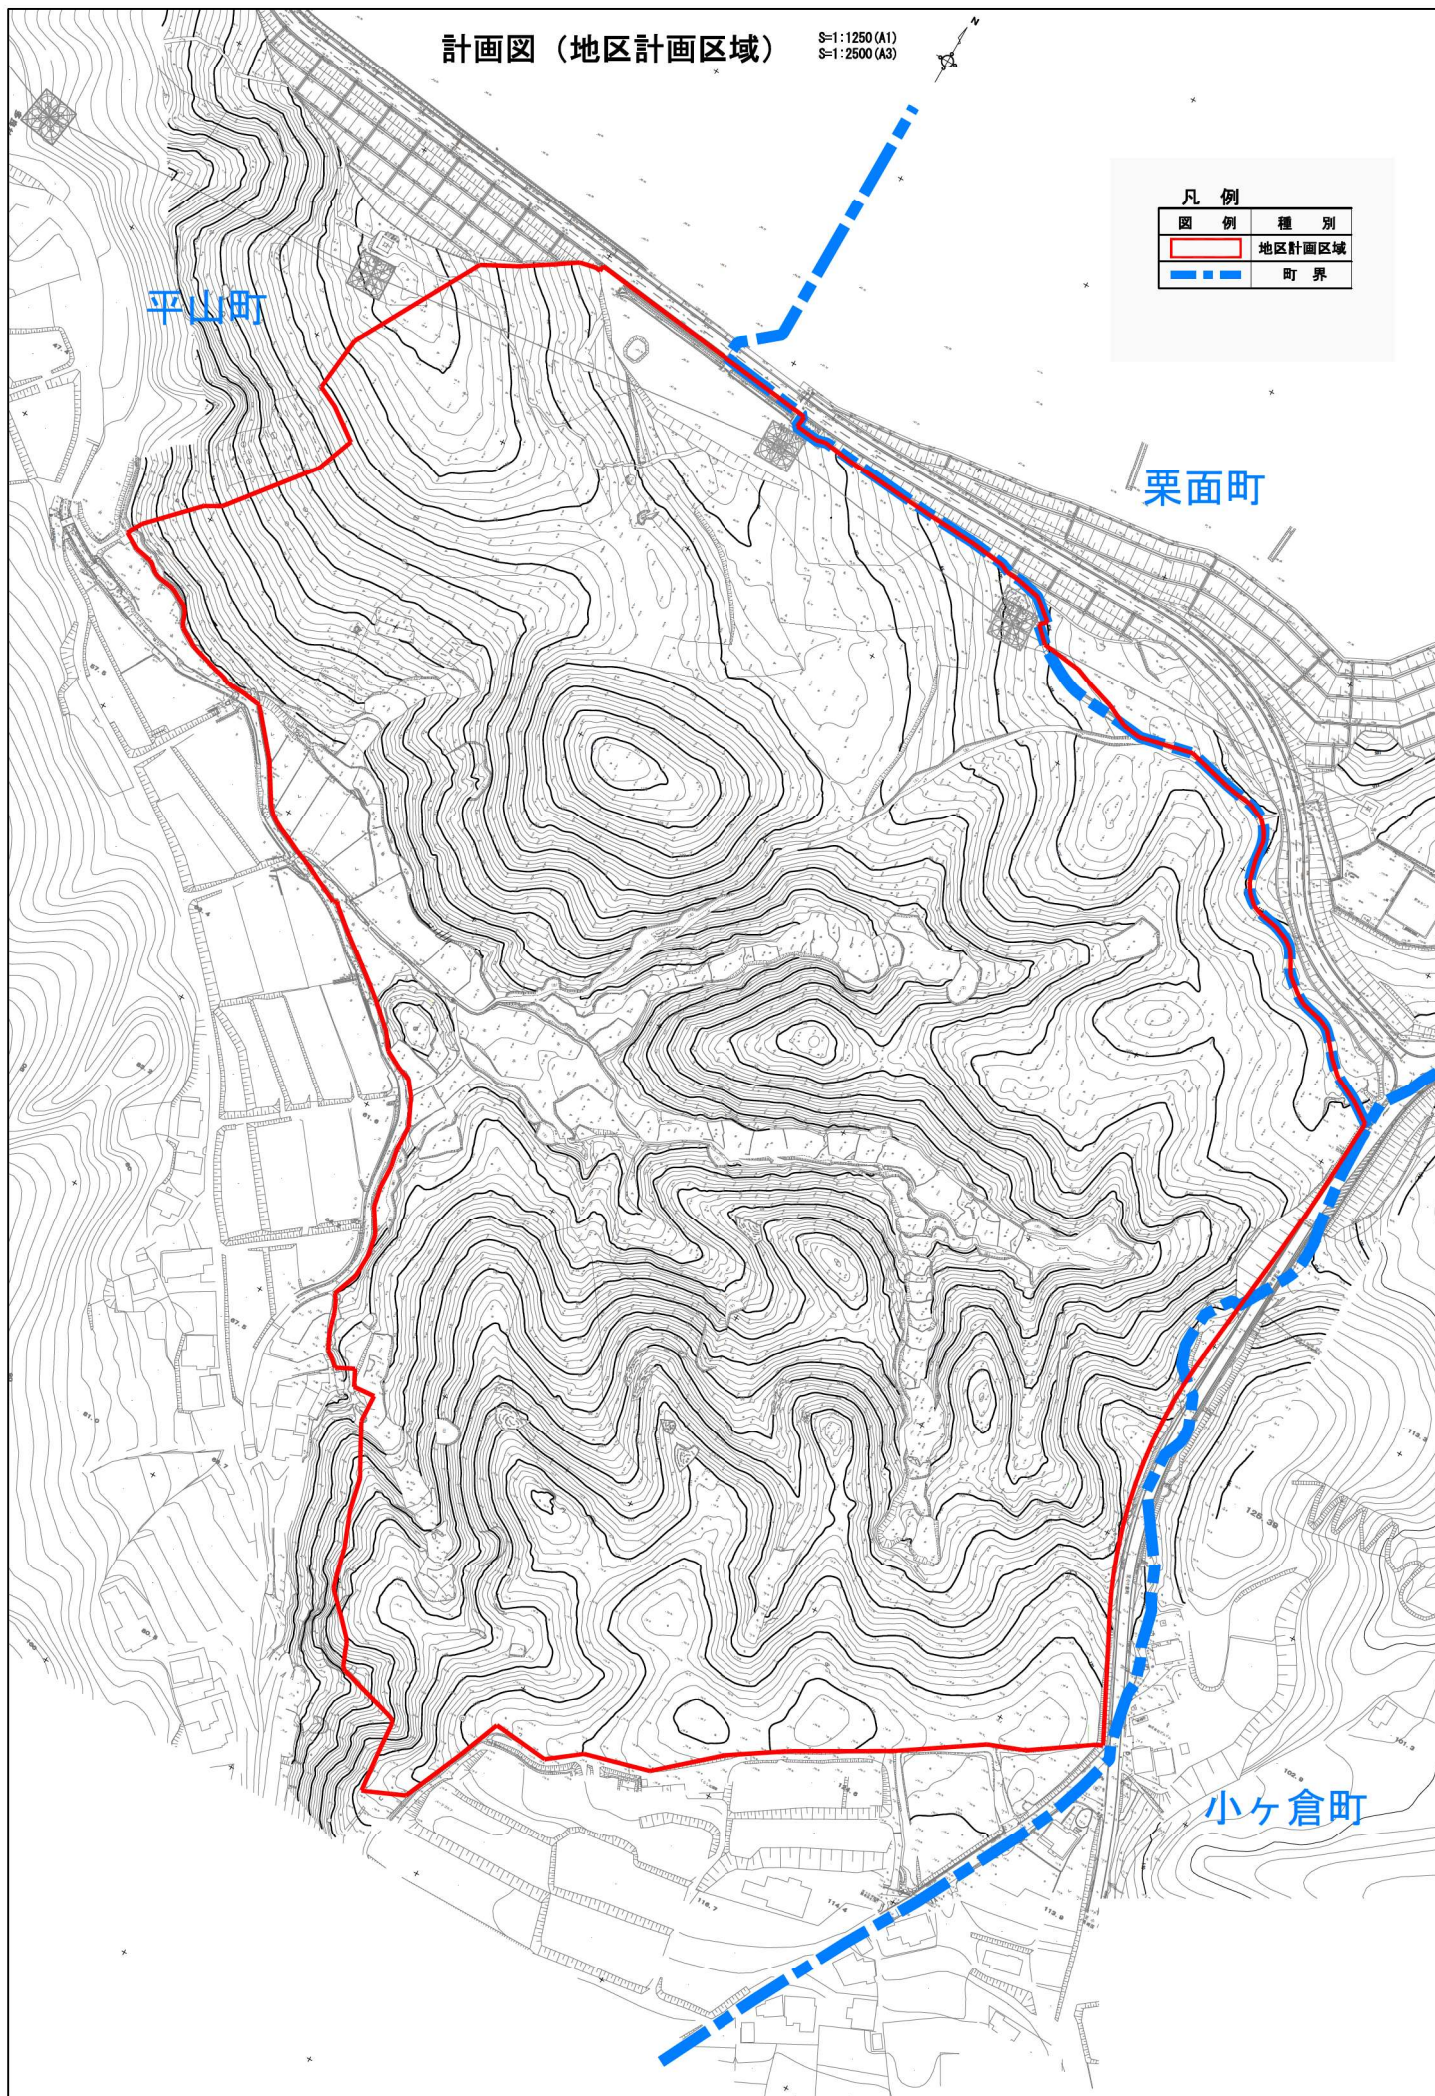

計画図（地区整備計画図）

S=1:1250 (A1)
S=1:2500 (A3)



凡 例

図 例	種 別
	地区計画区域
	町 界
地区施設	
	10m道路
	9.5m道路
	公 園

平山町

栗面町

小ヶ倉町

公園①

公園②

