



計画図（地区計画区域）

A1 S=1:1,250
A3 S=1:2,500

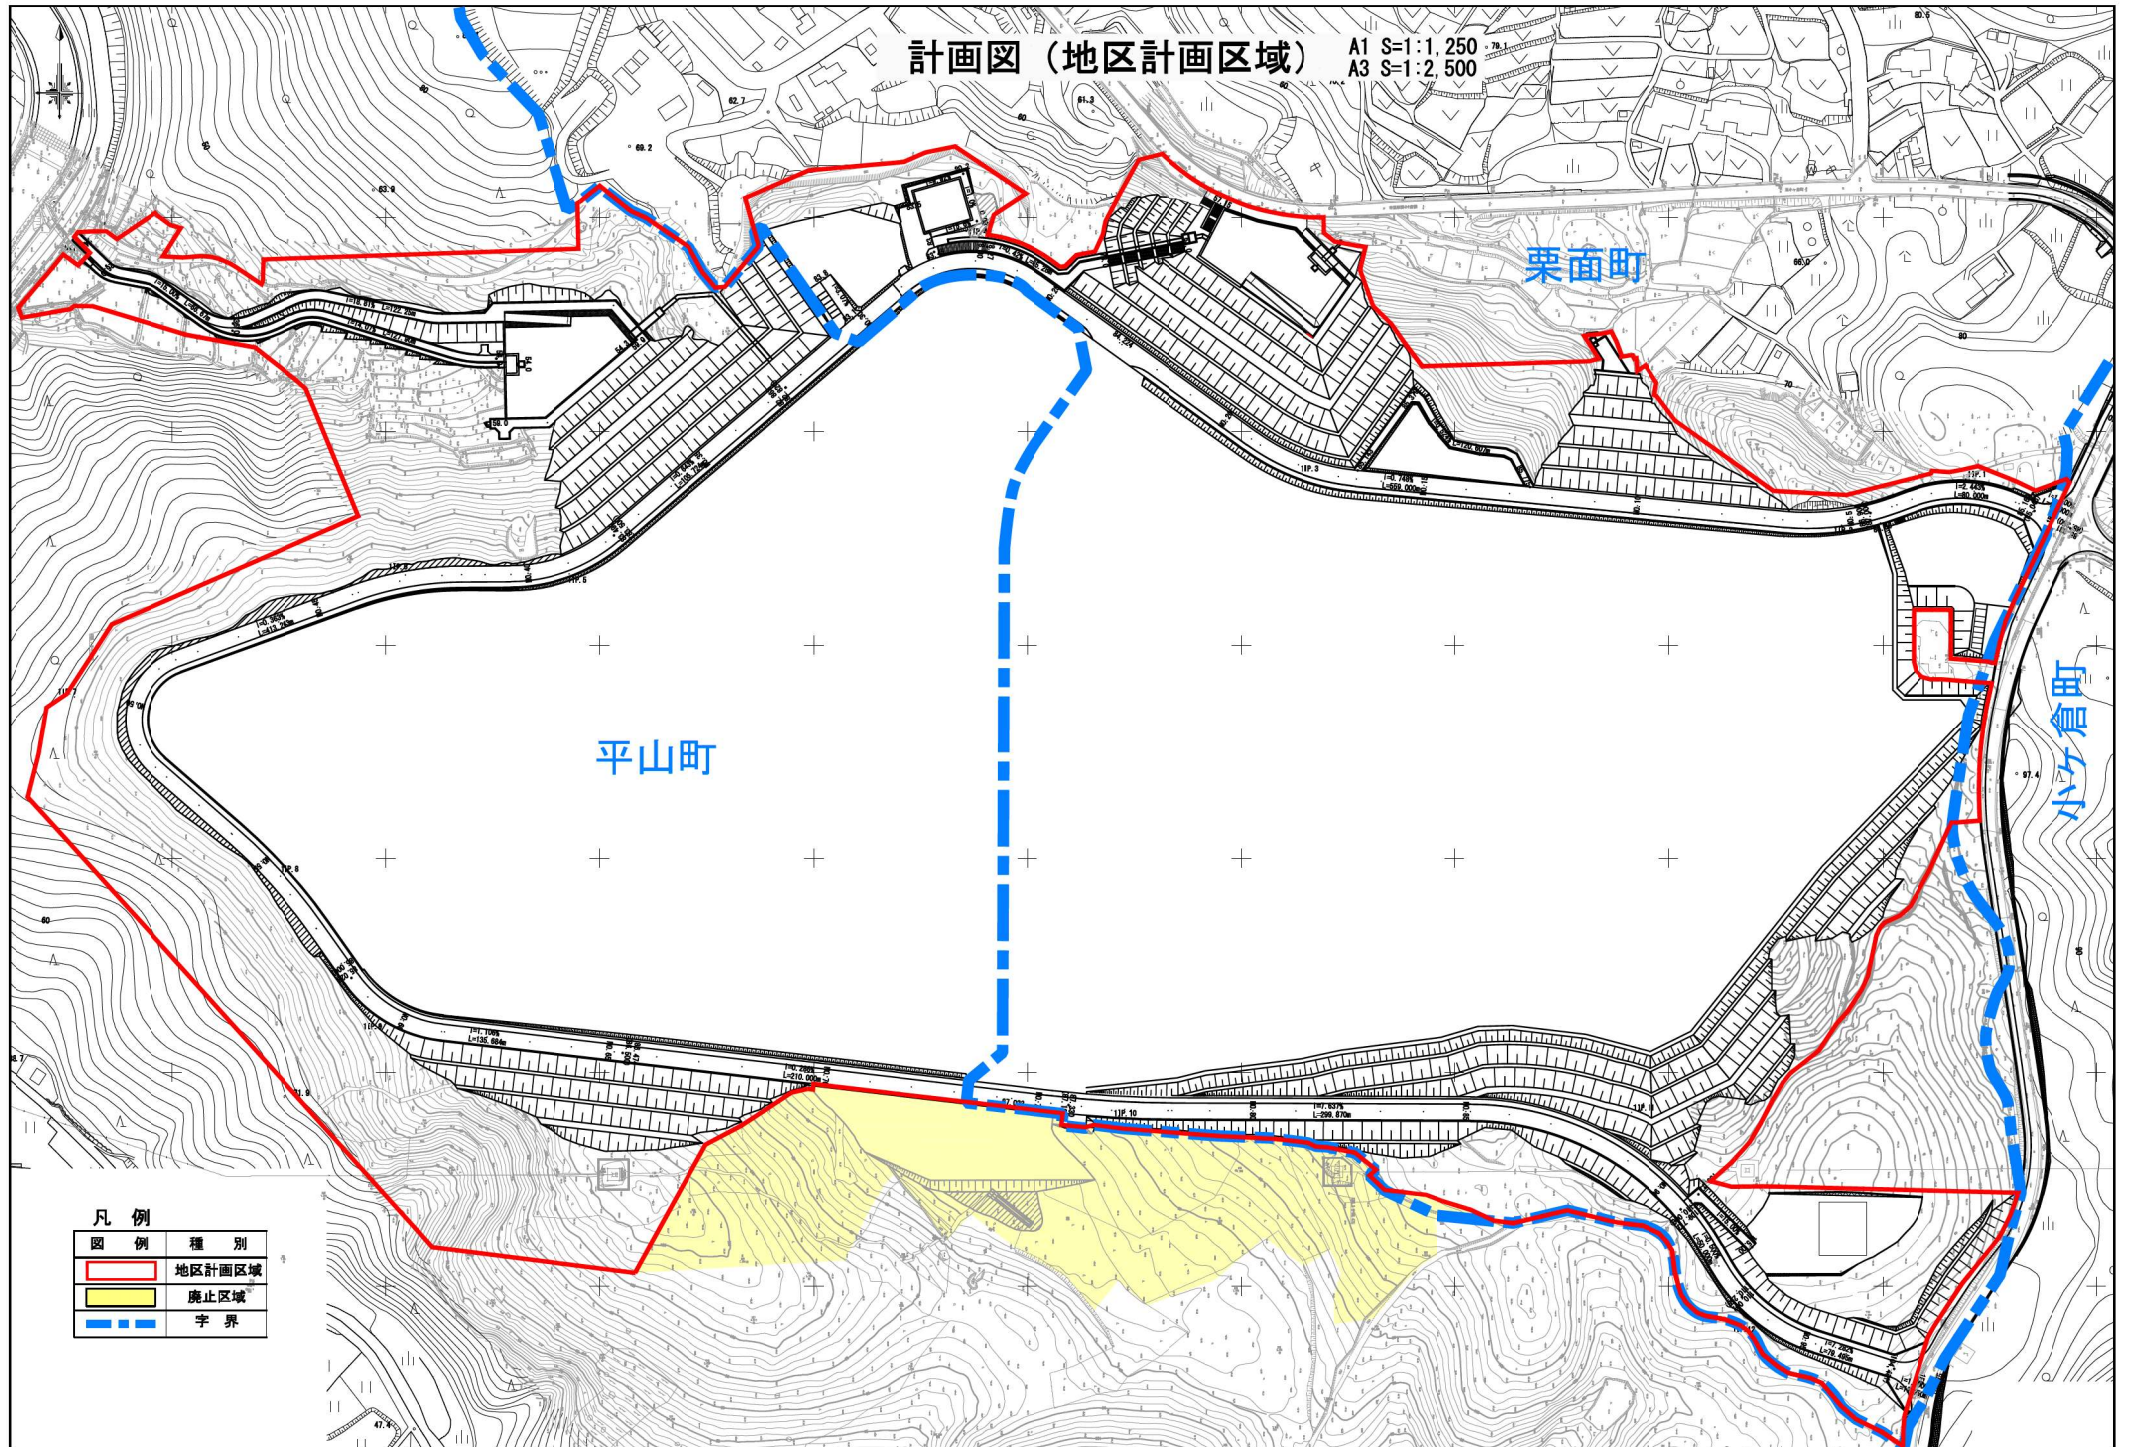

計画図（地区整備計画図）

A1 S=1:1,250
A3 S=1:2,500

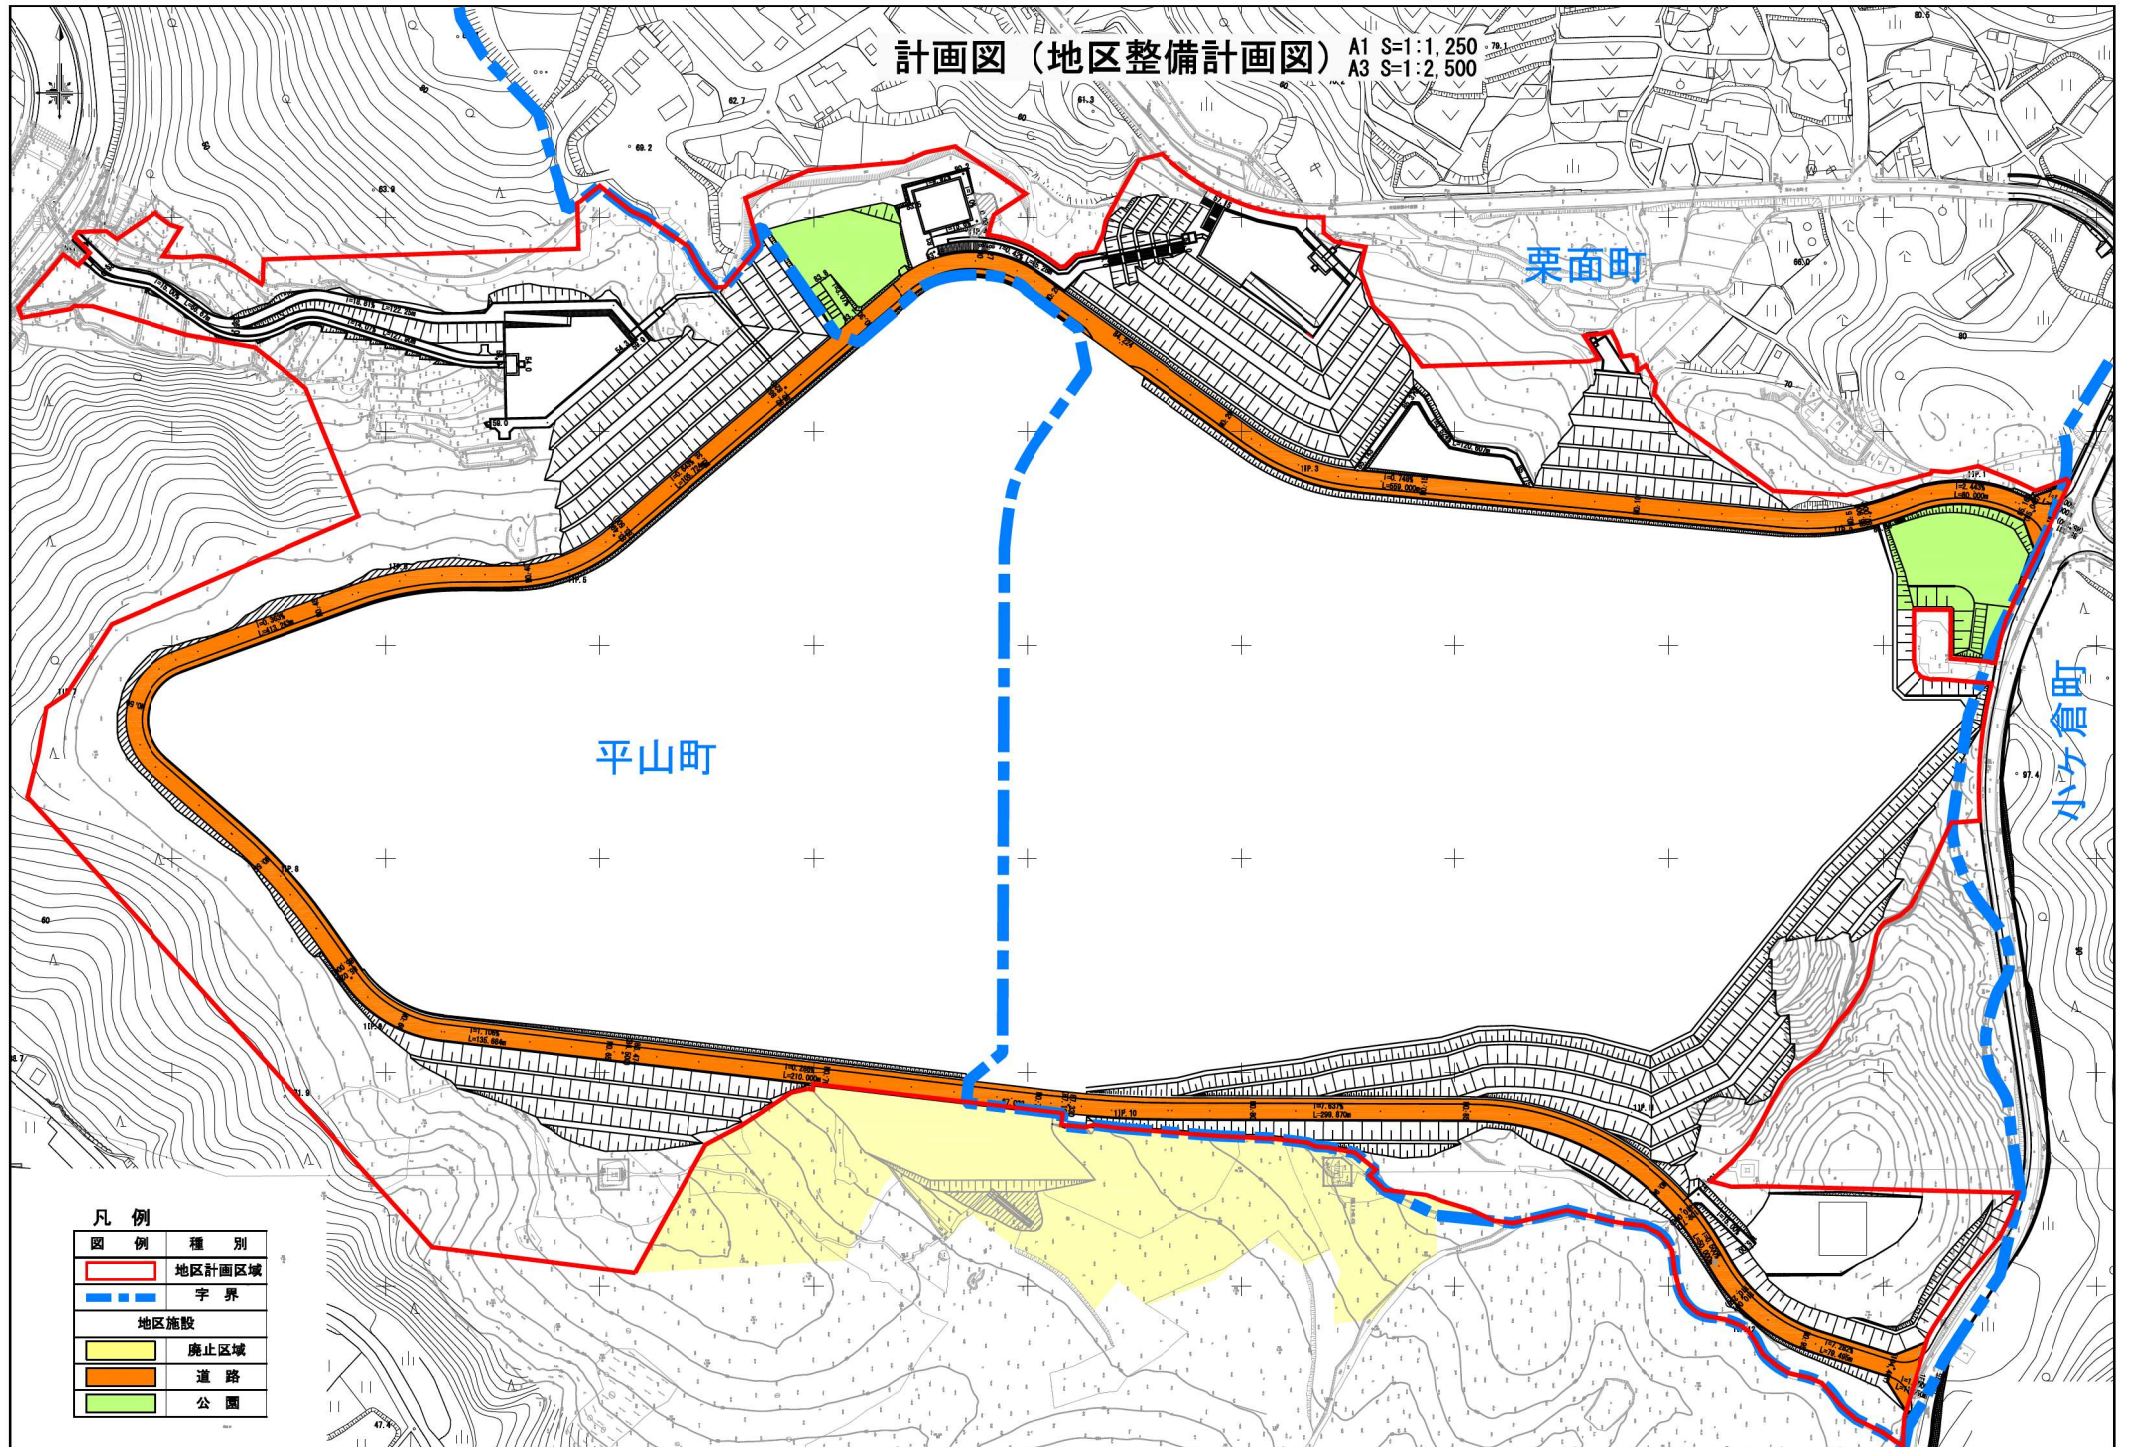

凡例

図例	種別
	地区計画区域
	字界
地区施設	
	廃止区域
	道路
	公園