


# 無線LAN利用範囲

本館1階

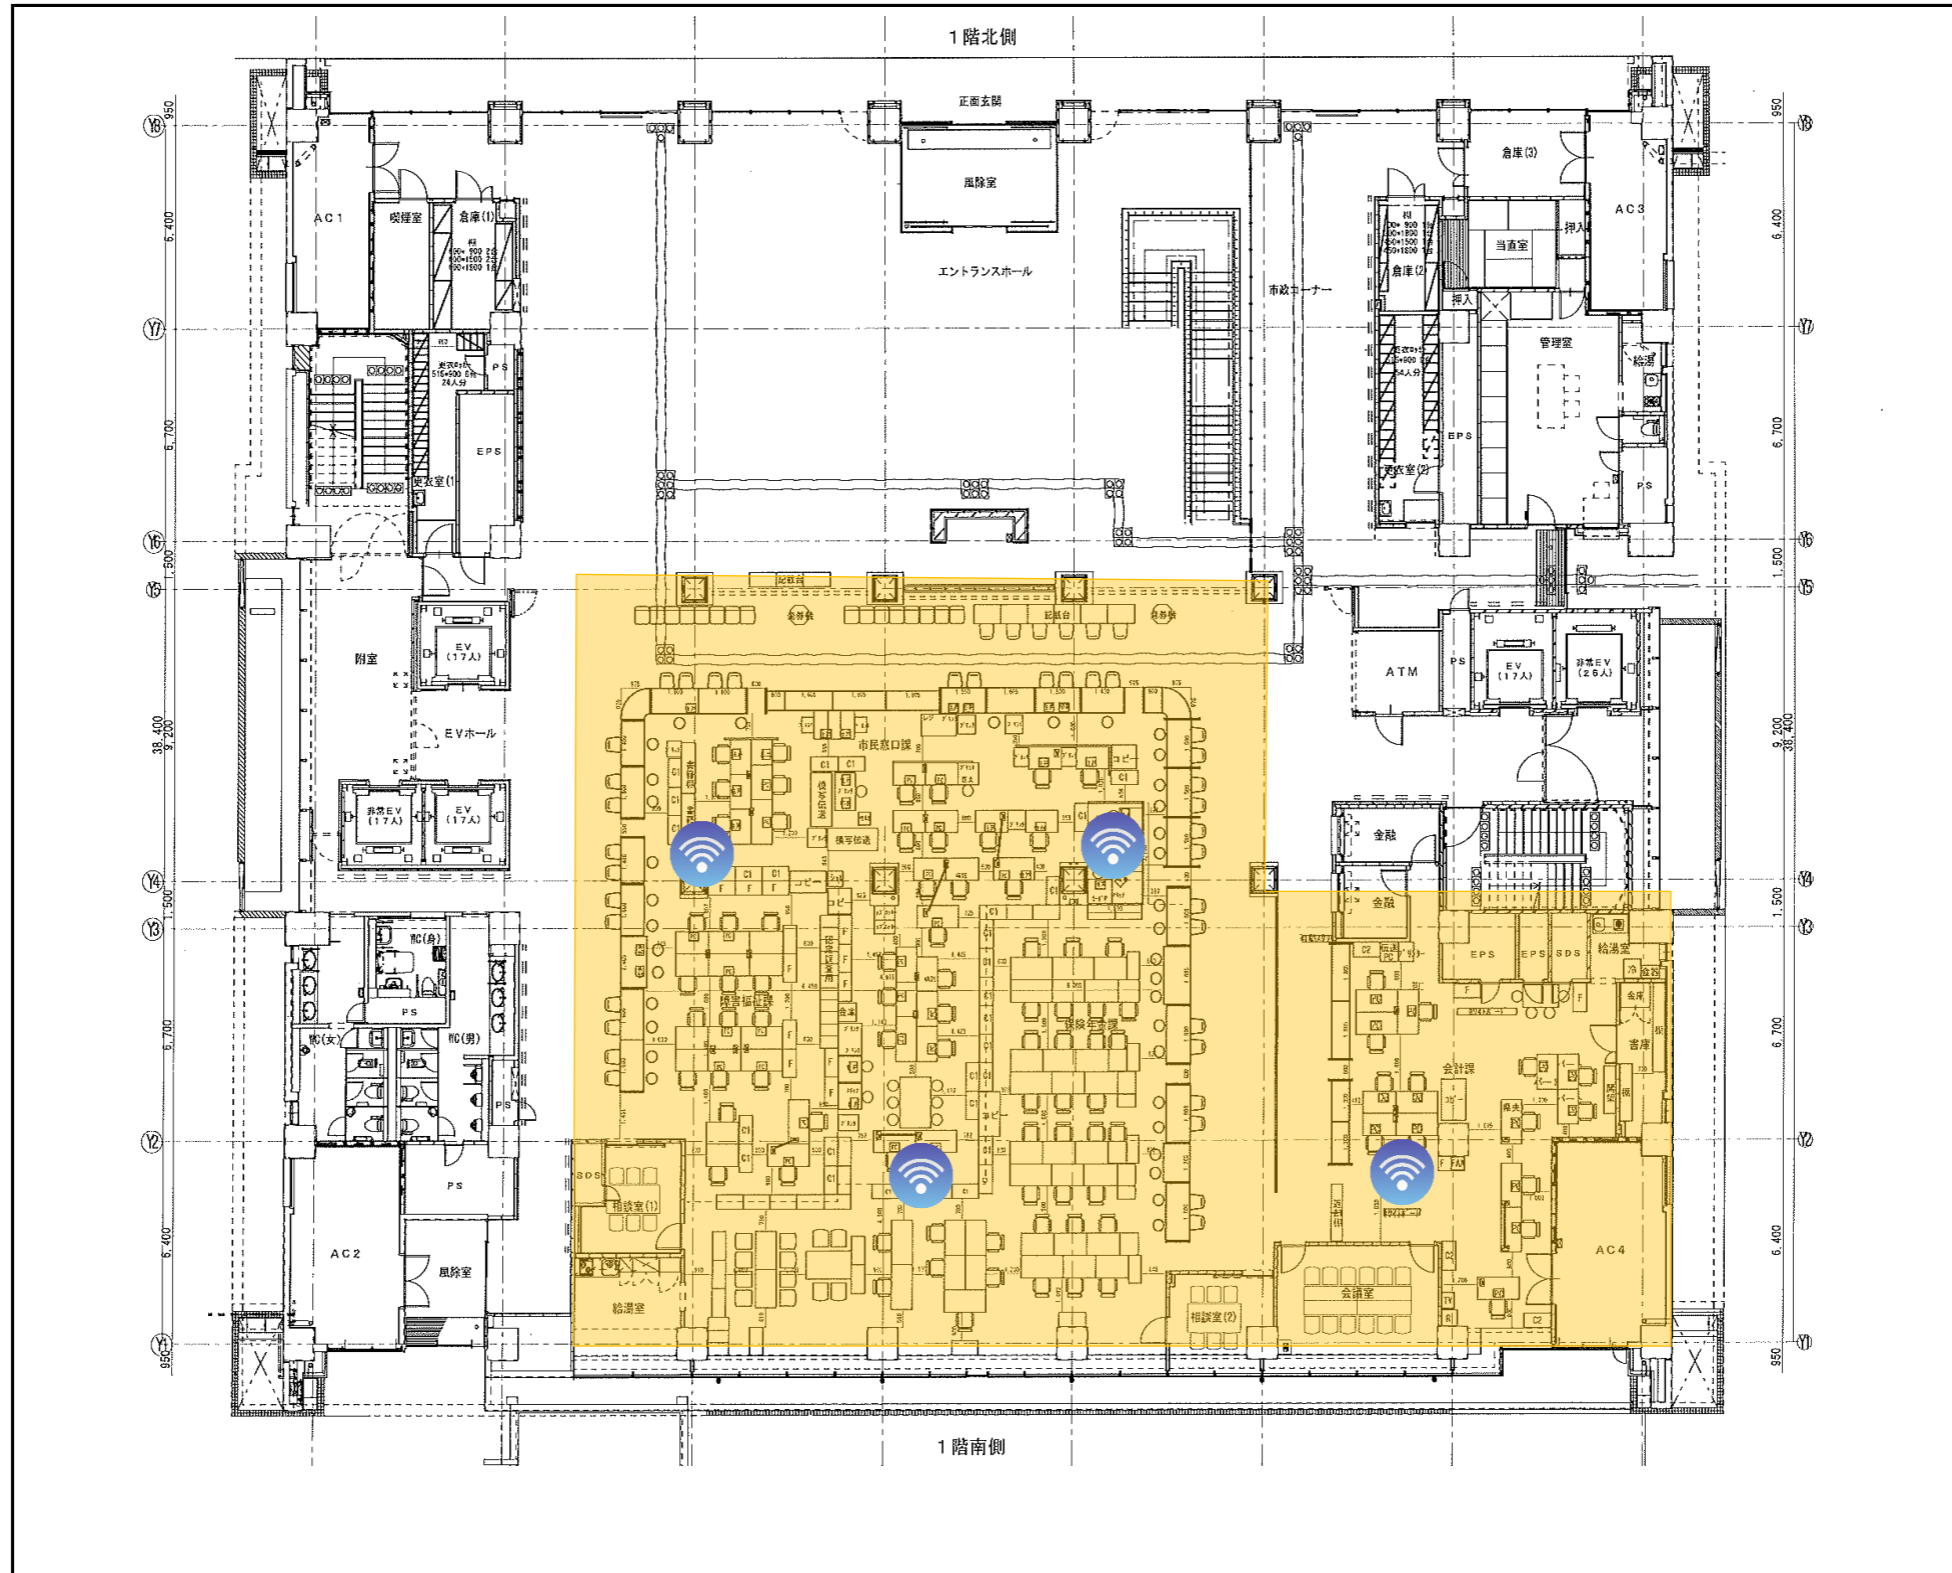


無線AP設置想定箇所






2階北側

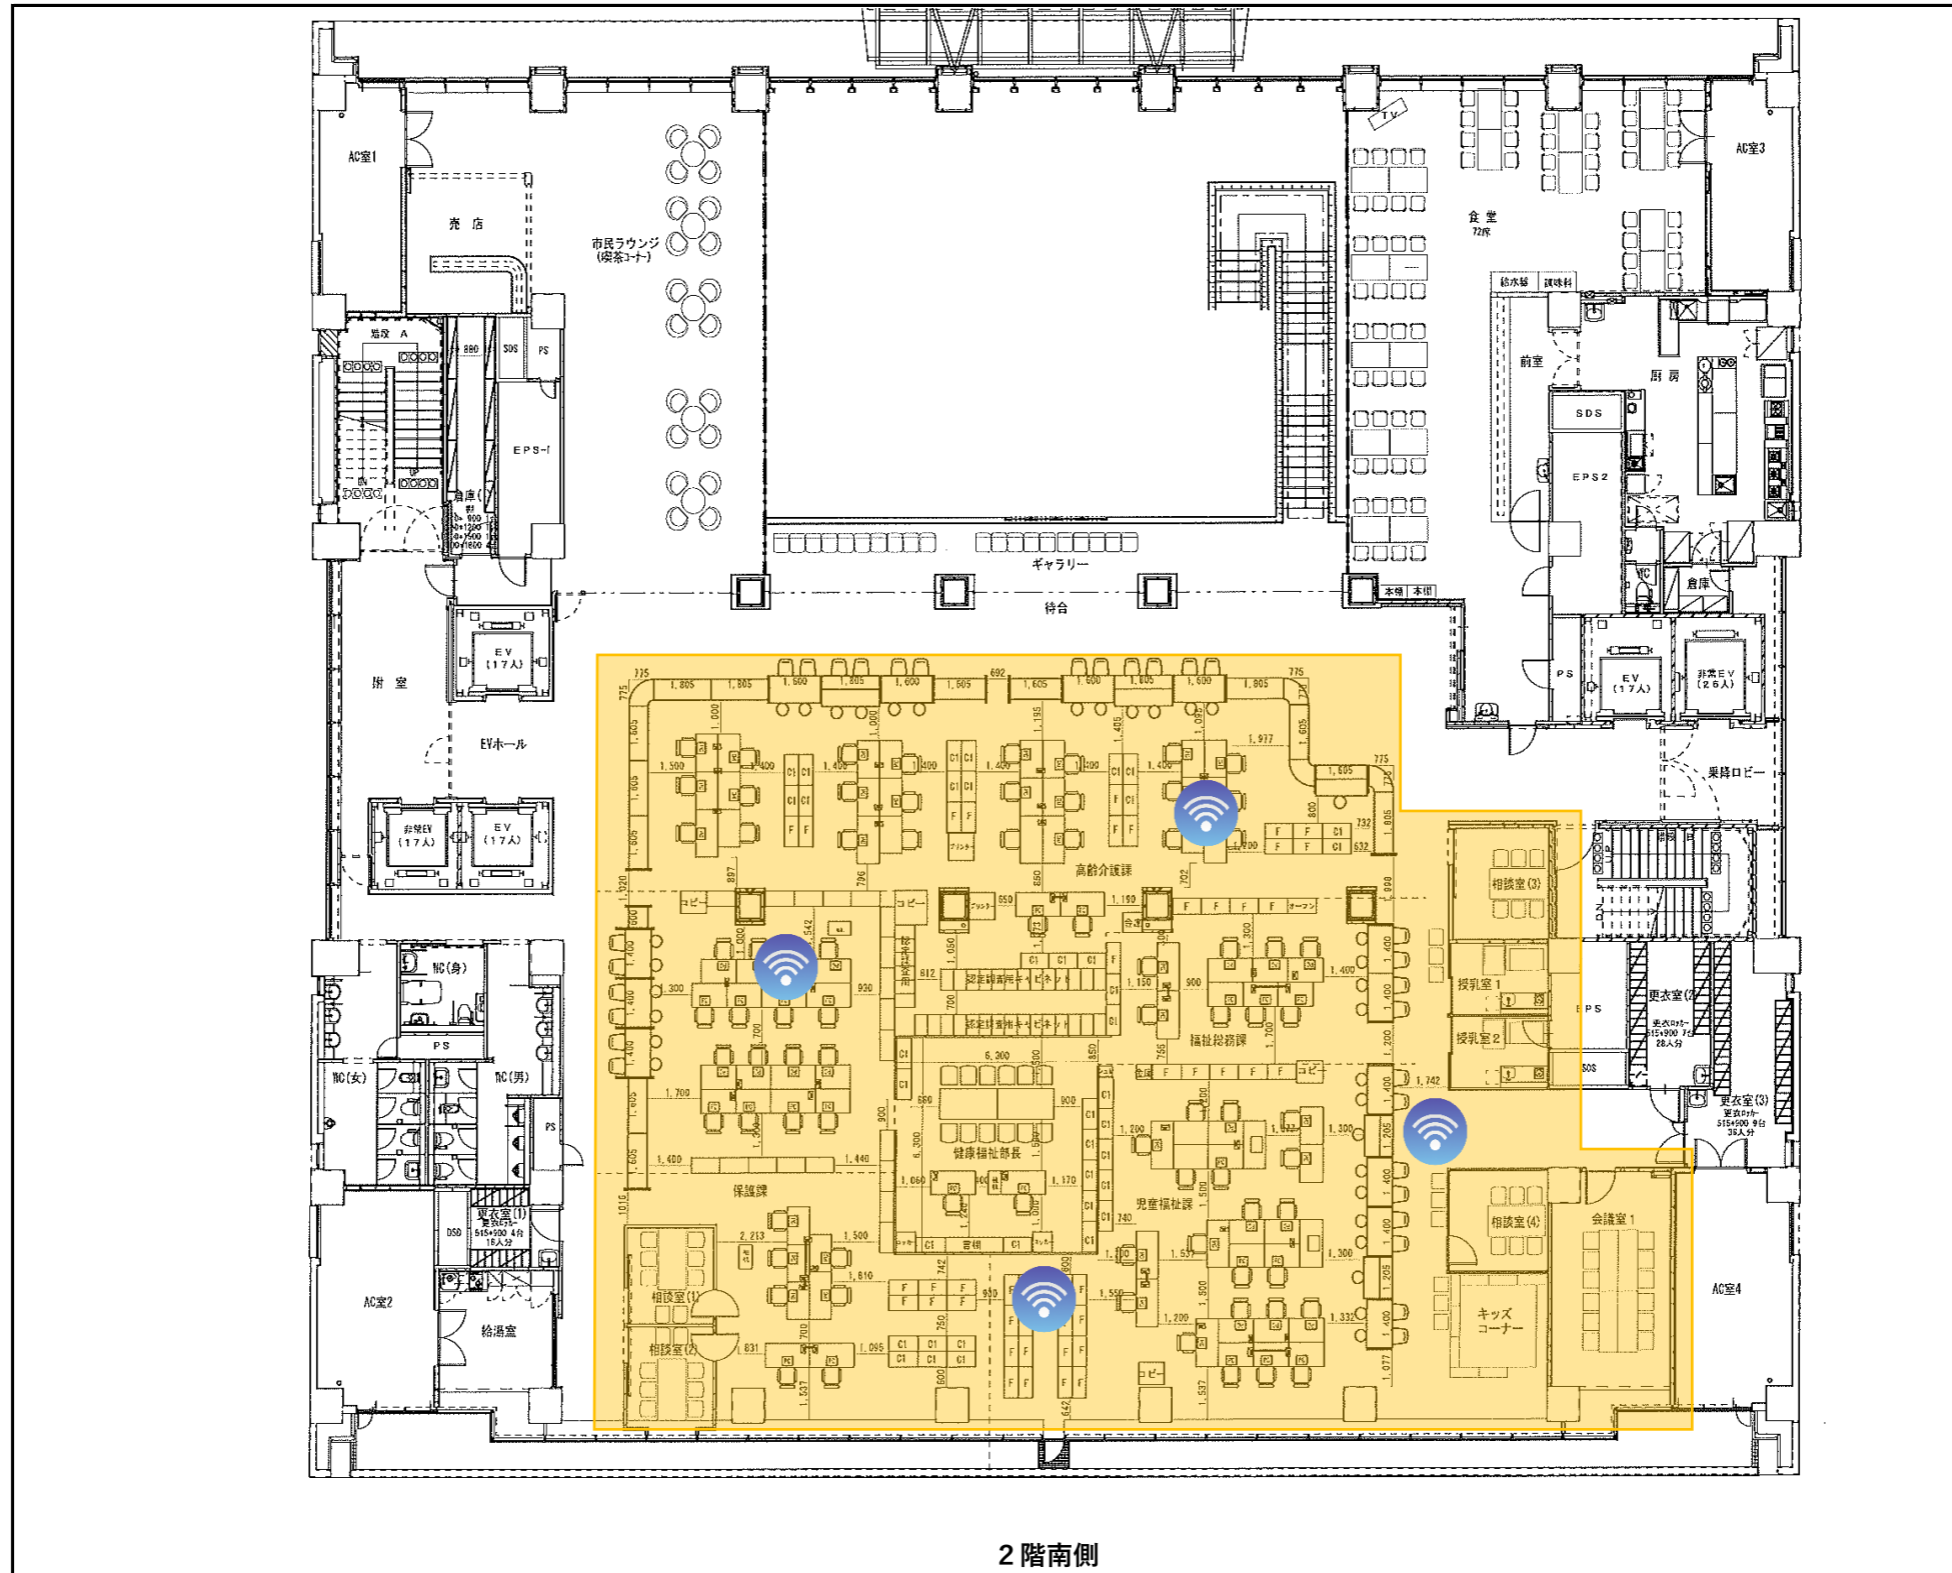

2階南側



3階北側

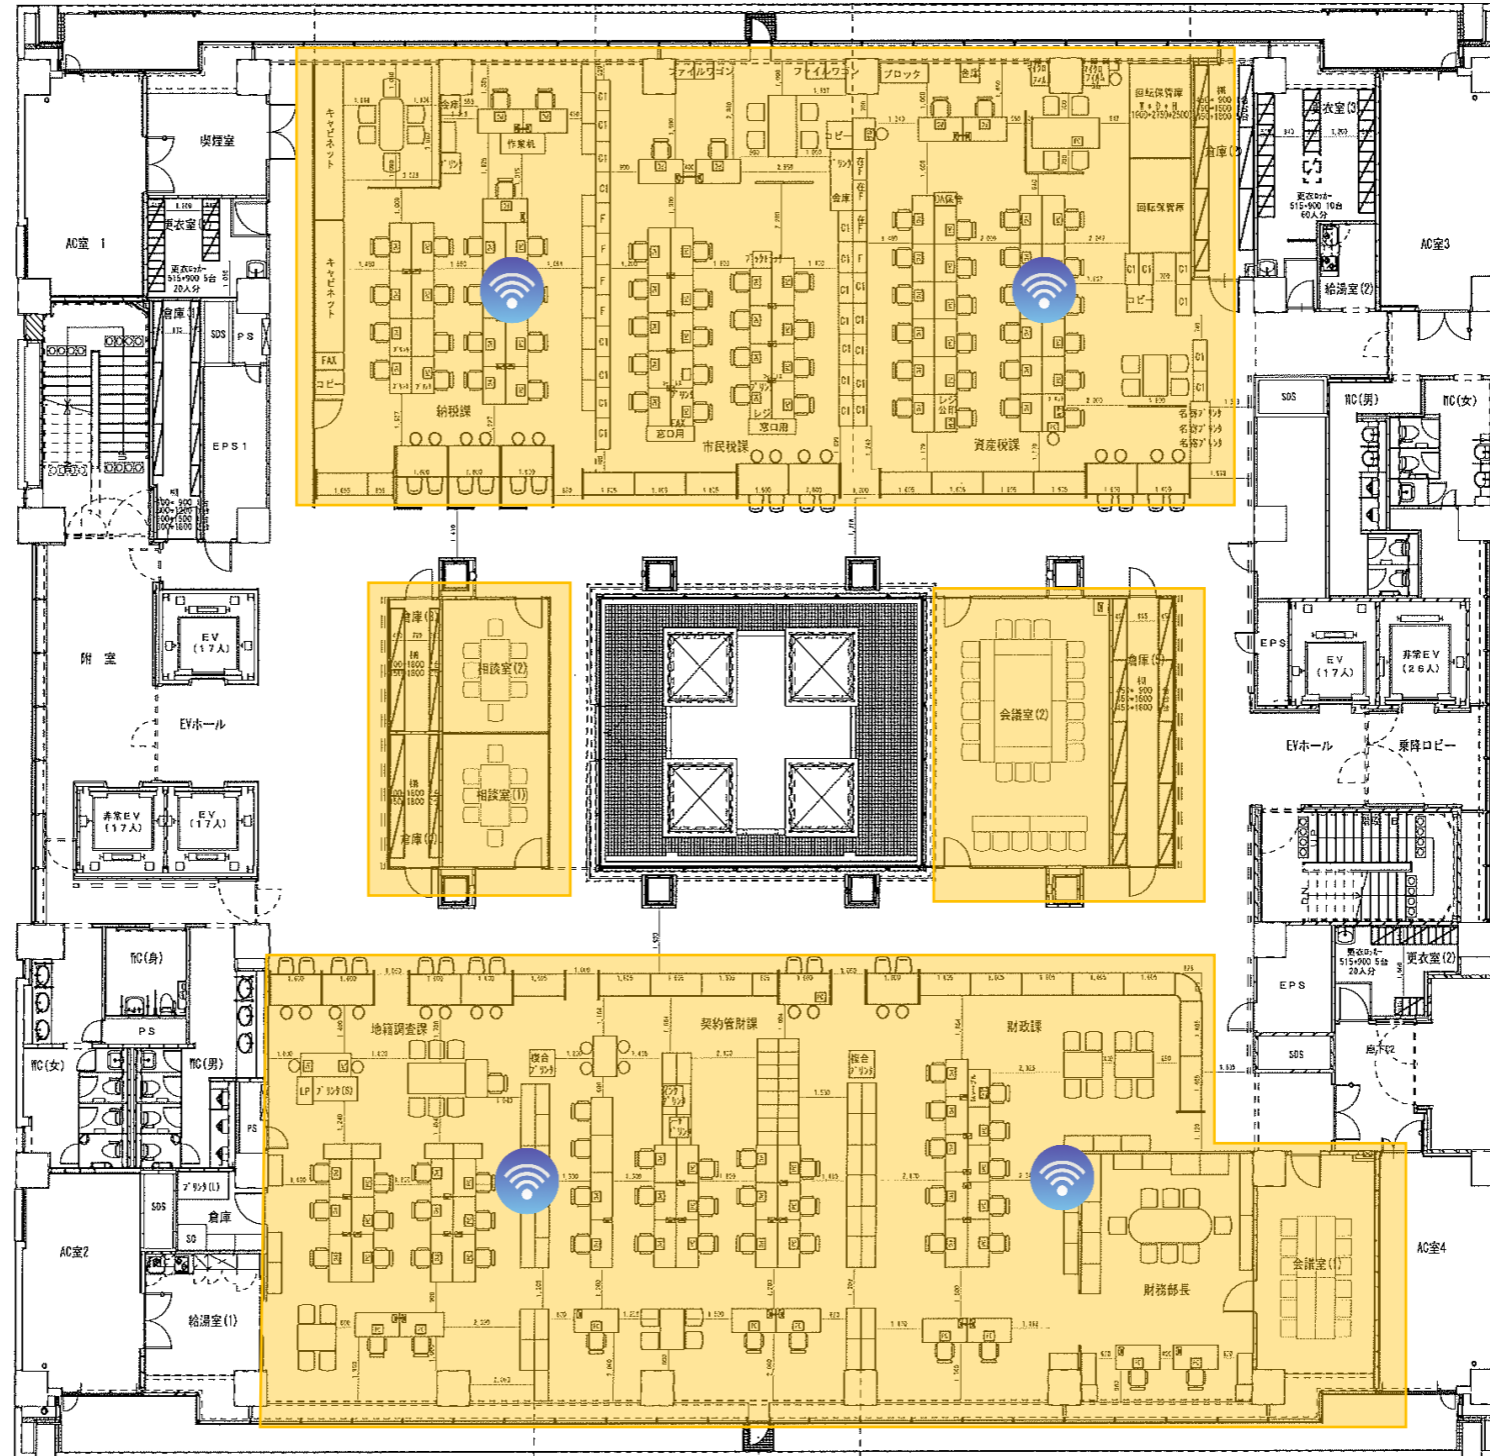

3階南側




無線LAN利用範囲

本館5階



無線AP設置想定箇所

5階北側

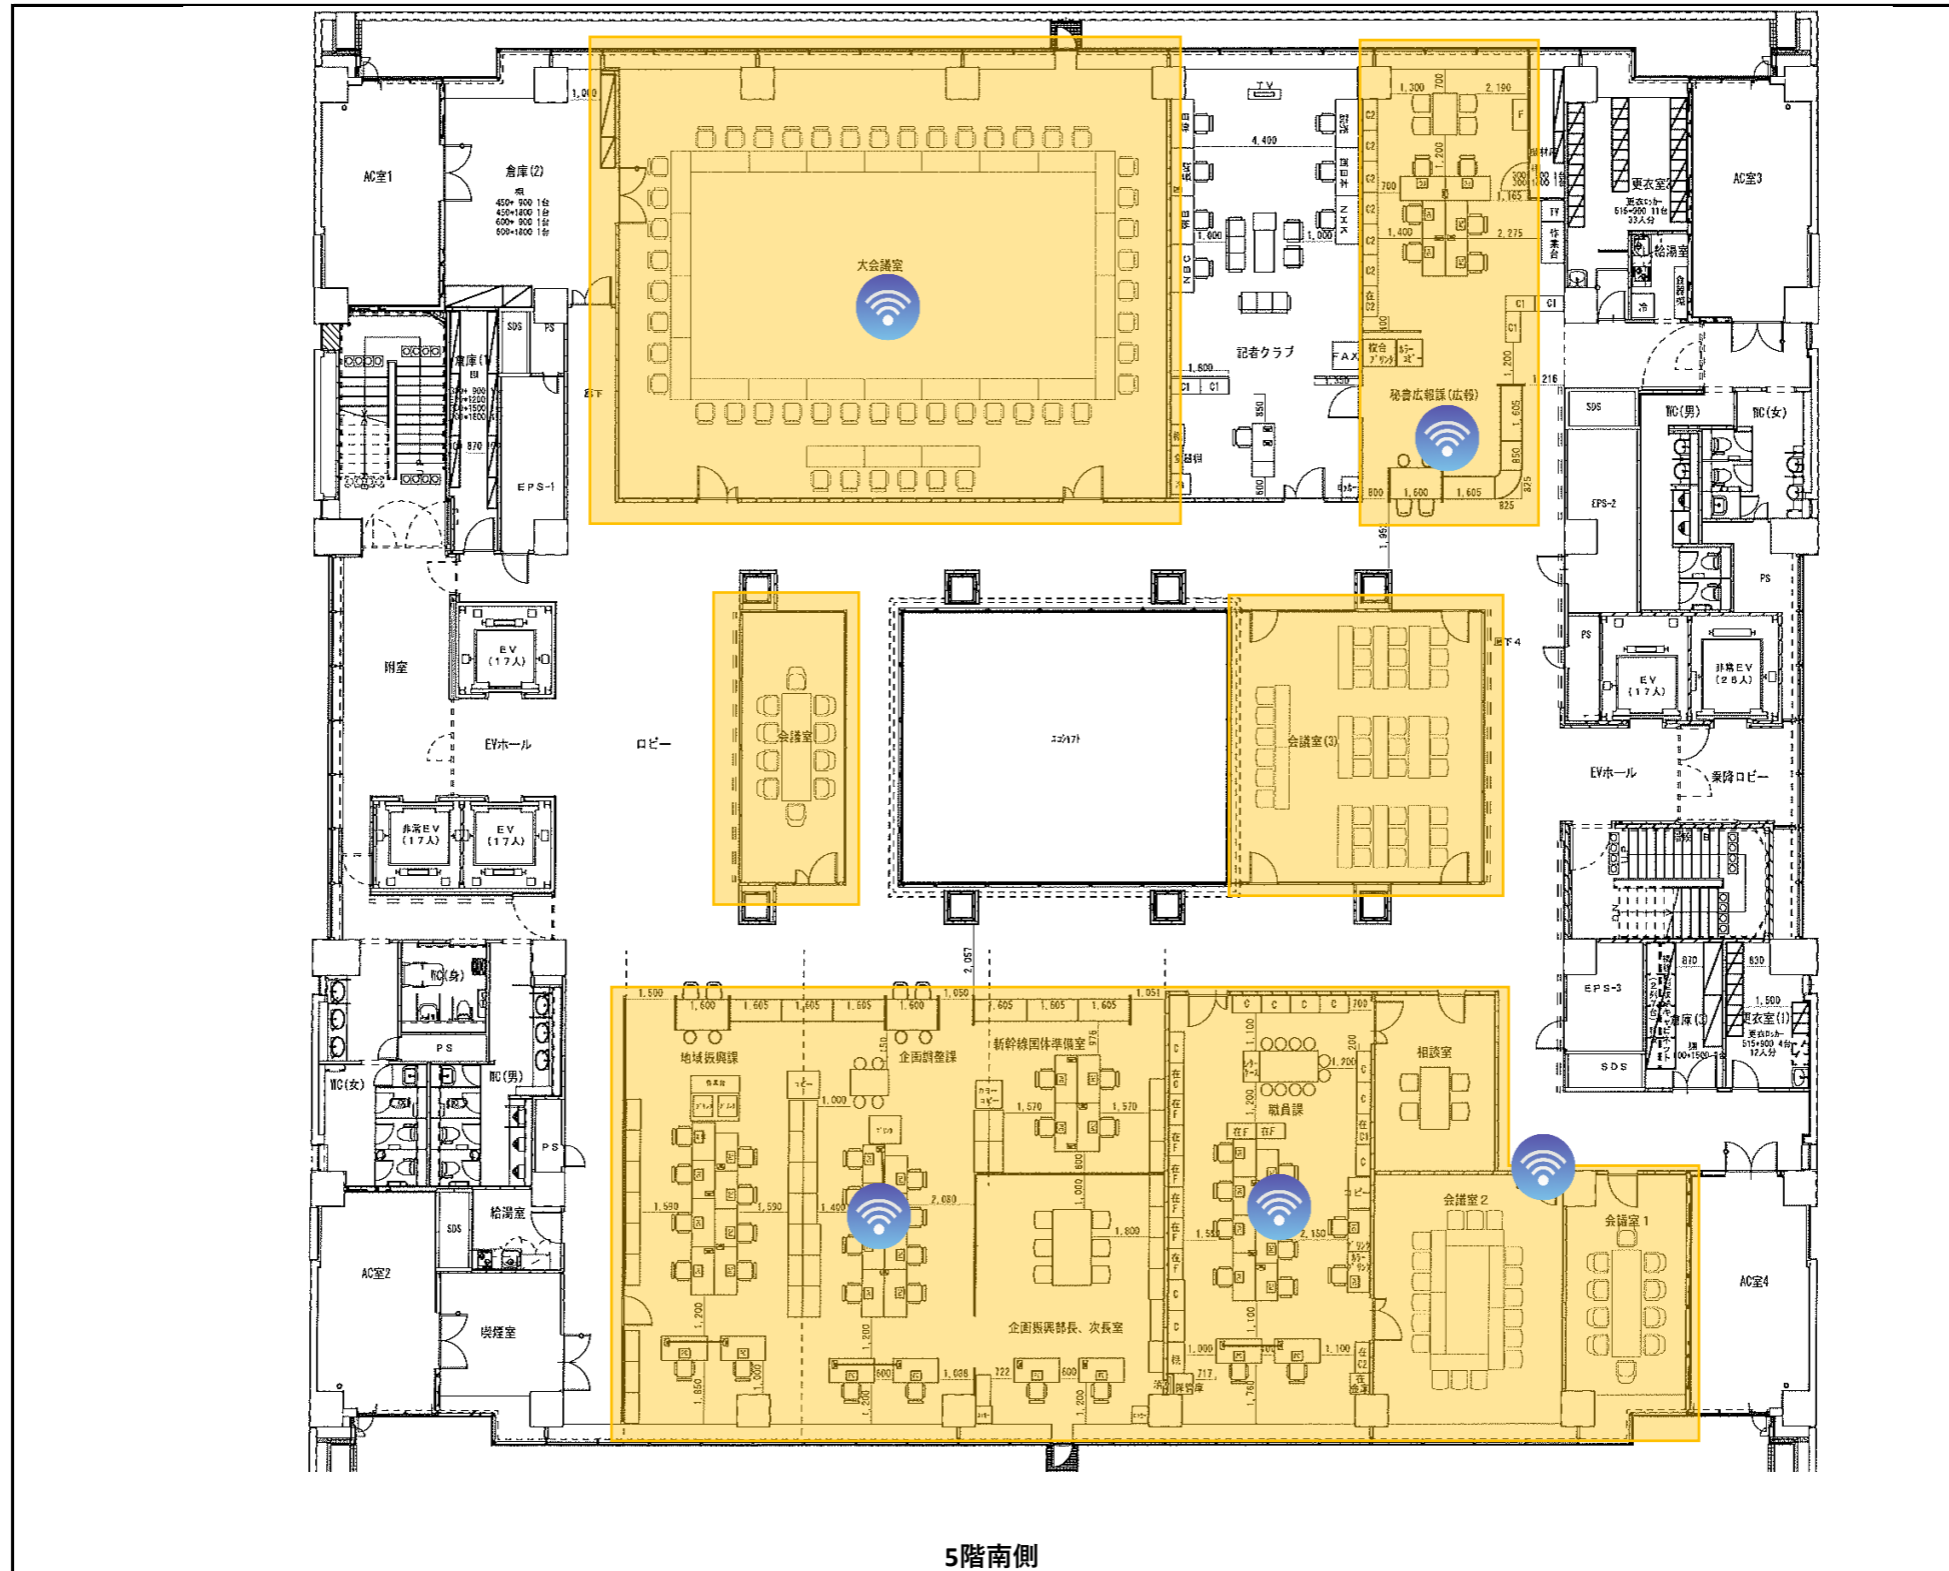

5階南側










9階北側

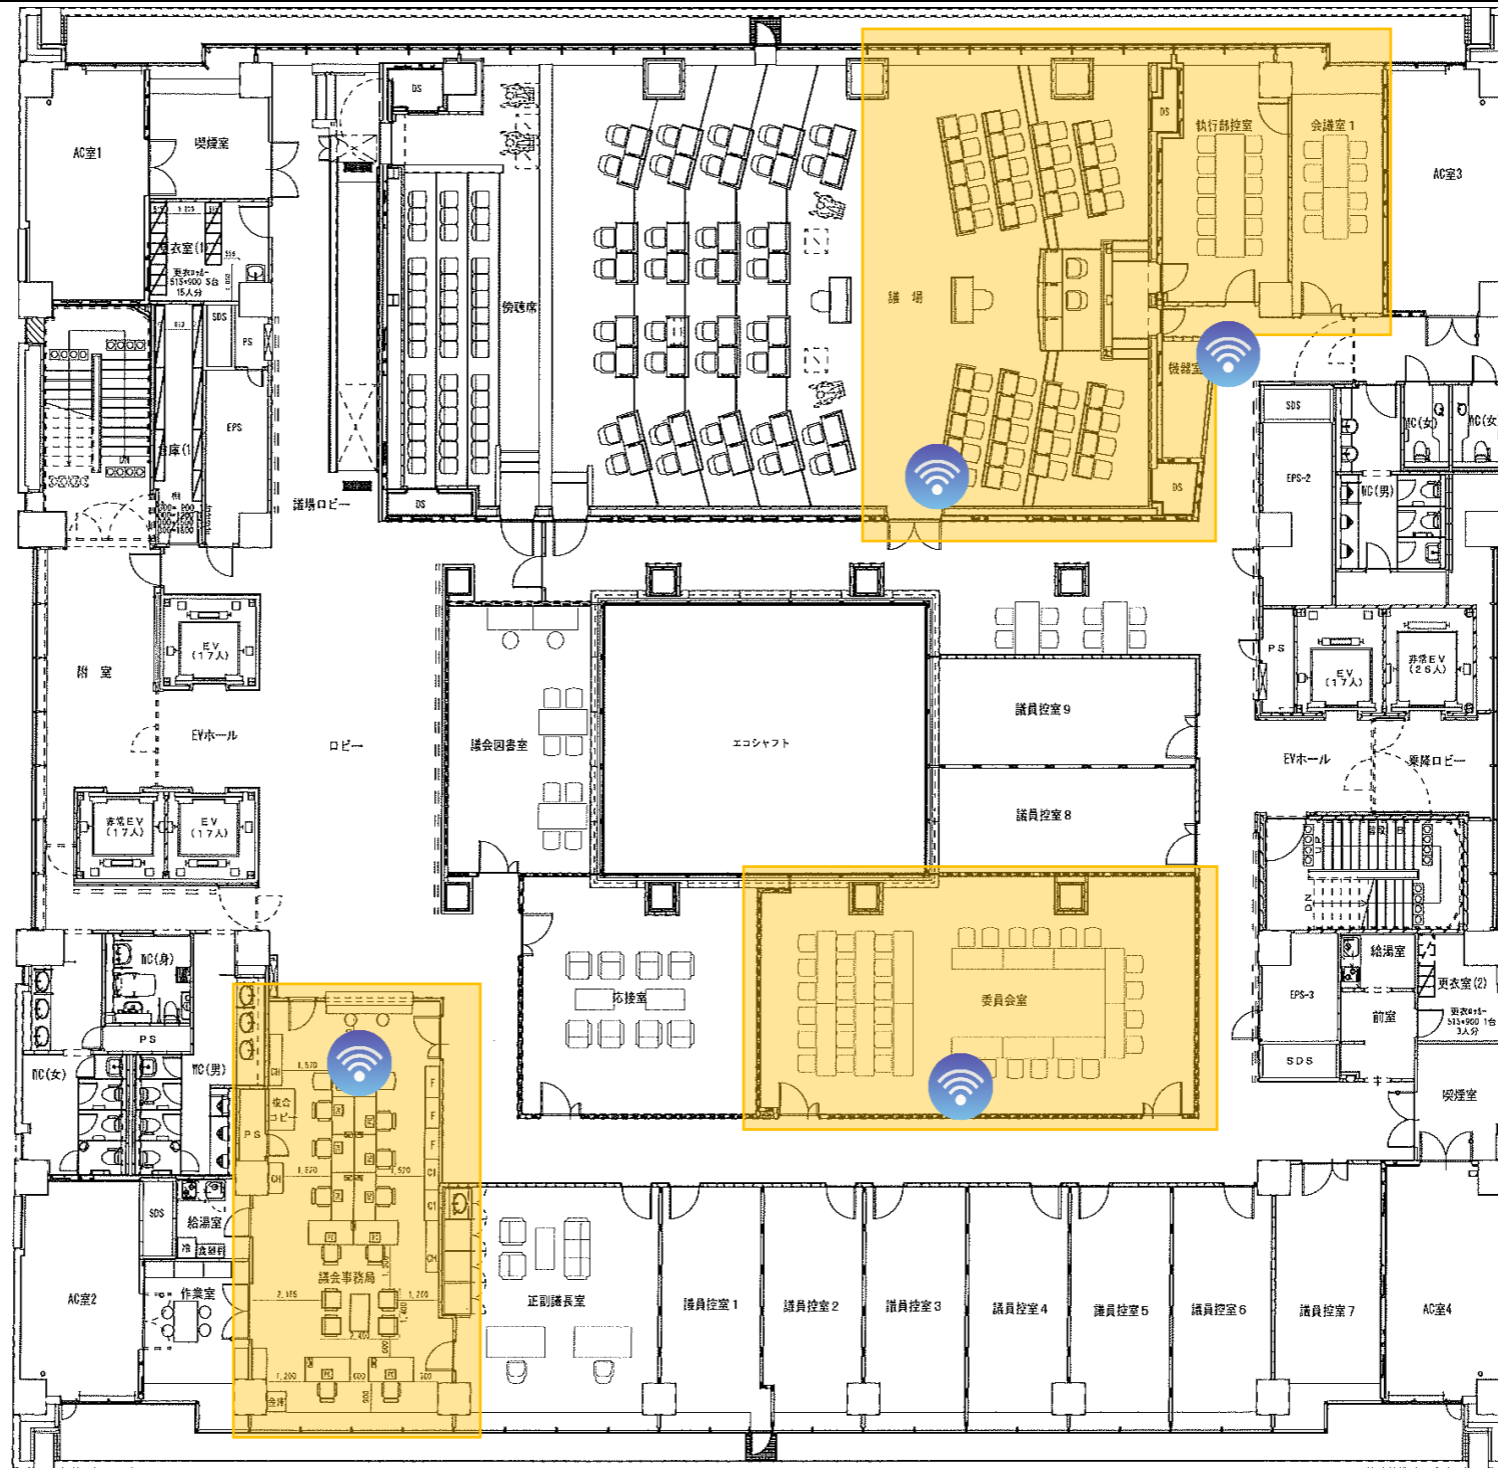

9階南側

# 無線LAN利用範囲

別館1階

無線AP設置想定箇所




# 無線LAN利用範囲

別館2階



無線A P 設置想定箇所

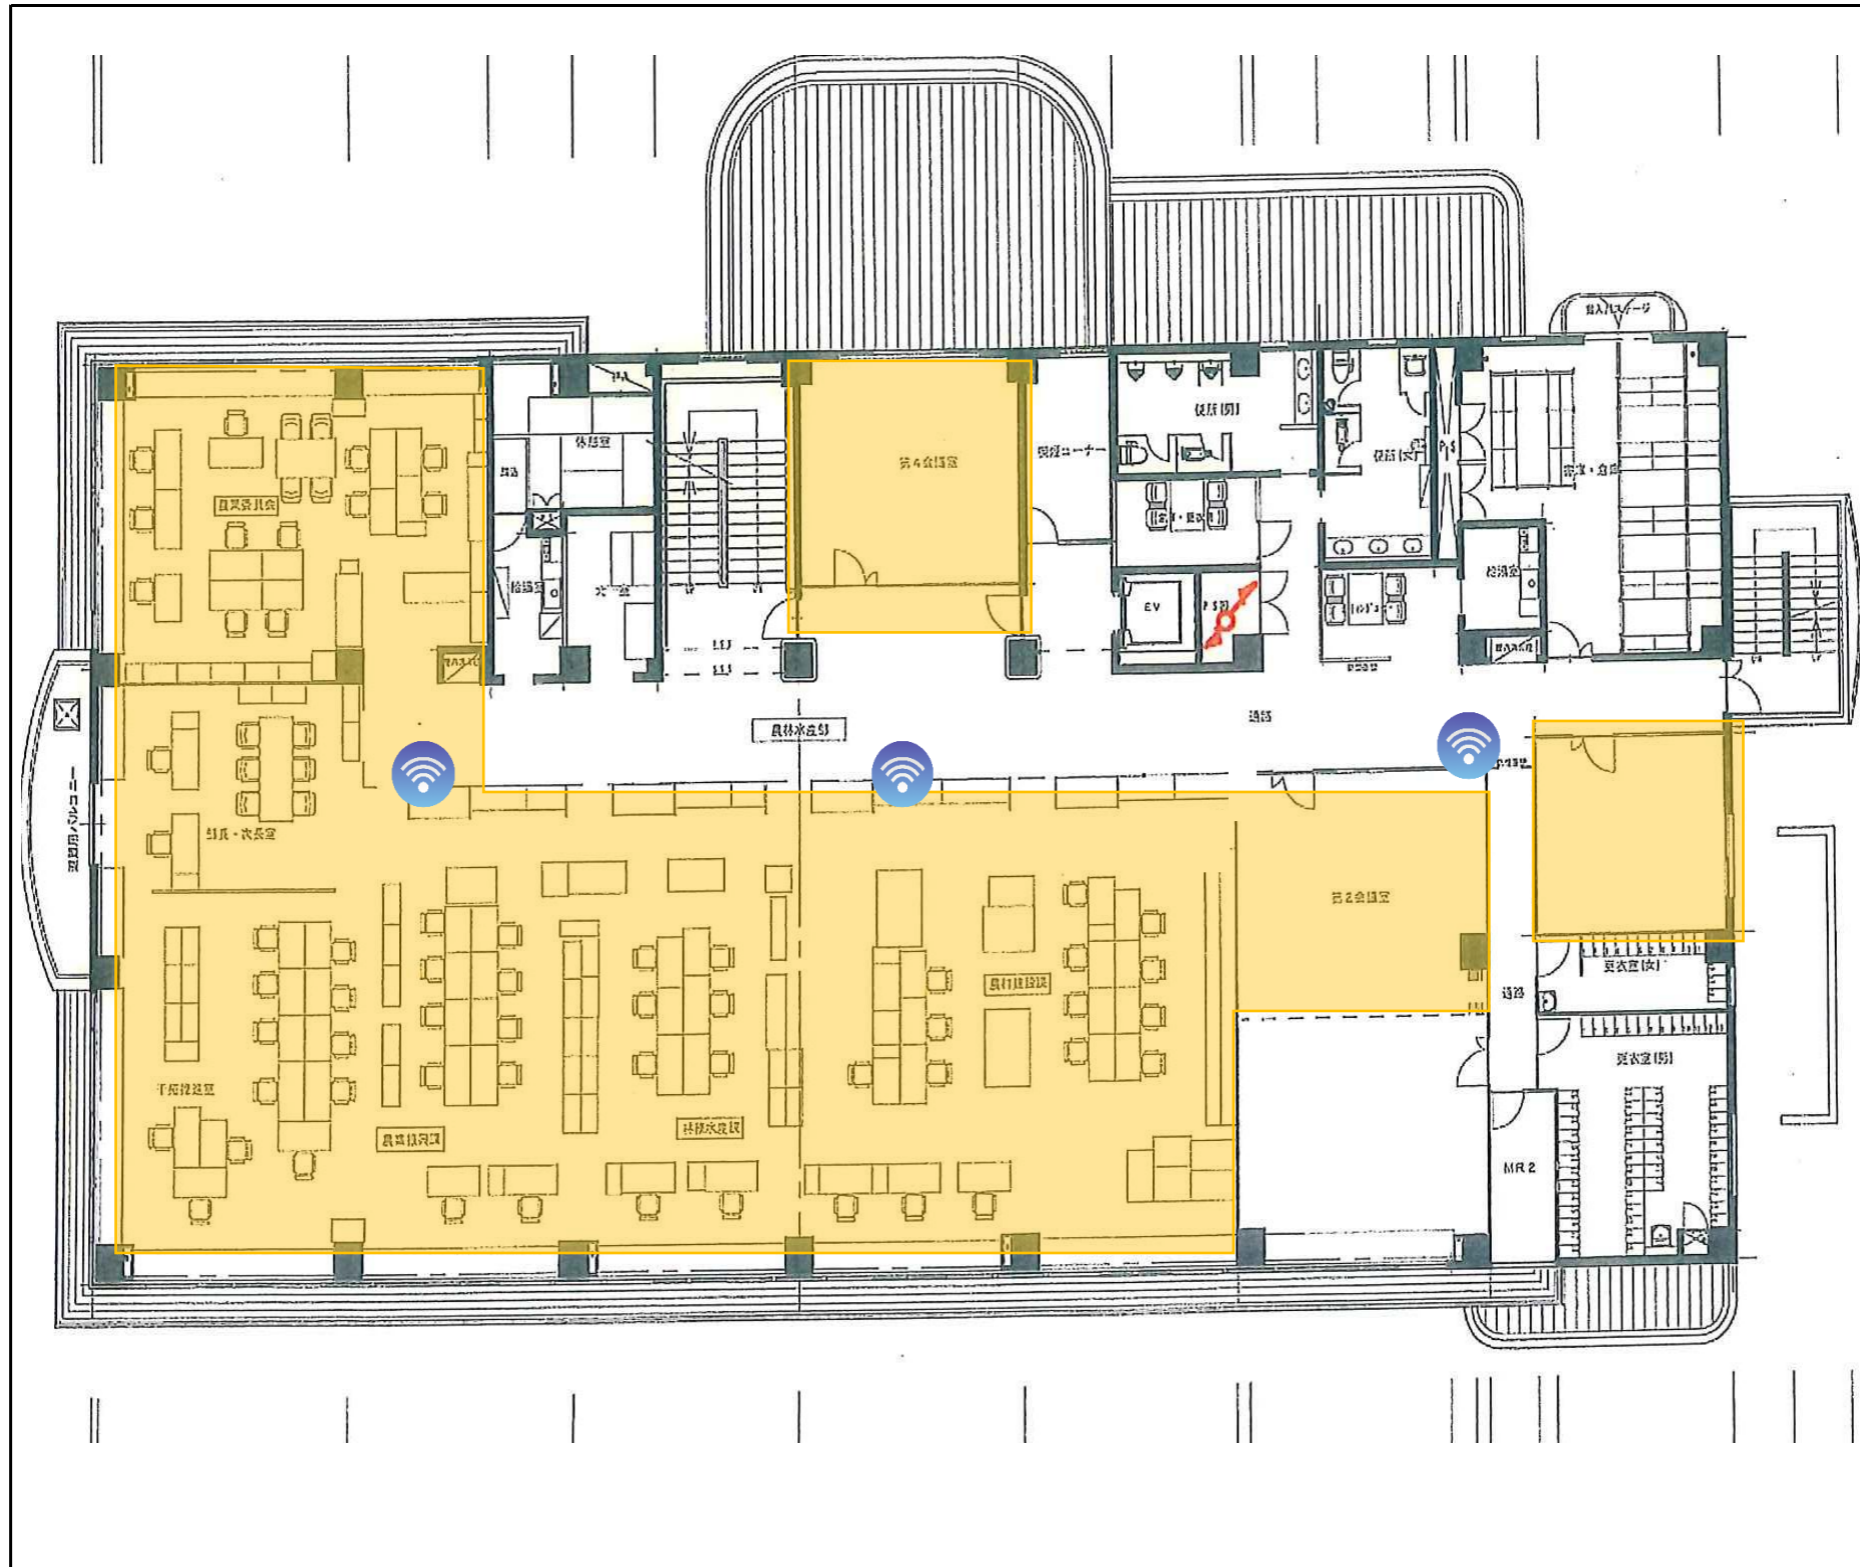


# 無線LAN利用範囲

別館3階



無線AP設置想定箇所

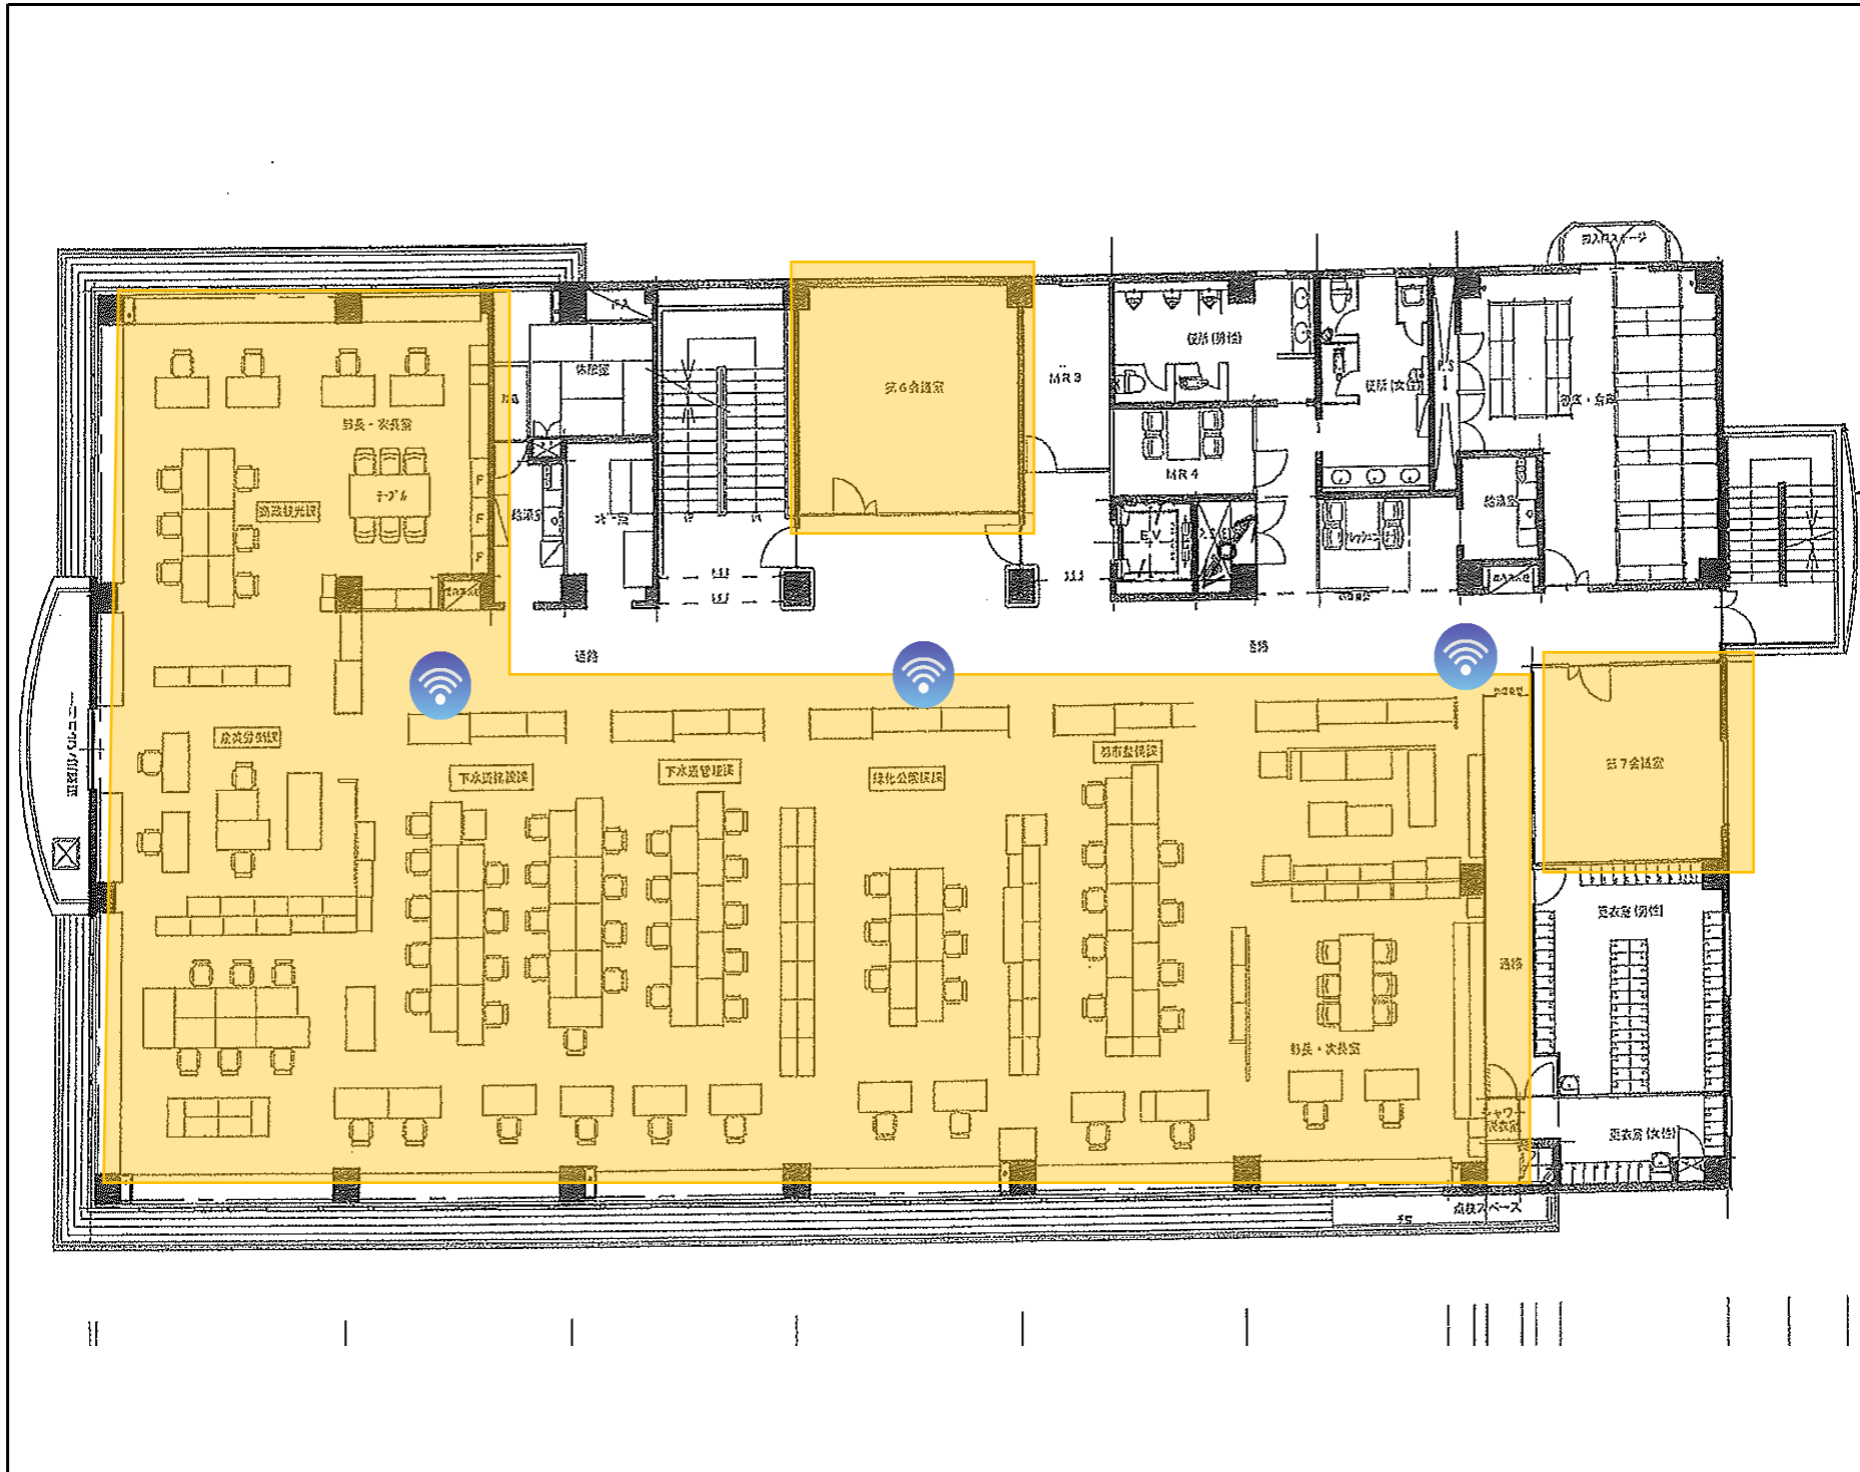

# 無線LAN利用範囲


別館4階





無線AP設置想定箇所



太陽保育所 1階


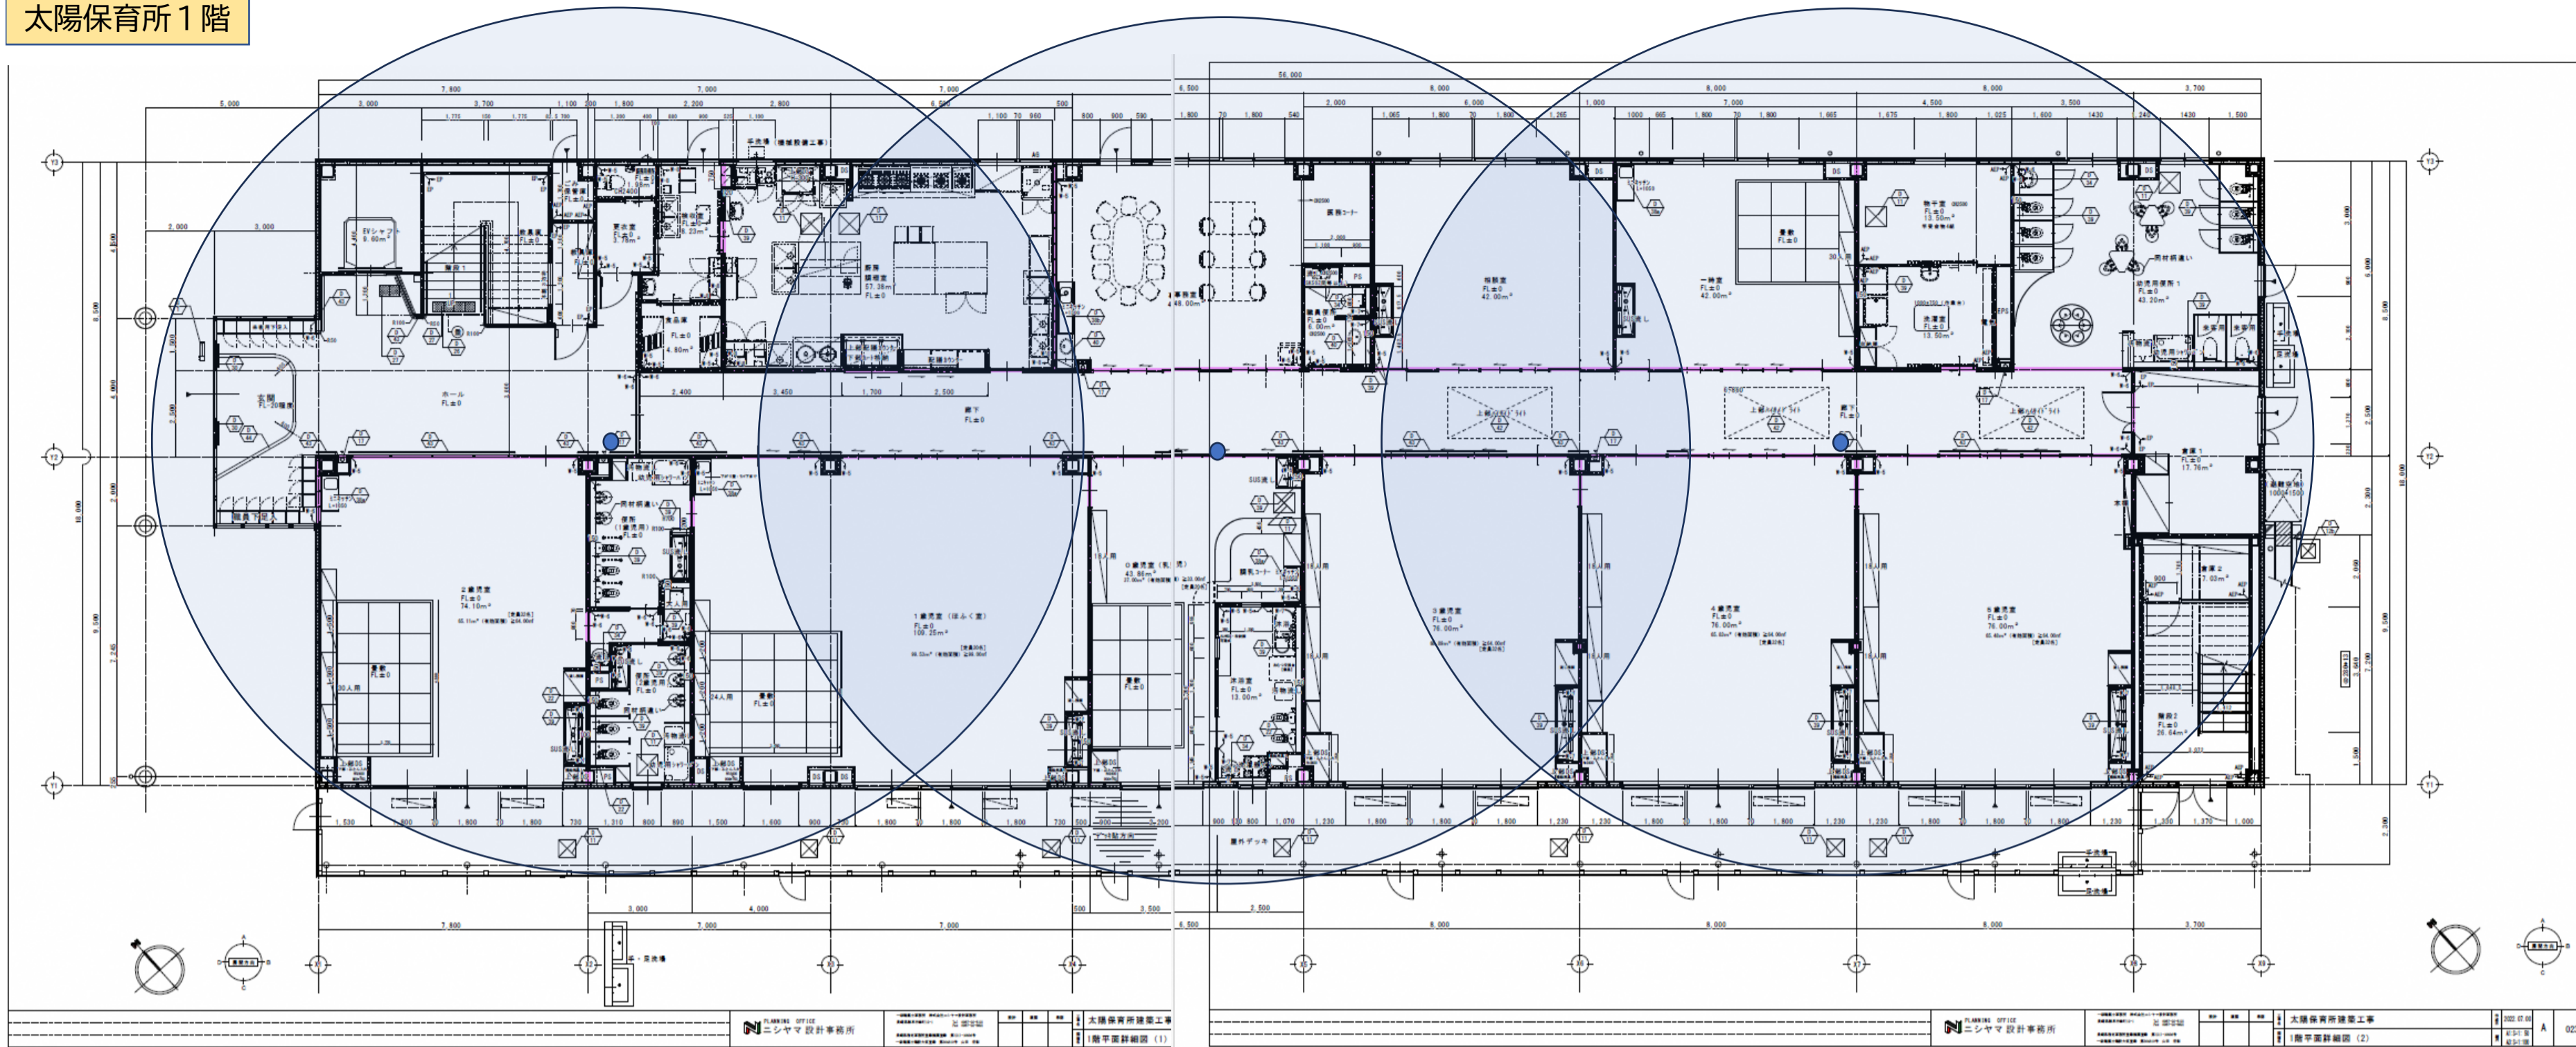


太陽保育所 2階

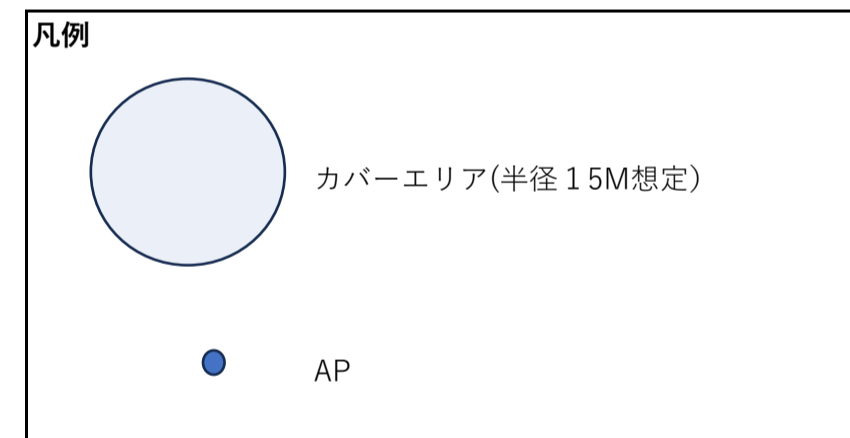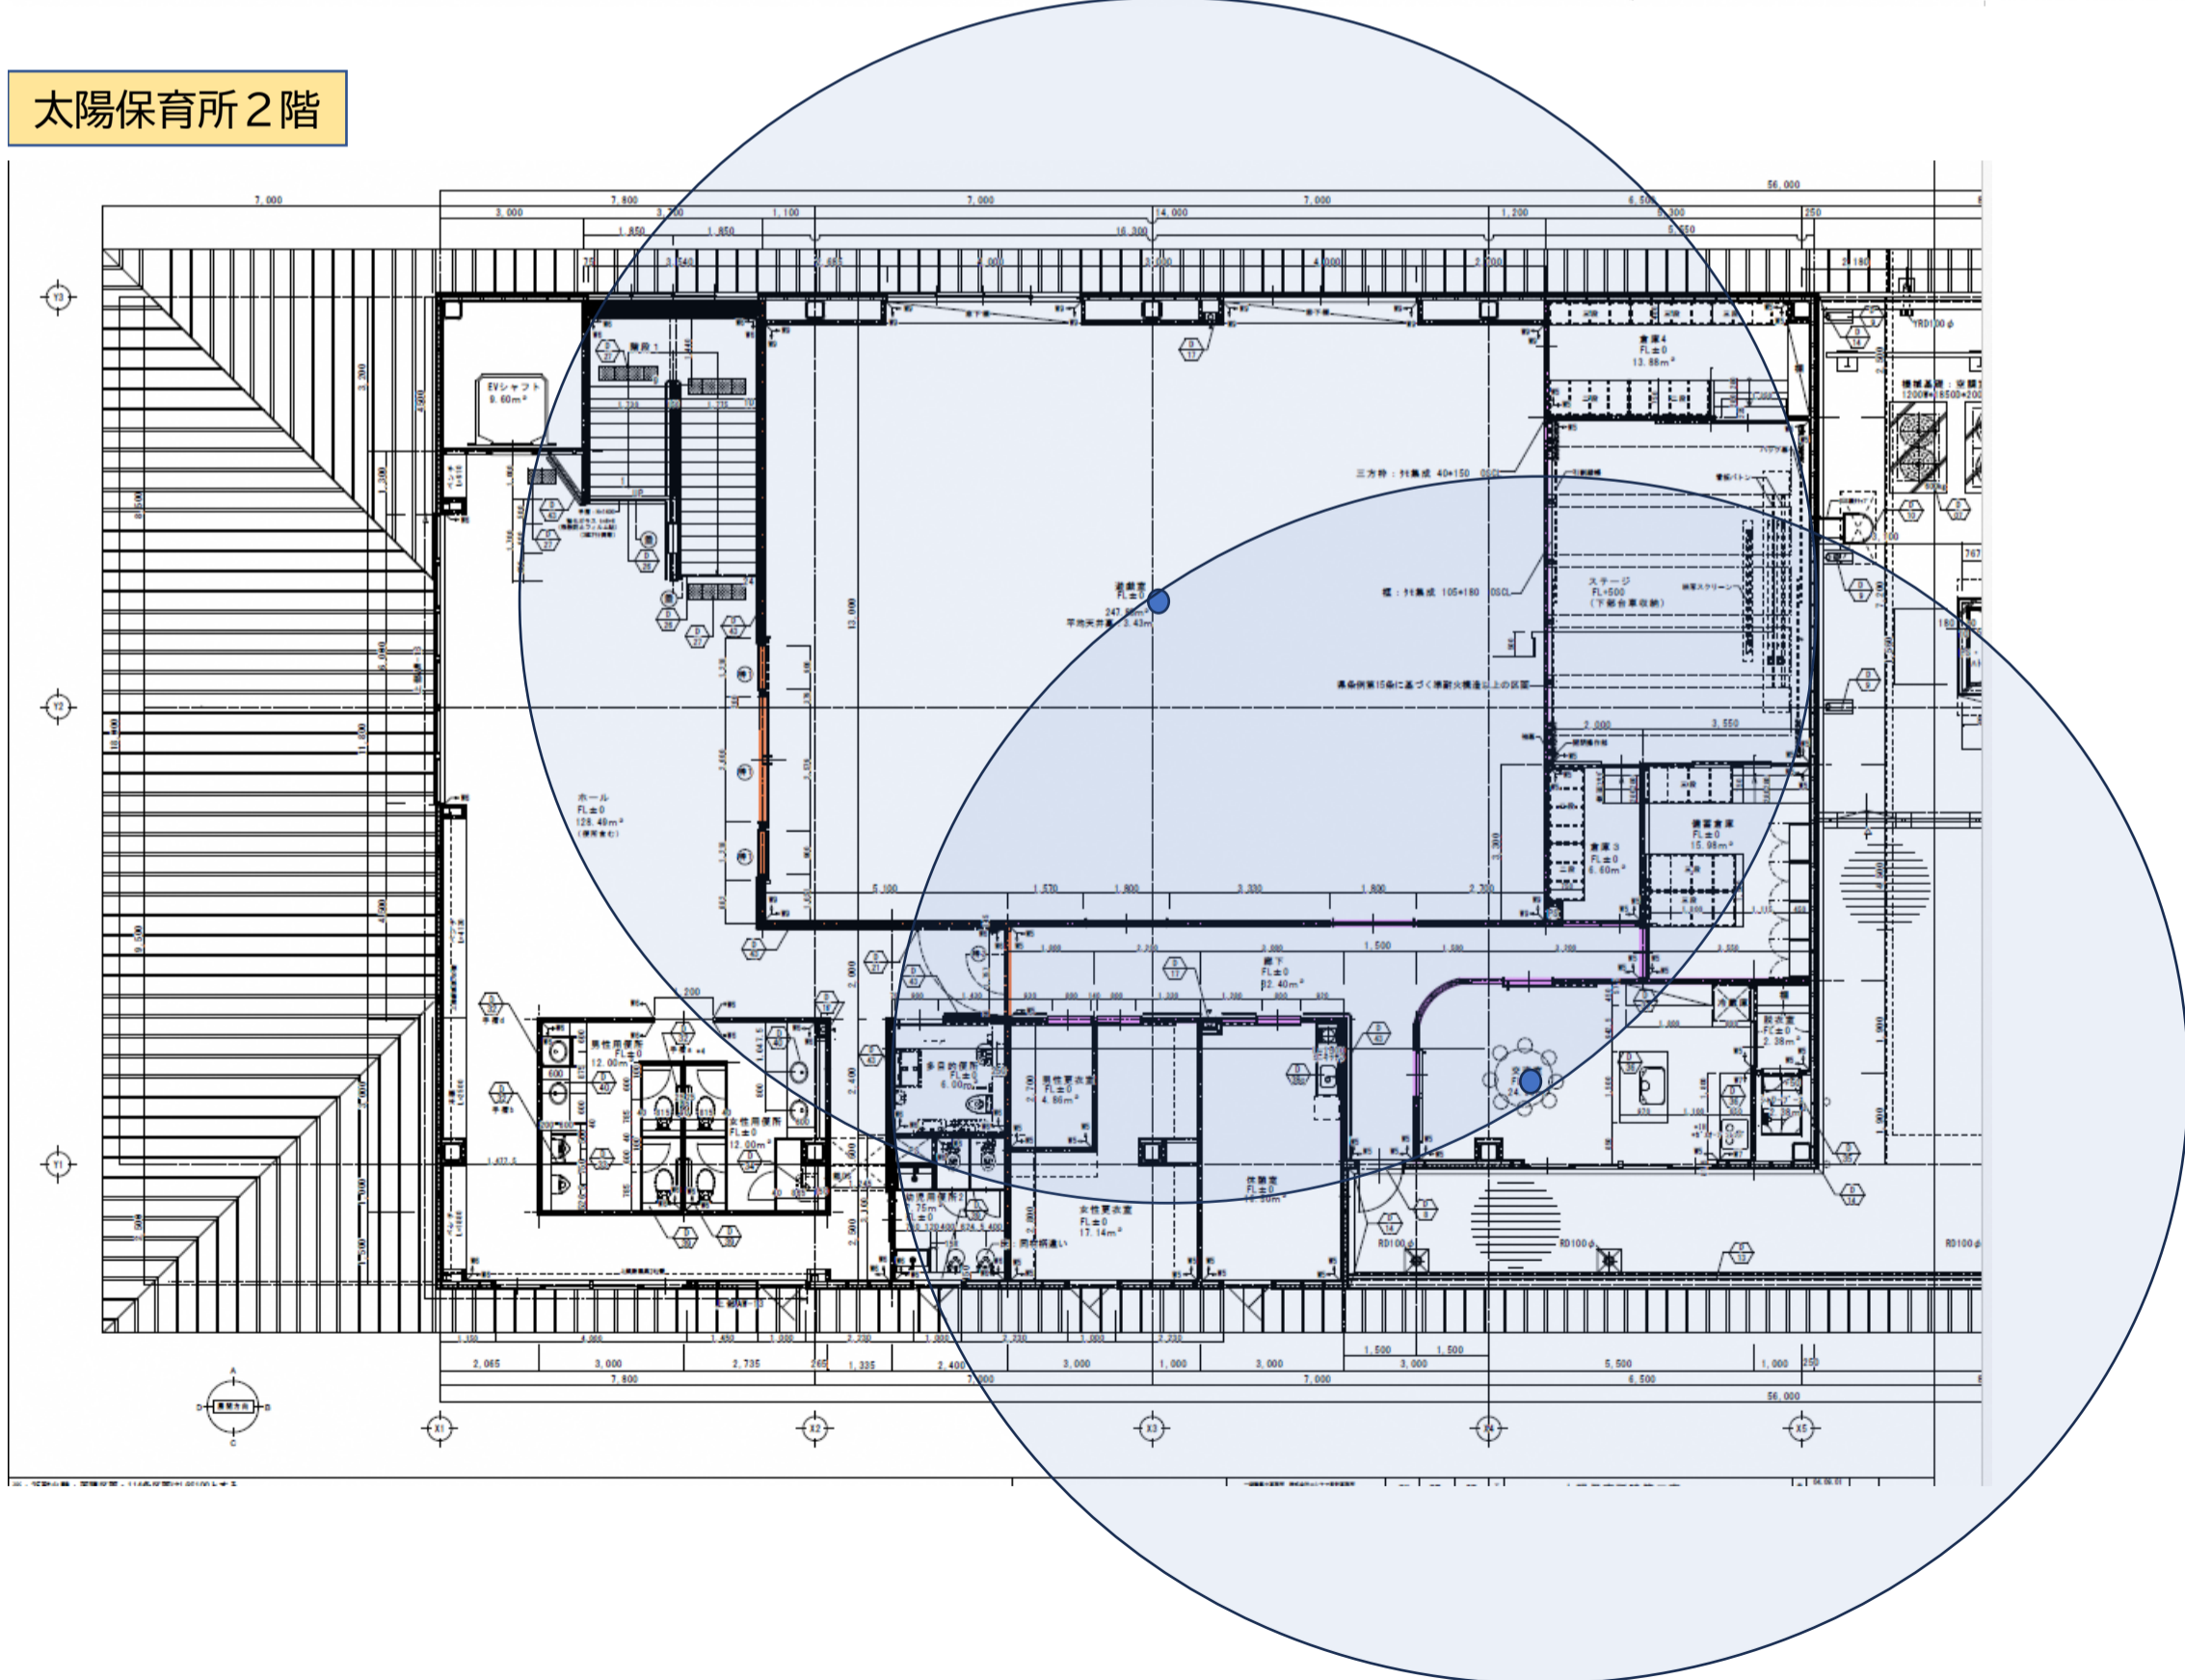

- ※カバーしたいエリア  
 1F 保育室全て、一時室、相談室、事務室  
 2F 遊戯室、交流室

道の駅1階

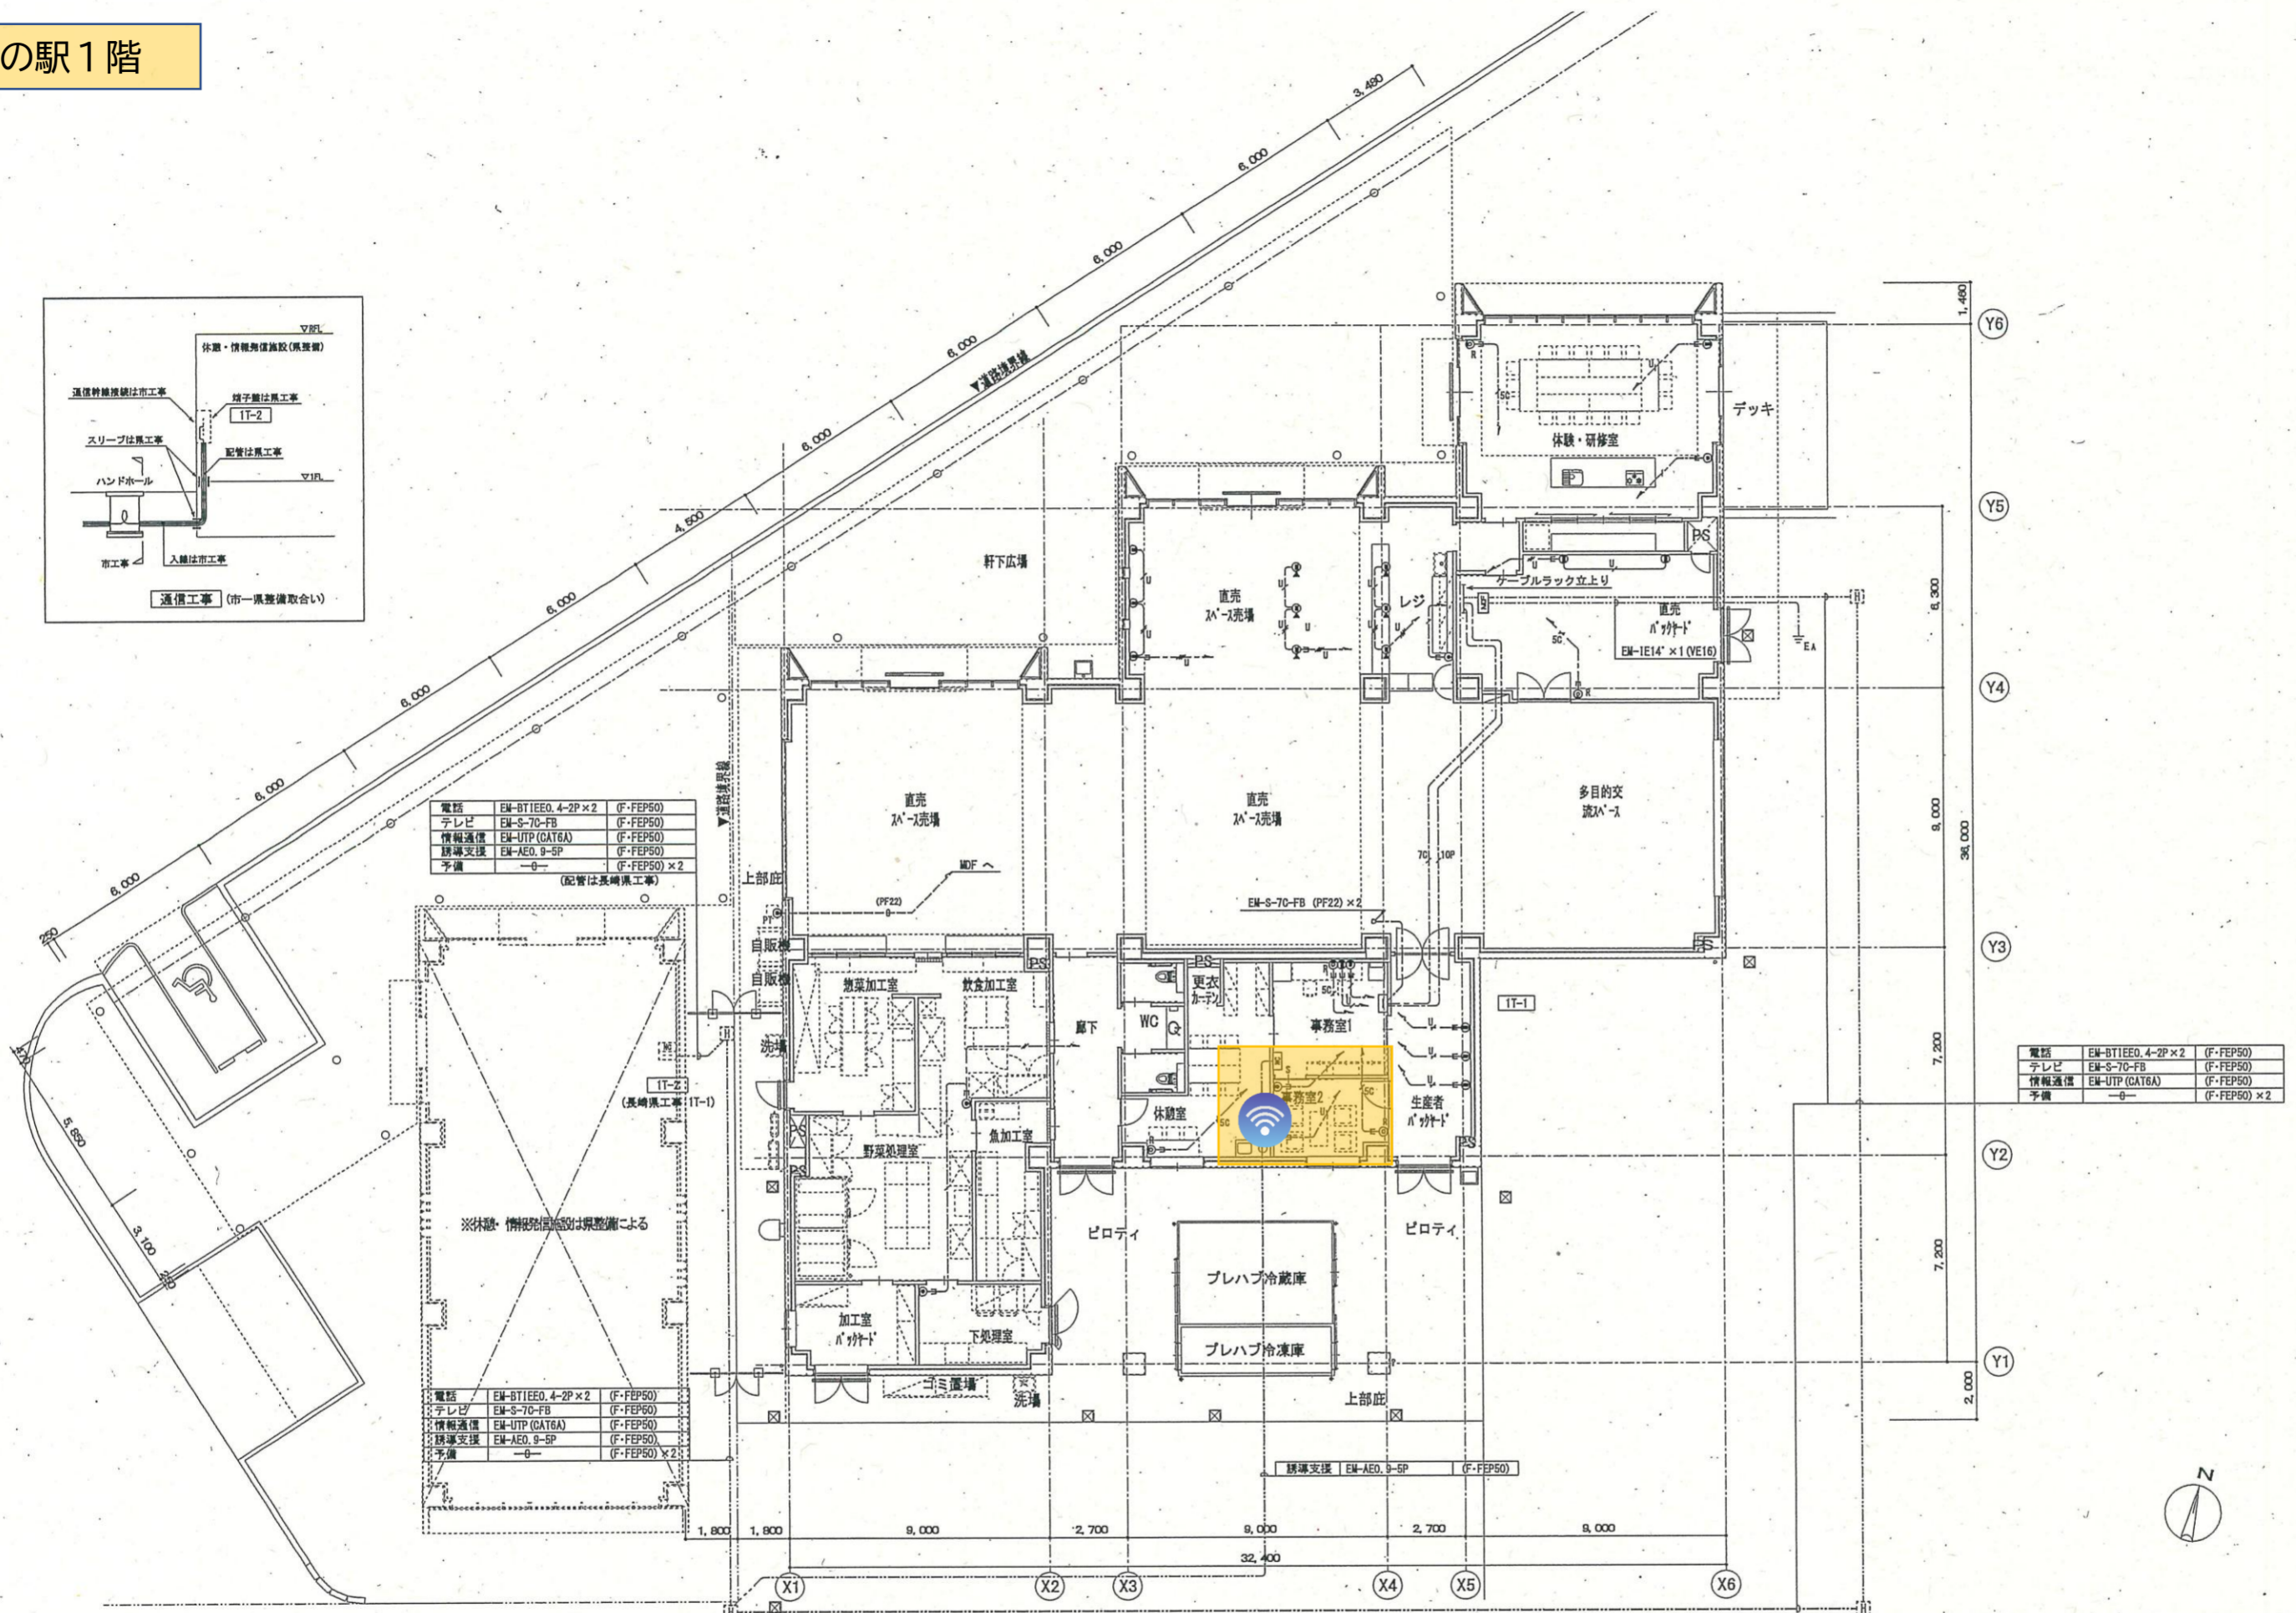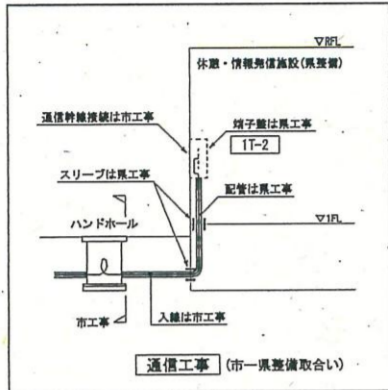

電話	EM-BT1EEO.4-2P×2	(F-FEP50)
テレビ	EM-S-70-FB	(F-FEP50)
情報通信	EM-UTP (CAT6A)	(F-FEP50)
誘導支援	EM-AEO.9-5P	(F-FEP50)
予備	-0-	(F-FEP50)×2

(配管は長崎県工事)

電話	EM-BT1EEO.4-2P×2	(F-FEP50)
テレビ	EM-S-70-FB	(F-FEP50)
情報通信	EM-UTP (CAT6A)	(F-FEP50)
誘導支援	EM-AEO.9-5P	(F-FEP50)
予備	-0-	(F-FEP50)×2

電話	EM-BT1EEO.4-2P×2	(F-FEP50)
テレビ	EM-S-70-FB	(F-FEP50)
情報通信	EM-UTP (CAT6A)	(F-FEP50)
誘導支援	EM-AEO.9-5P	(F-FEP50)
予備	-0-	(F-FEP50)×2

誘導支援 | EM-AEO.9-5P | (F-FEP50)