


総括図

S=1/25,000

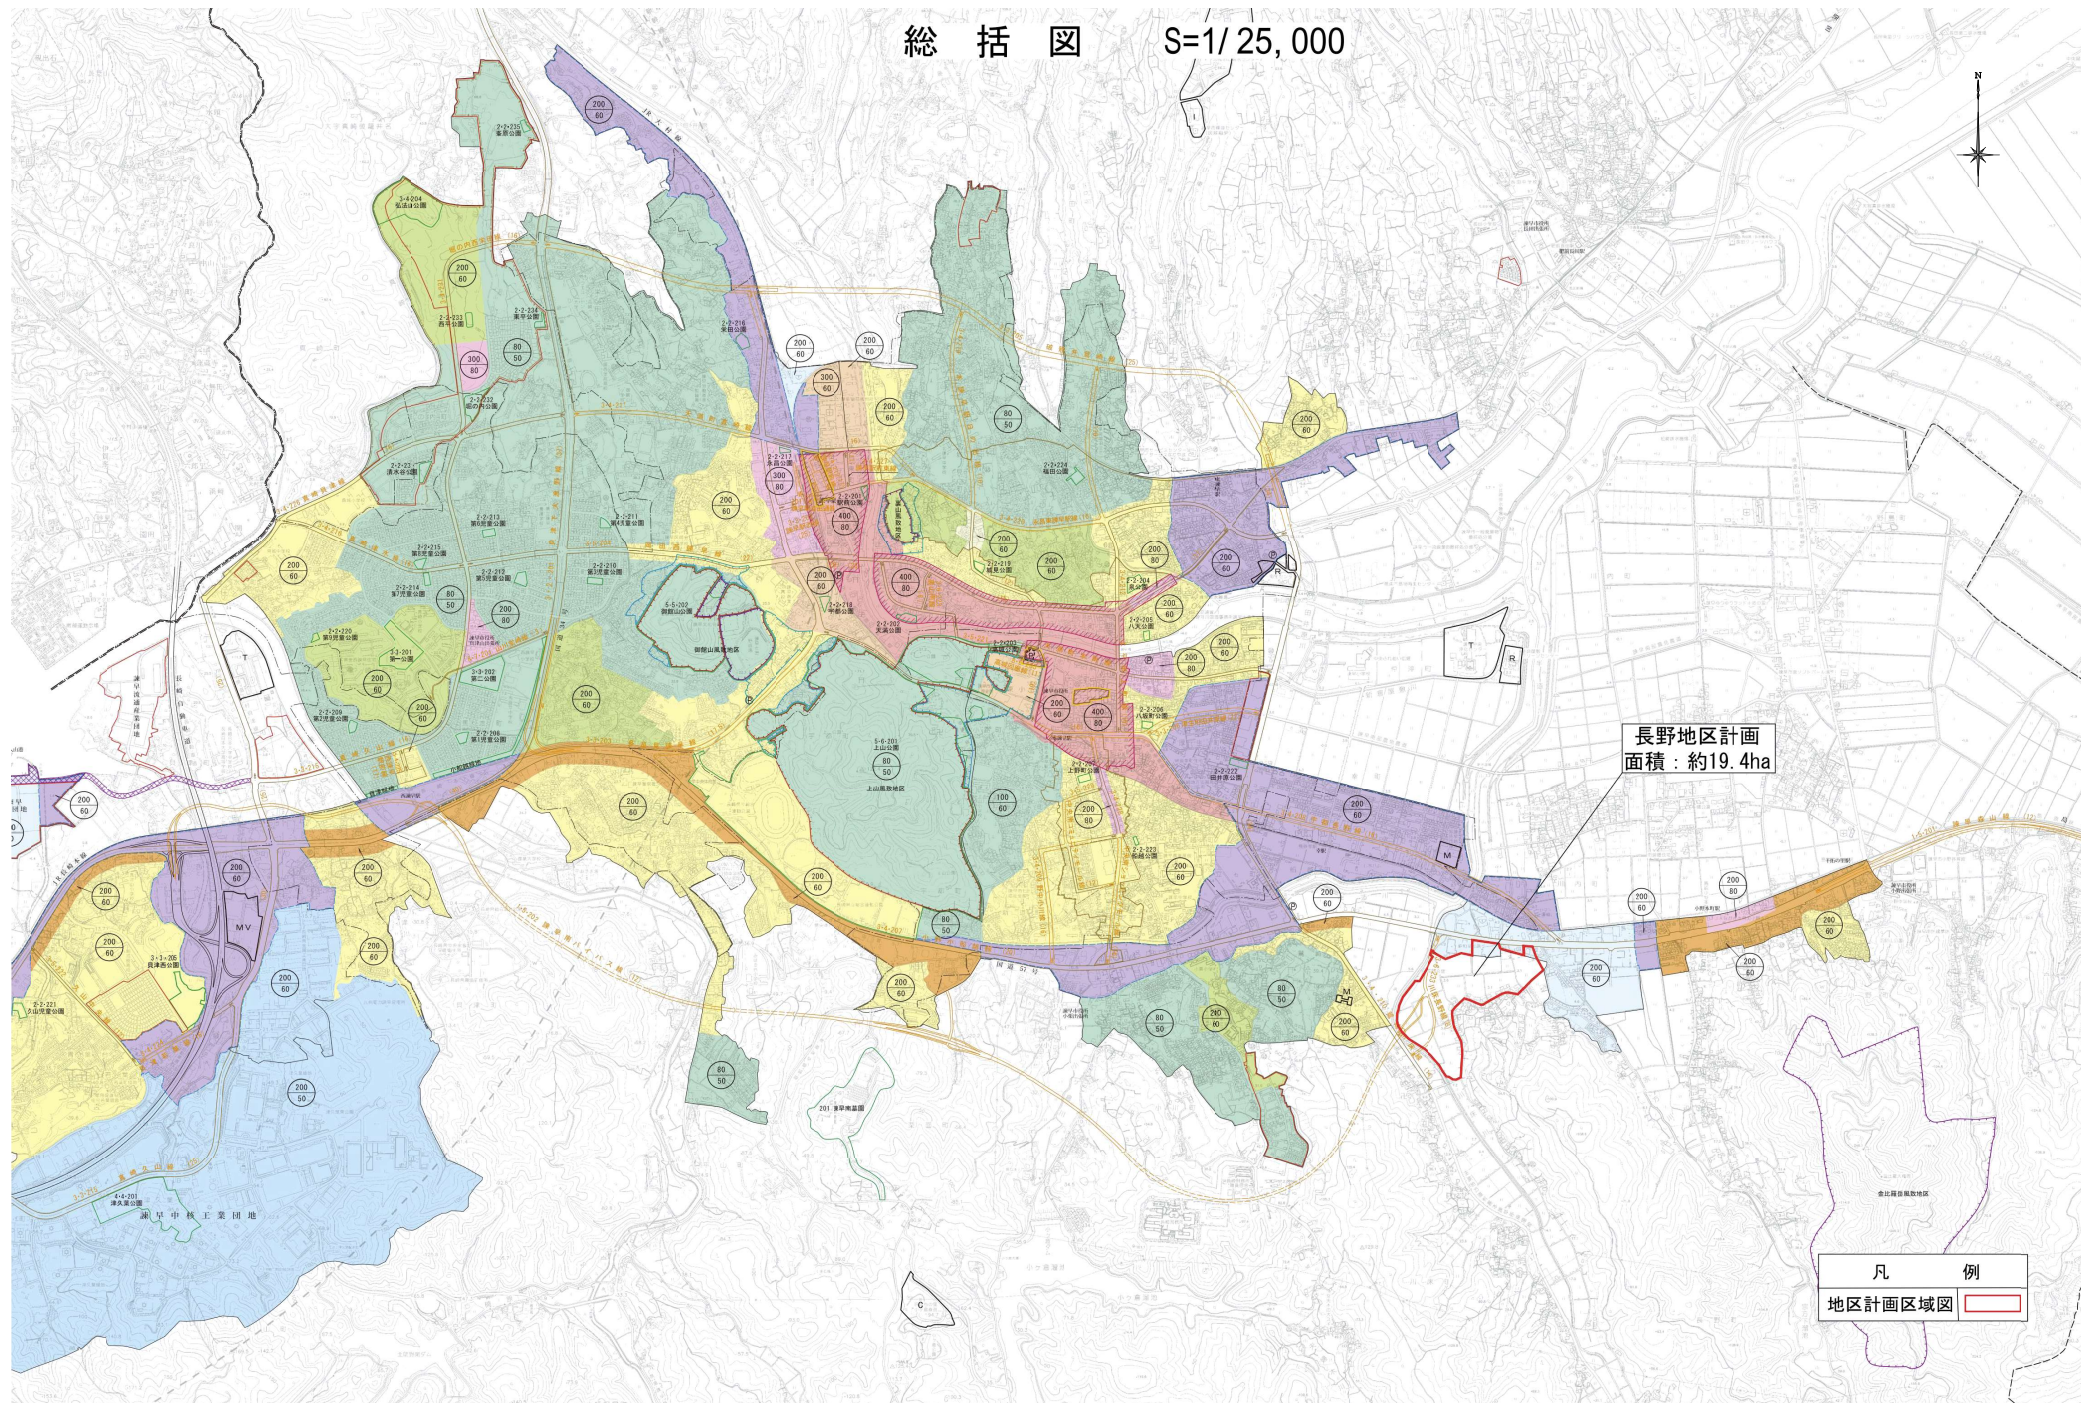


長野地区計画
面積：約19.4ha

凡 例
地区計画区域図

計画図（区域図）


S=1/3,000

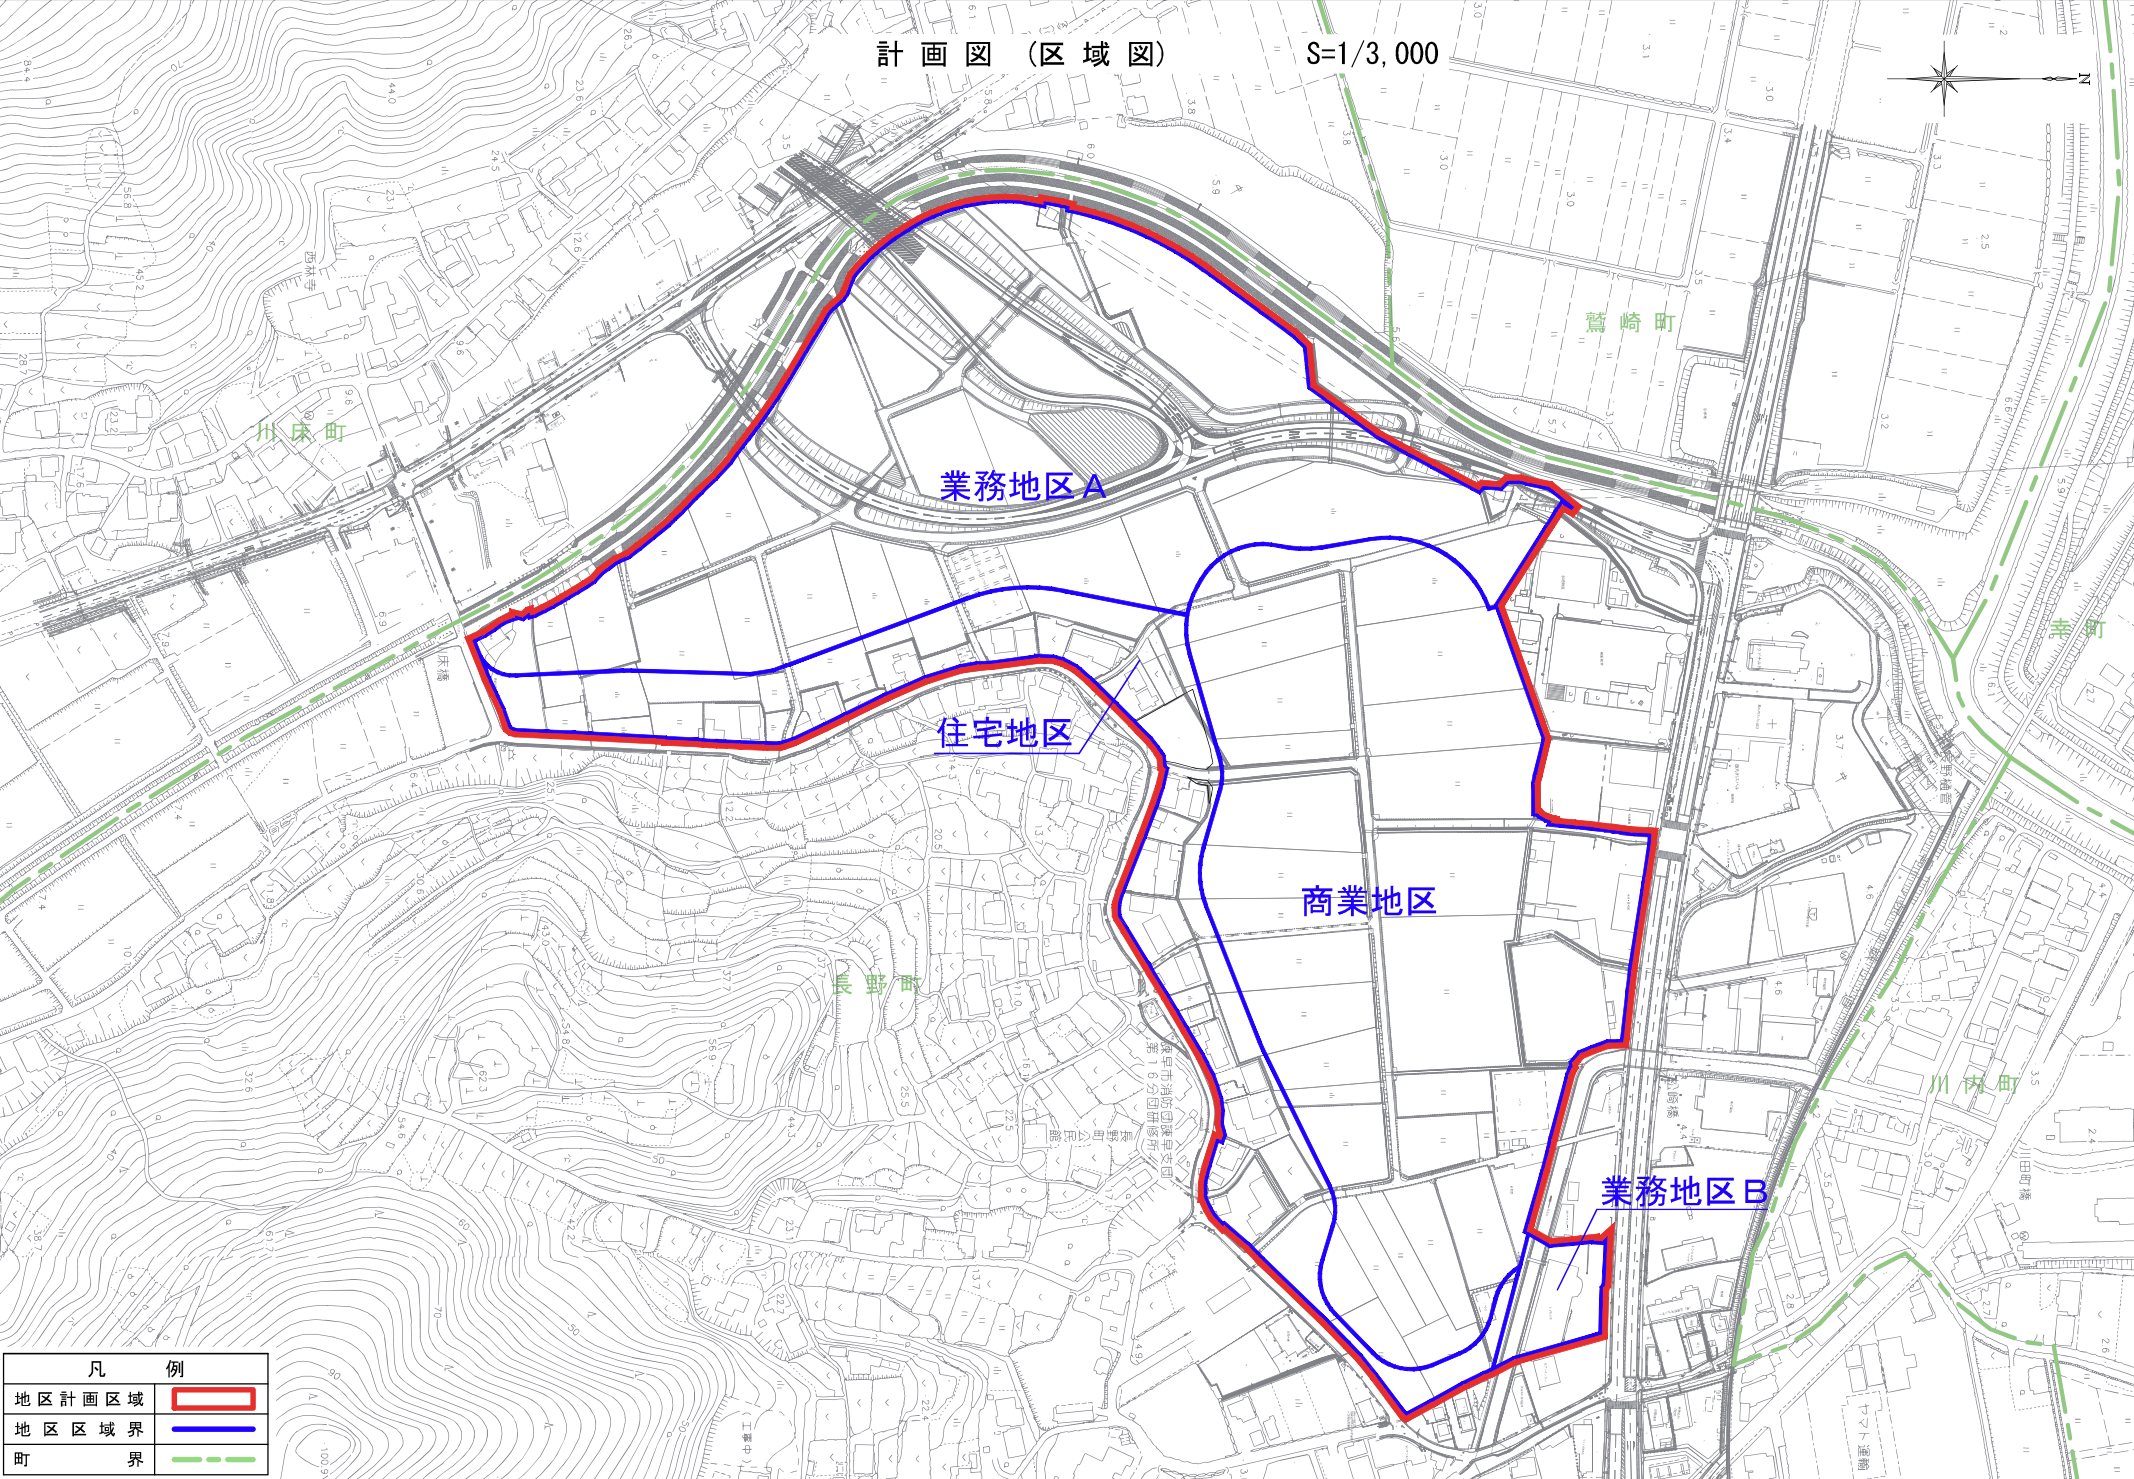

凡	例
地区計画区域	
地区区域界	
町界	


計 画 図（地区整備計画図）

S=1:3,000

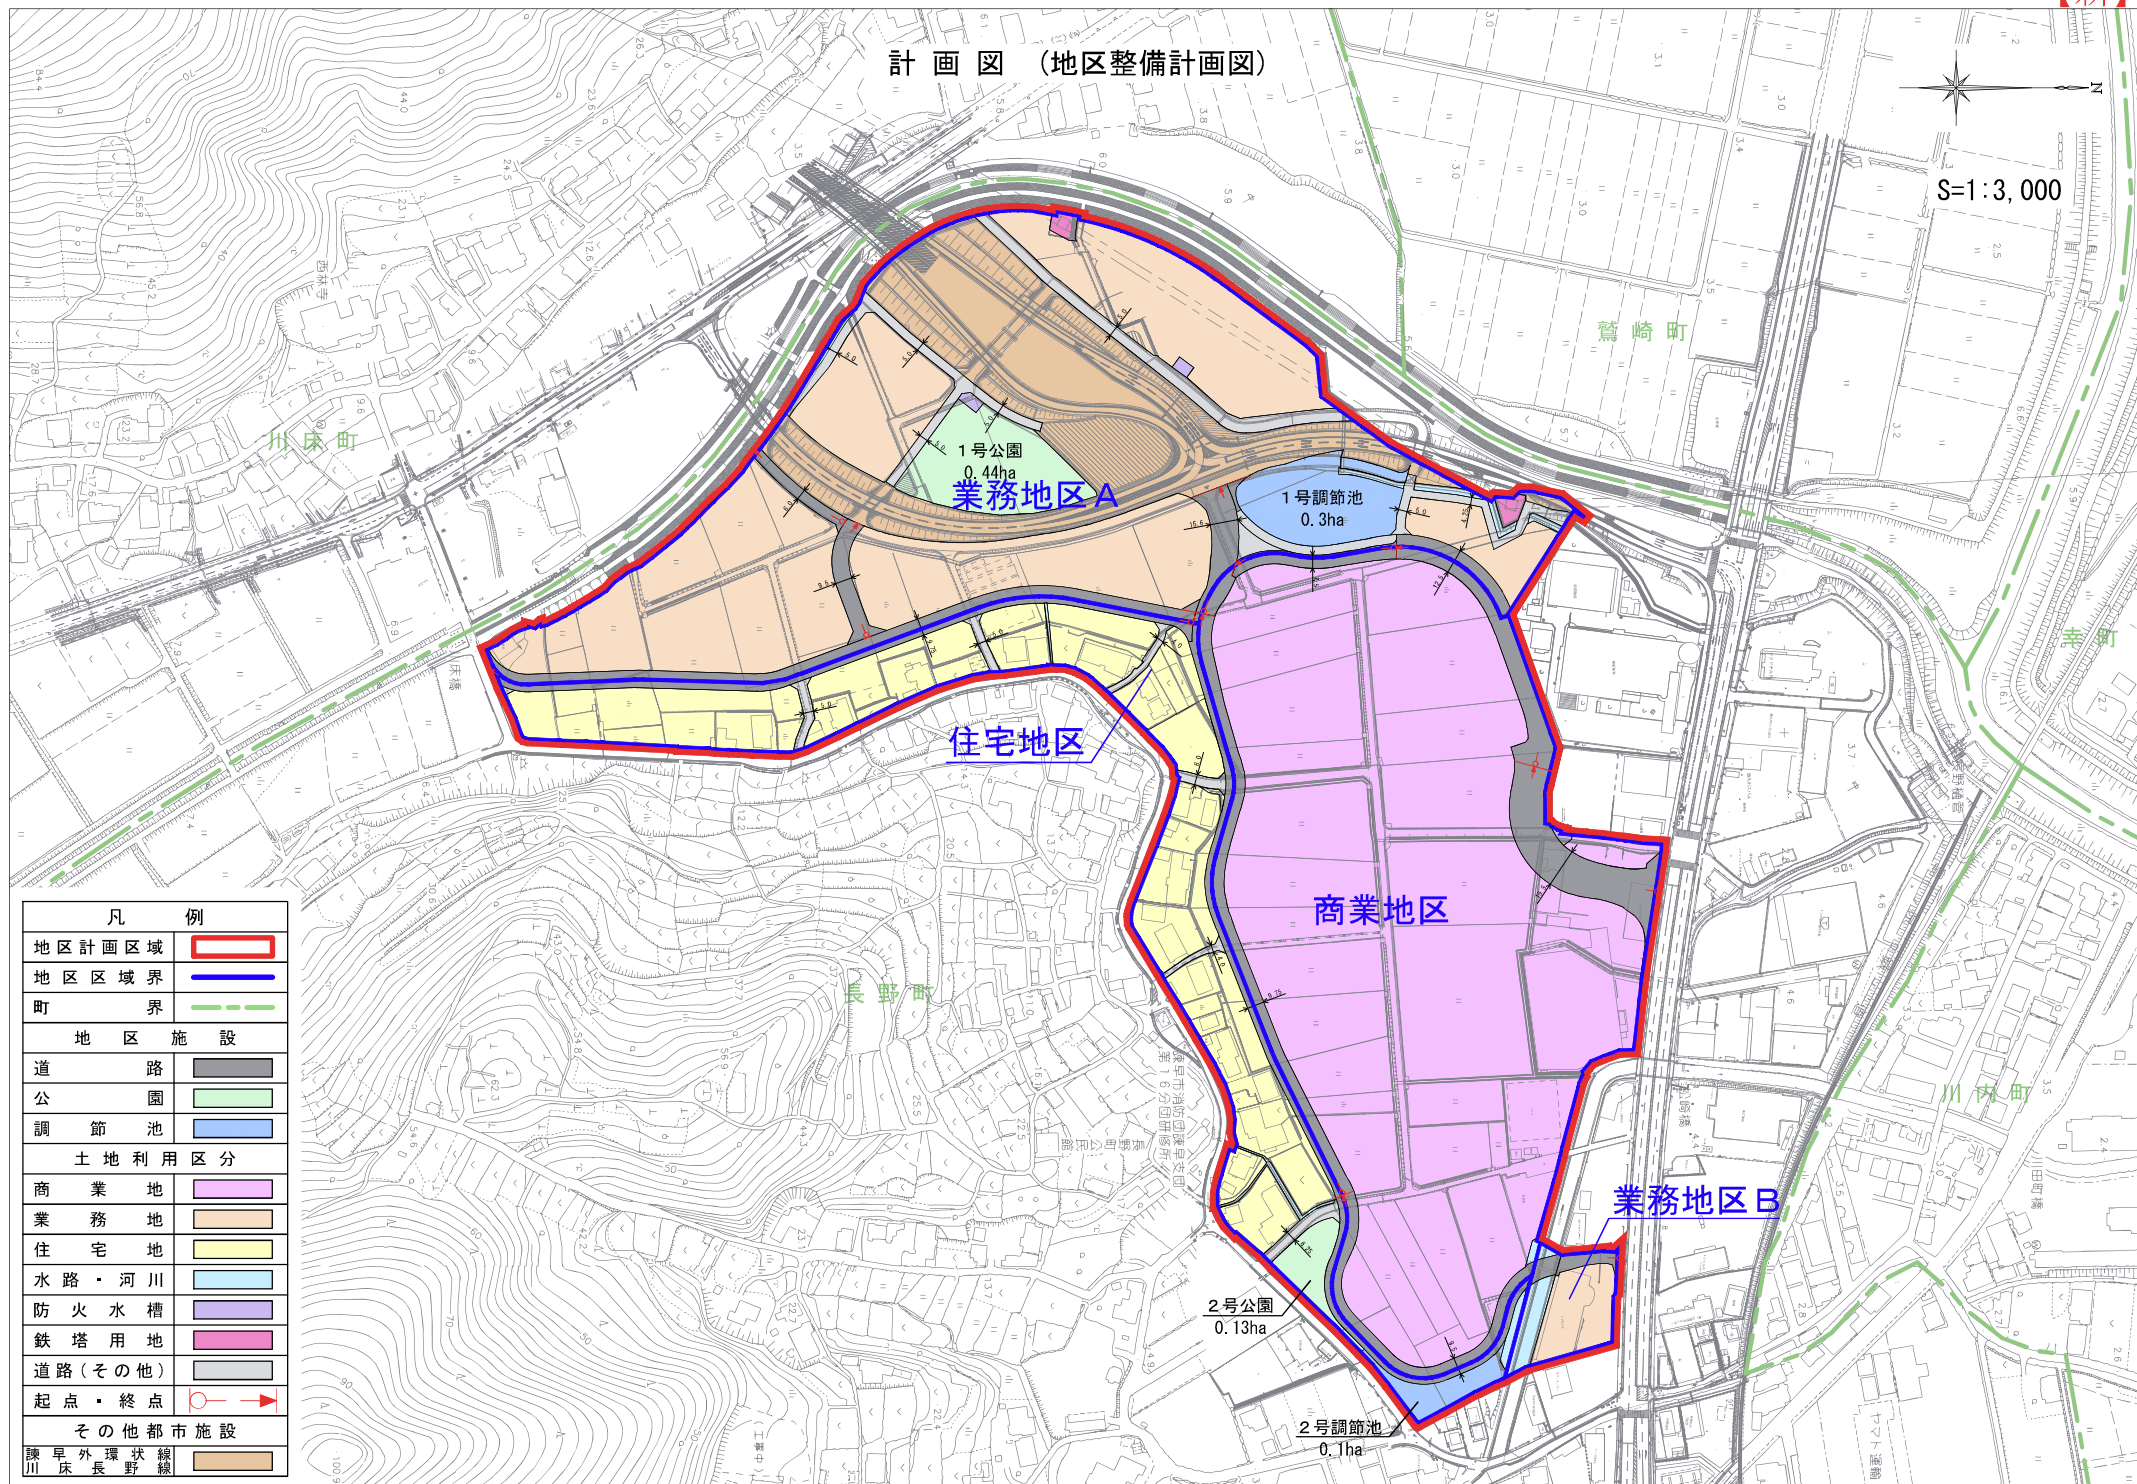

参 考 図 （土地利用計画図）


S=1:3,000

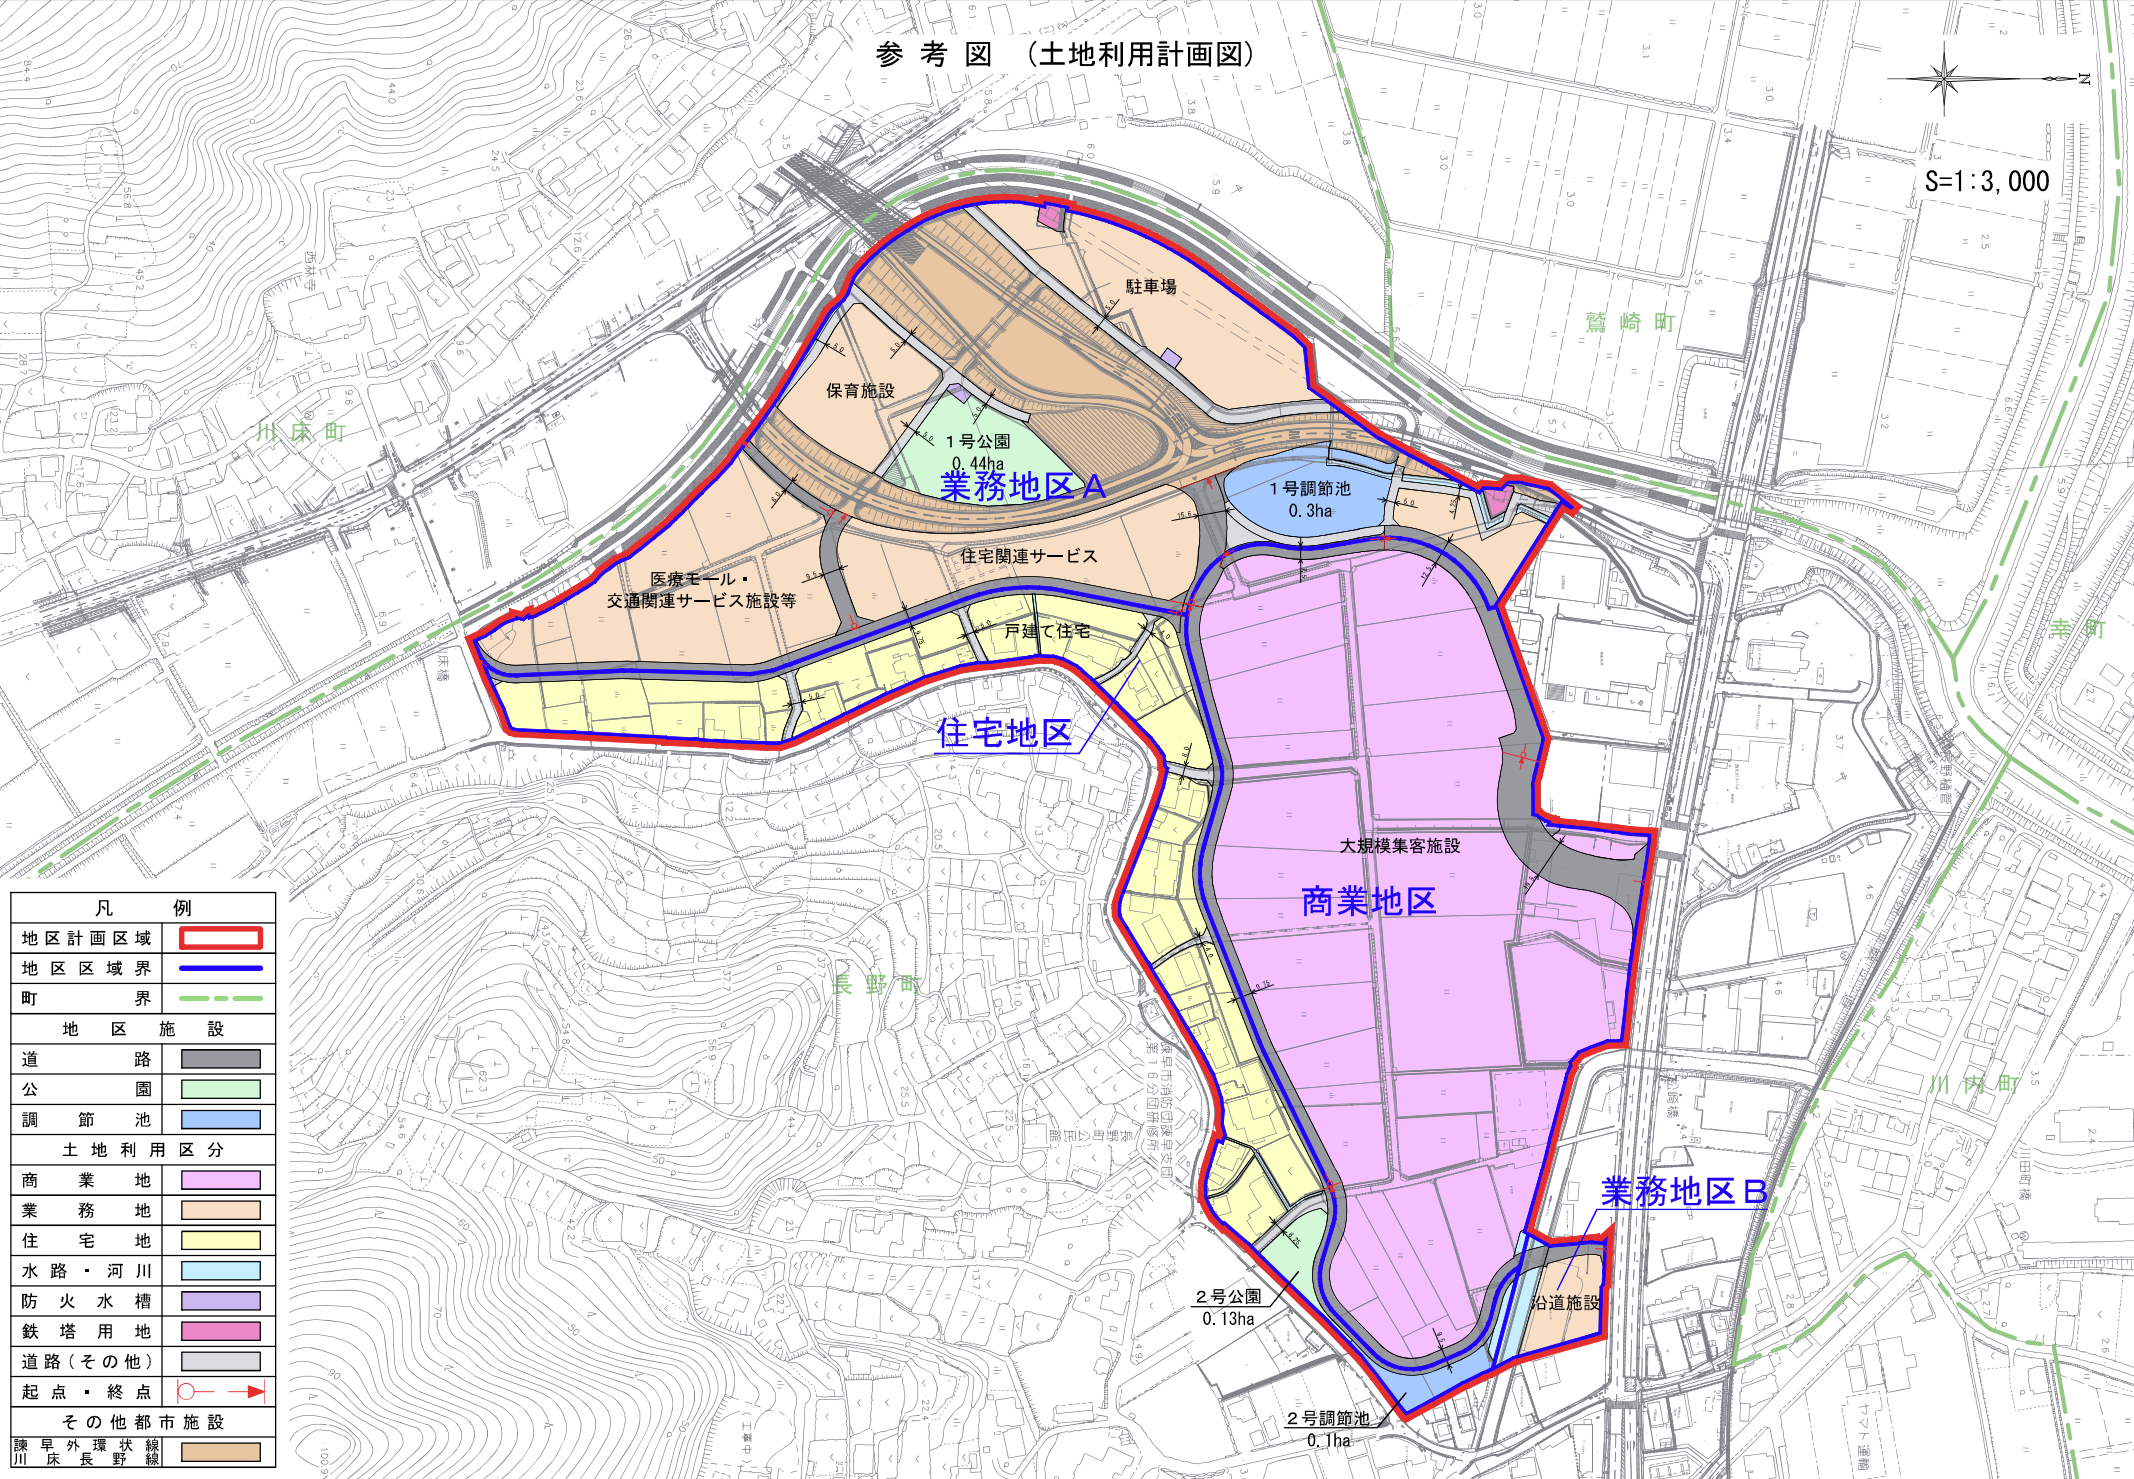

凡 例	
地区計画区域	
地区区域界	
町 界	
地 区 施 設	
道 路	
公 園	
調 節 池	
土 地 利 用 区 分	
商 業 地	
業 務 地	
住 宅 地	
水路・河川	
防火水槽	
鉄塔用地	
道路(その他)	
起点・終点	
そ の 他 都 市 施 設	
諫早外環状線	
川床長野線	

計画図（区域図）

S=1/3,000

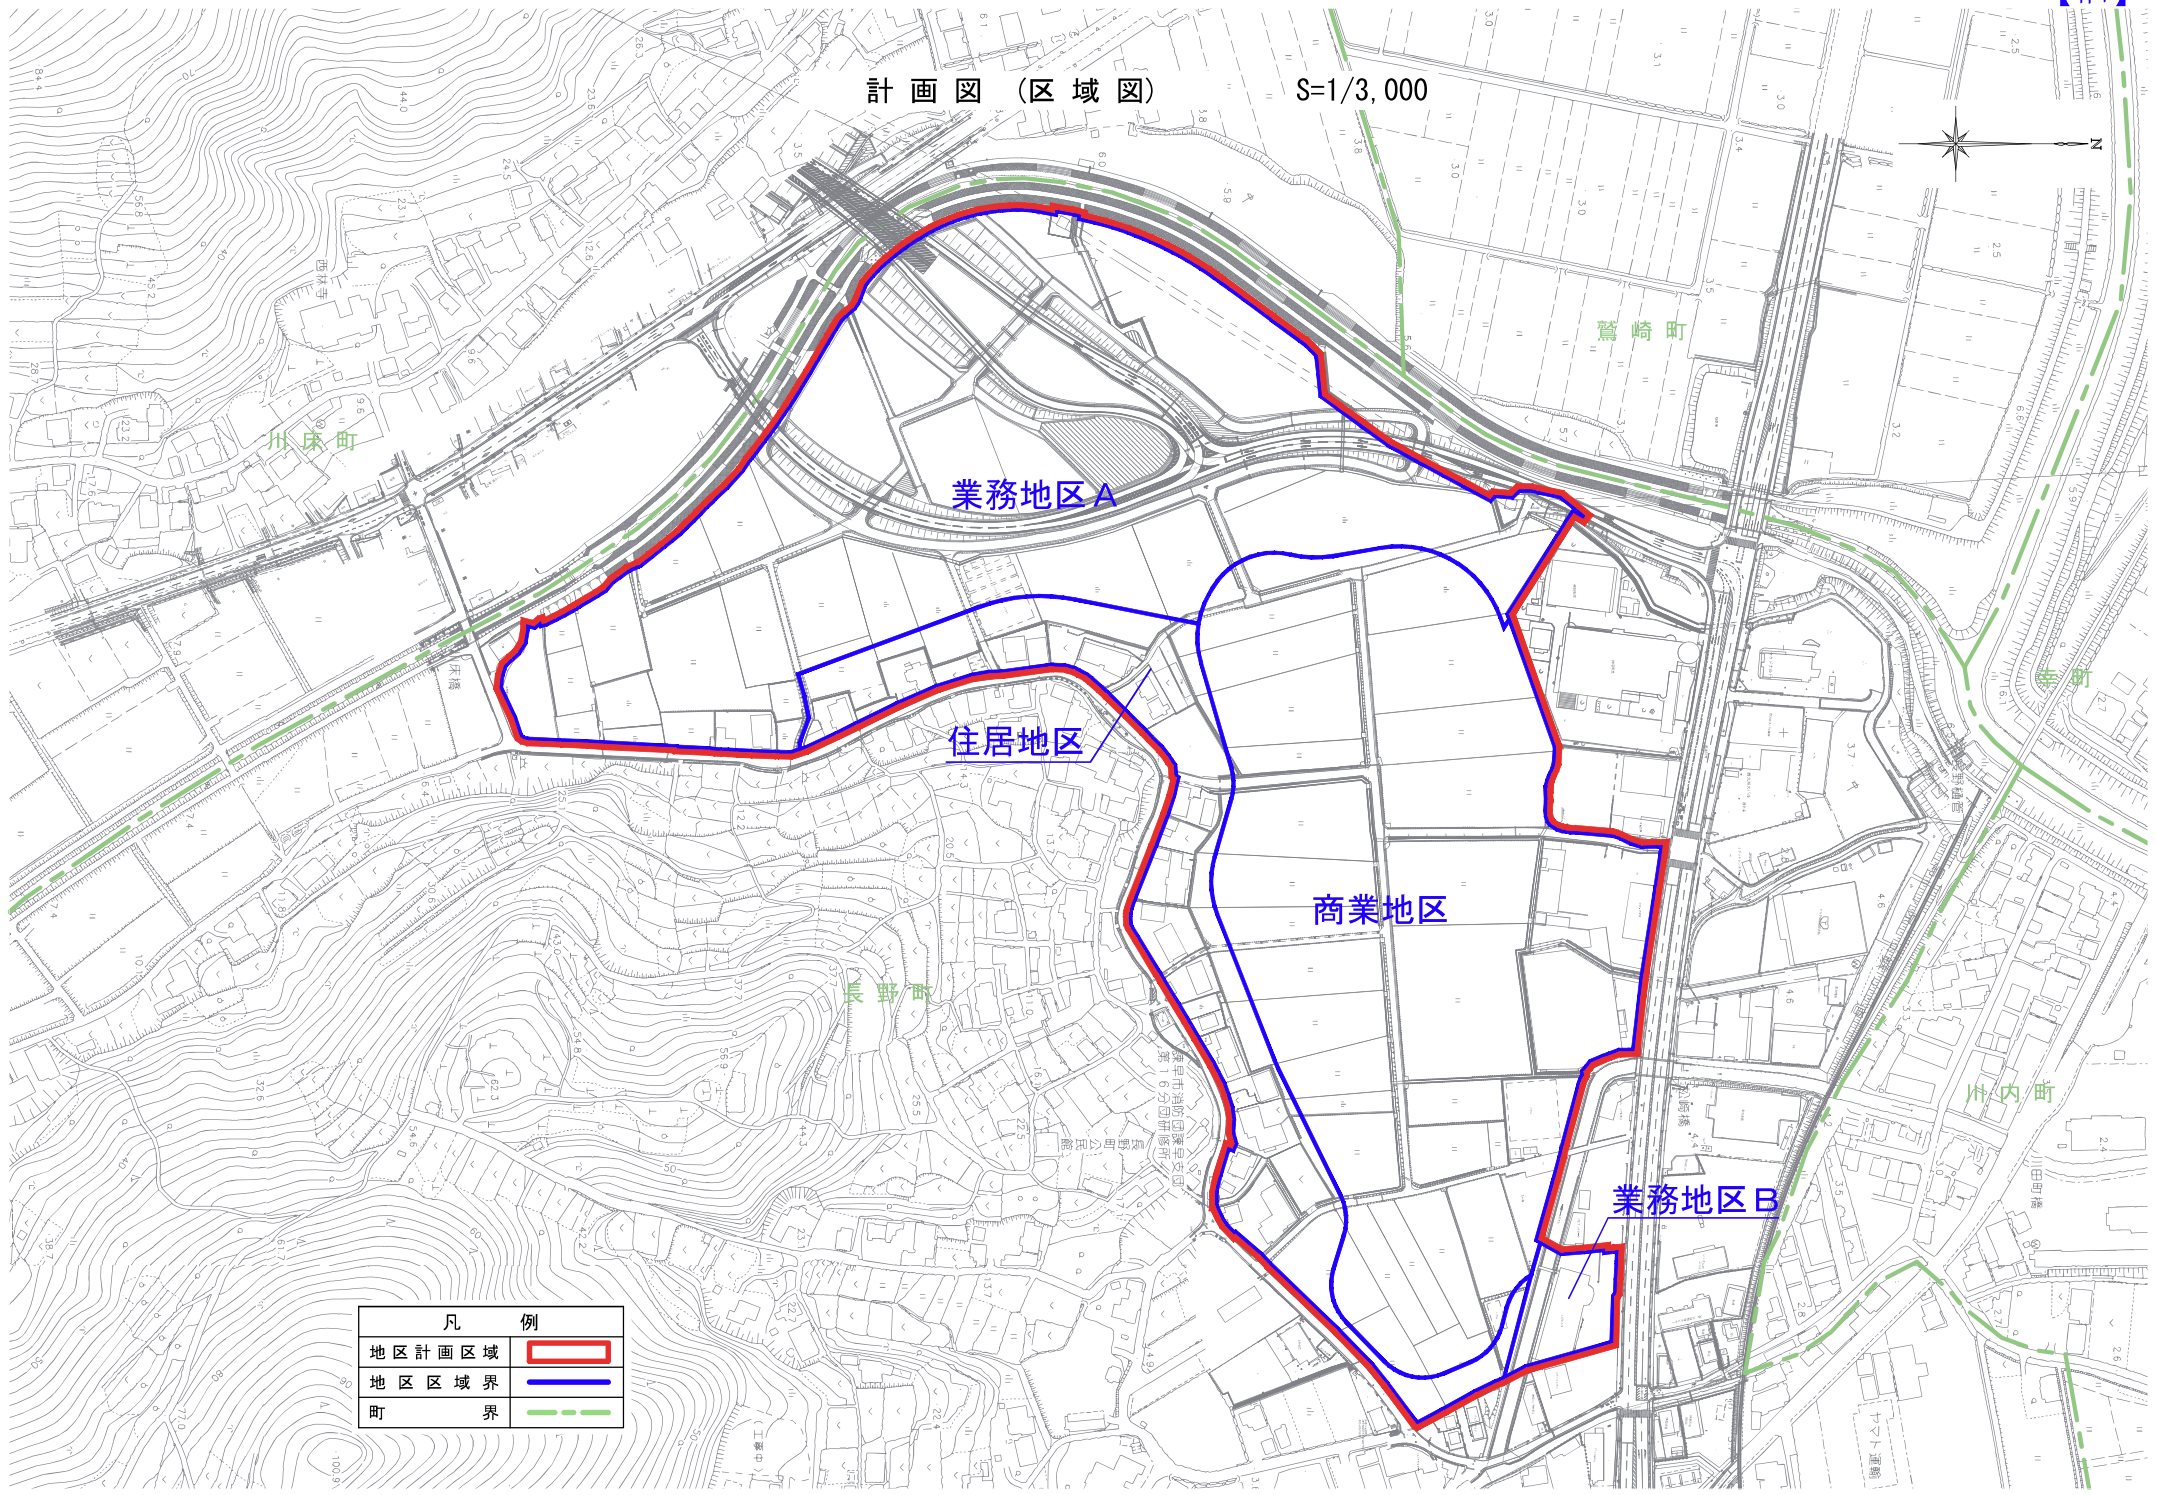


凡 例	
地区計画区域	
地区区域界	
町界	

計 画 図 （地区整備計画図）


S=1/3,000



凡 例	
地区計画区域	
地区区域界	
町 界	
地 区 施 設	
環 境 外 環 状 緑 地	
道 路	
公 園	
調 節 池	
土 地 利 用 区 分	
商 業 地	
業 務 地	
住 宅 地	
水 路 ・ 河 川	
防 火 水 槽	
鉄 塔 用 地	
道 路（その他）	
起 点 ・ 終 点	

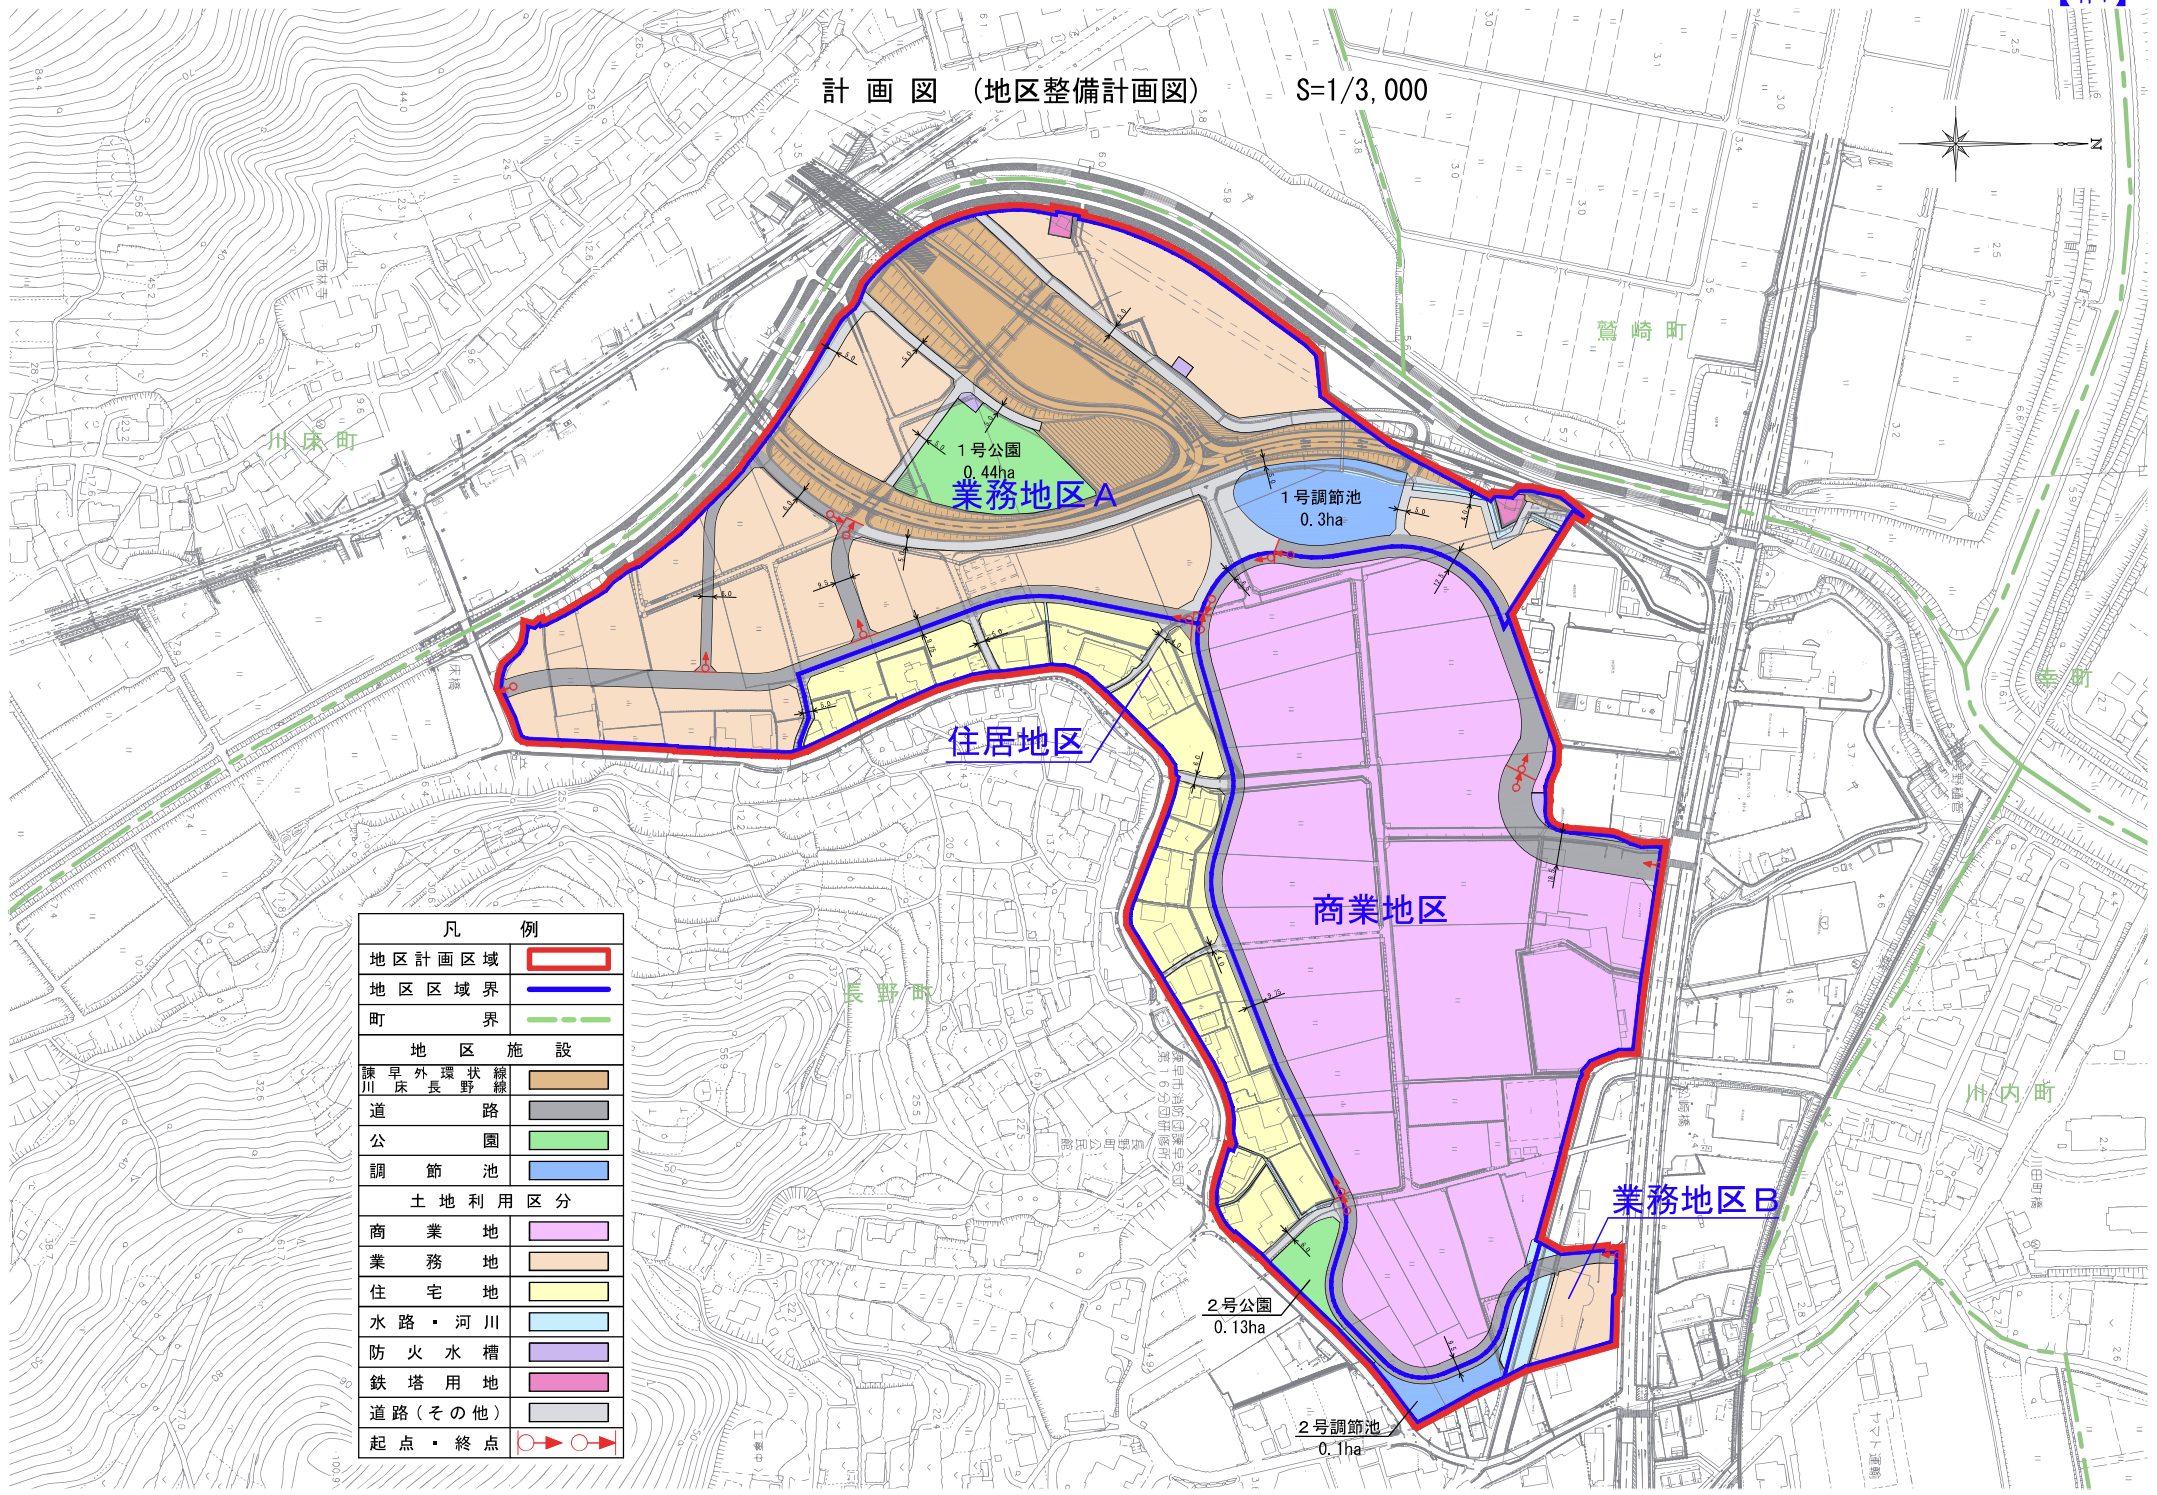

参 考 図 （土地利用計画図） S=1/3,000

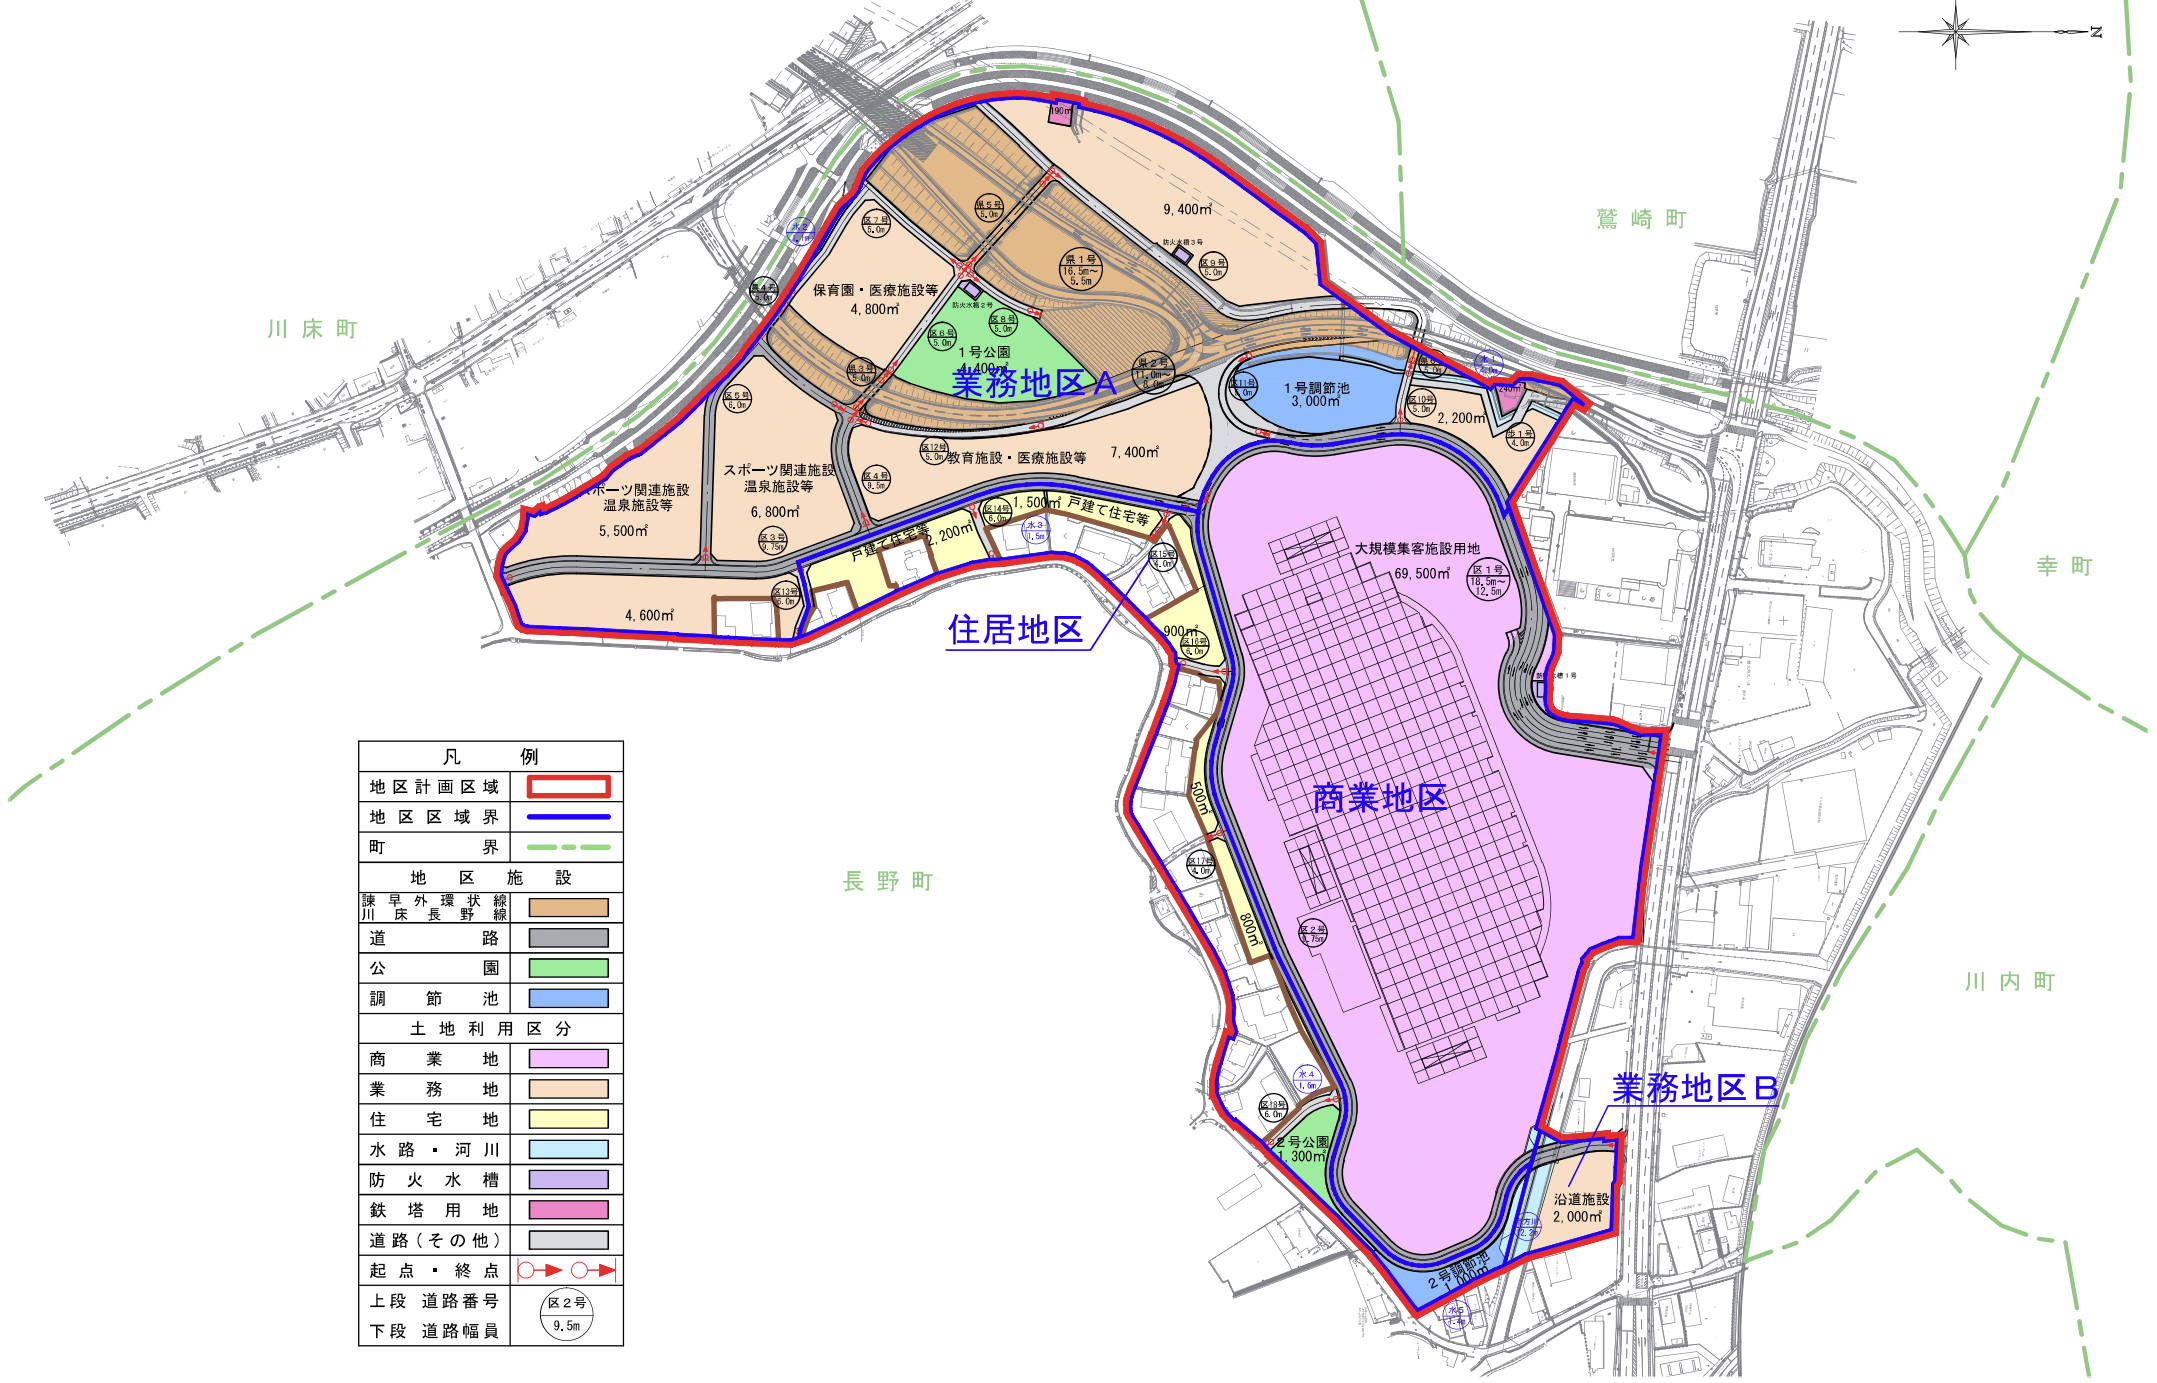

凡 例	
地区計画区域	
地区区域界	
町 界	
地 区 施 設	
諫早外環状線 川床長野線	
道 路	
公 園	
調 節 池	
土 地 利 用 区 分	
商 業 地	
業 務 地	
住 宅 地	
水路・河川	
防火水槽	
鉄塔用地	
道路(その他)	
起点・終点	○→○
上段道路番号	区2号
下段道路幅員	9.5m