


久山台ニュータウン地区計画区域図

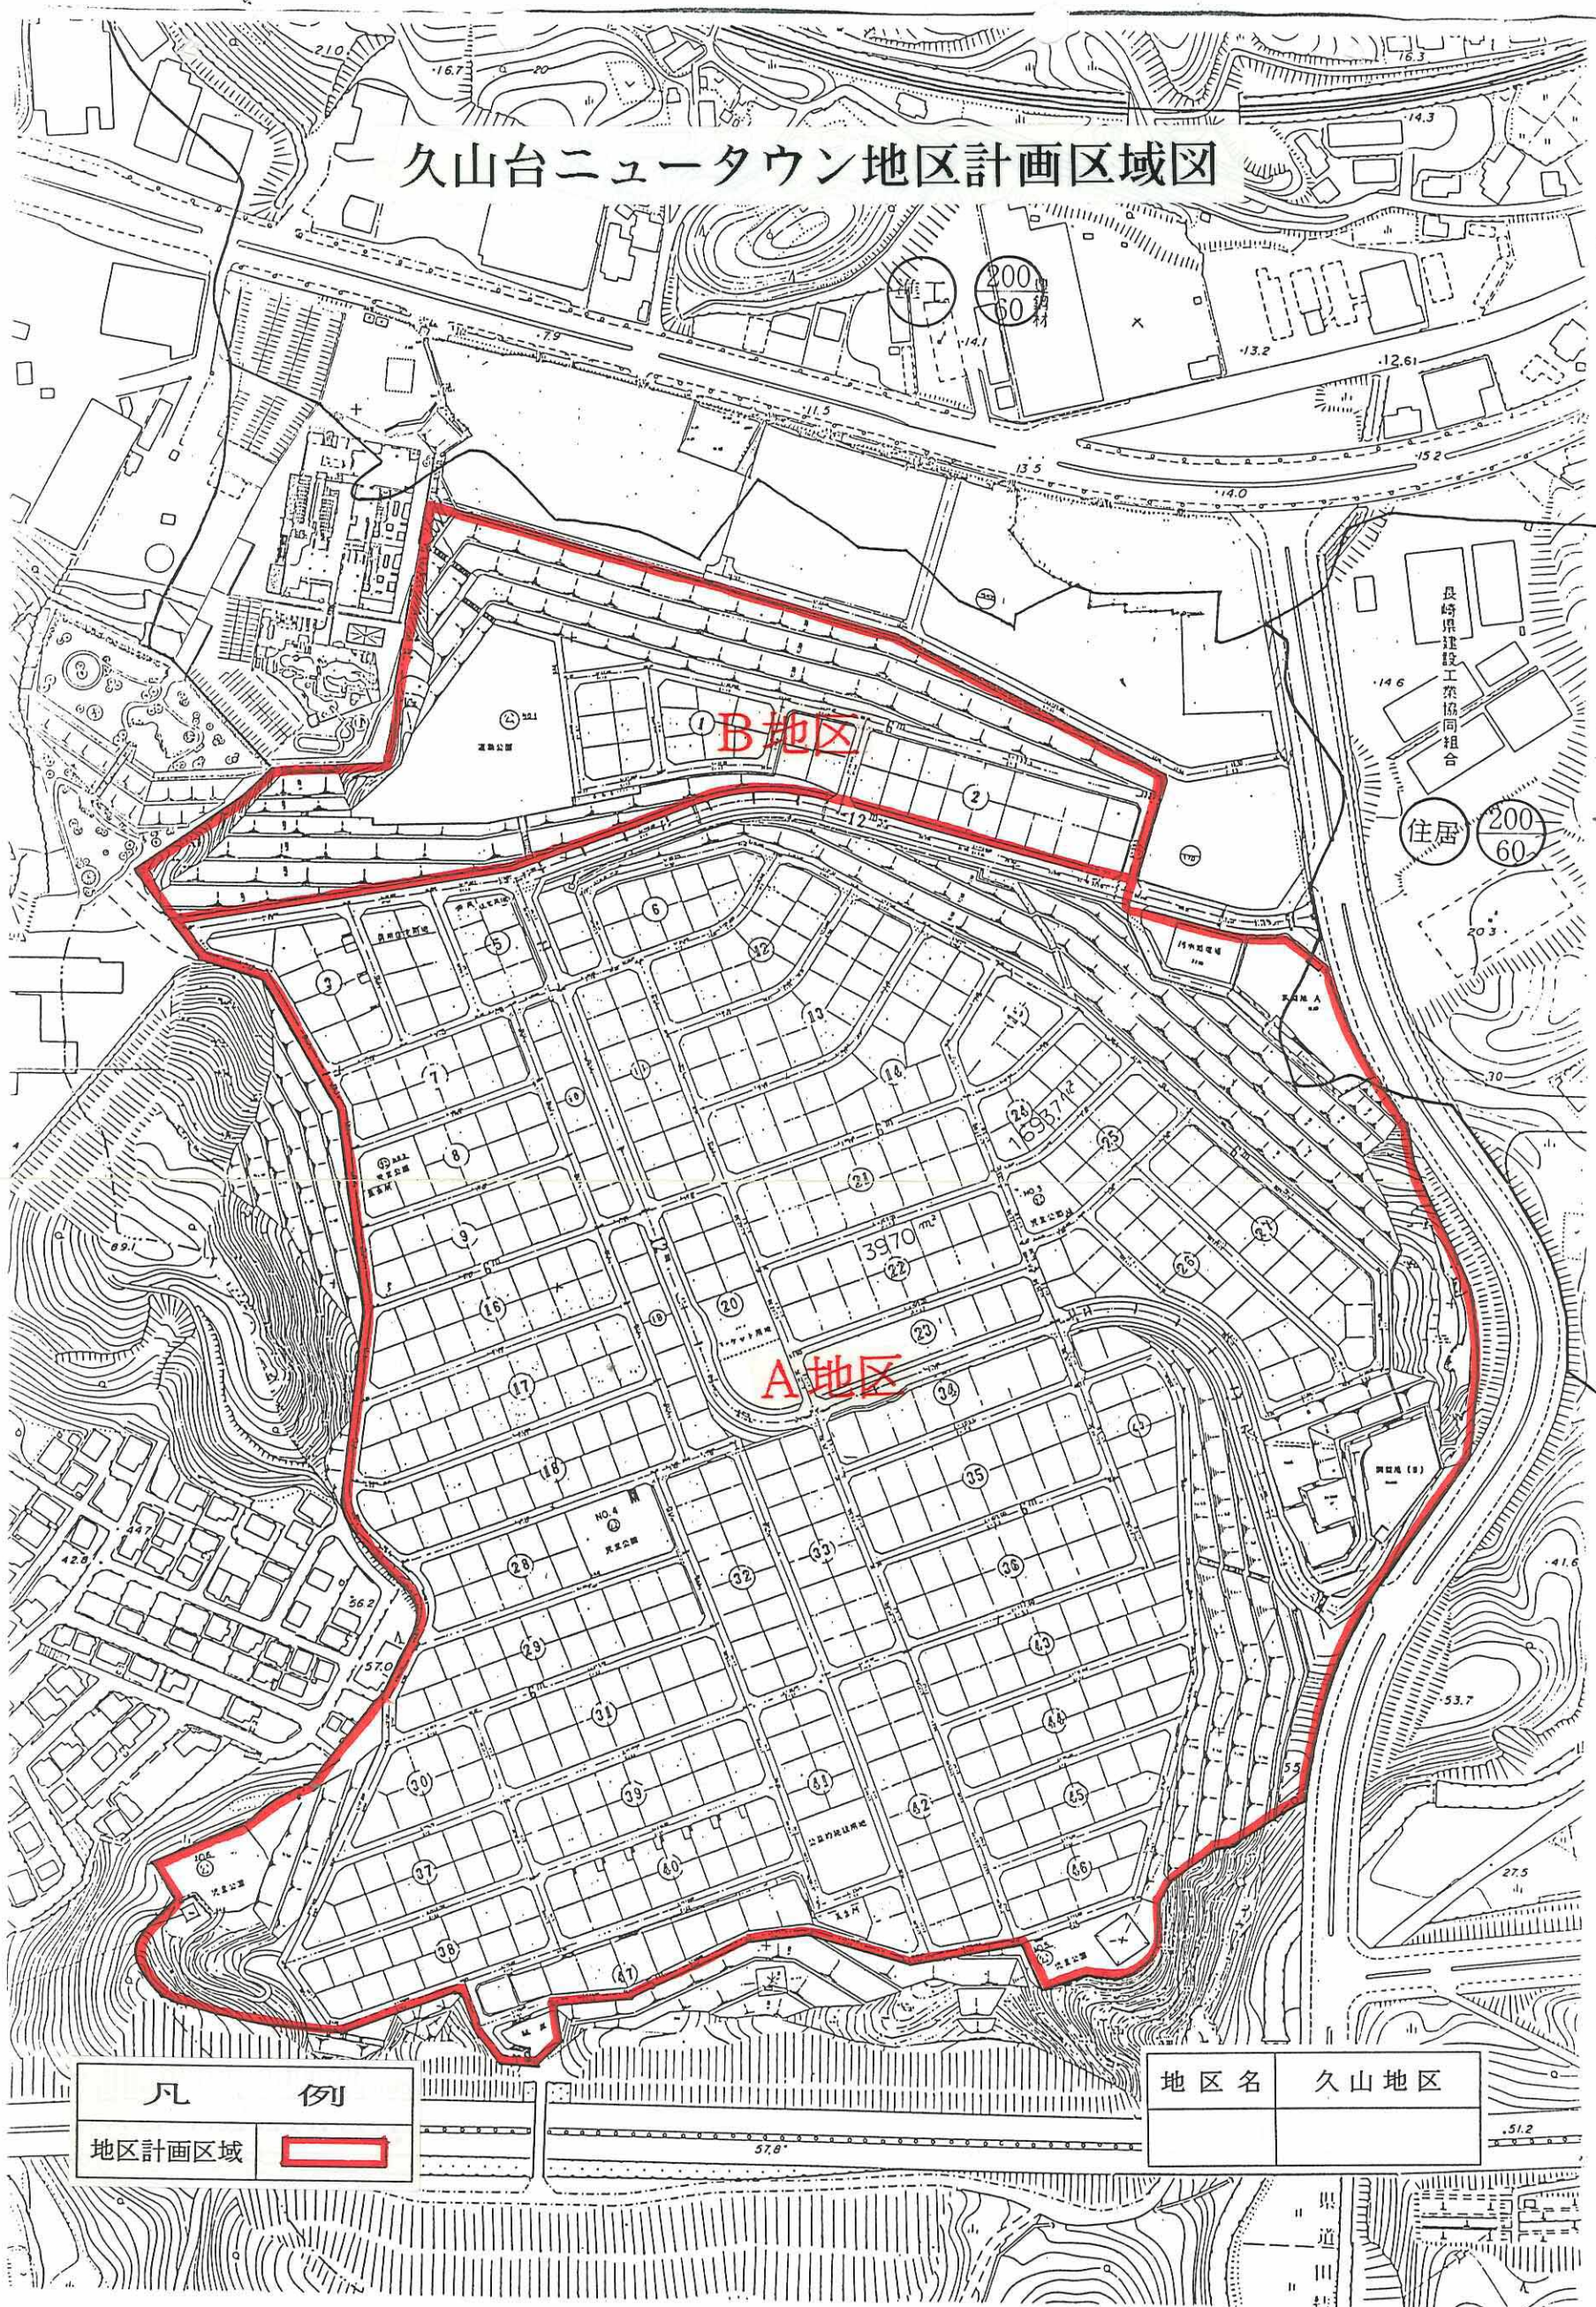

長崎県建設工業協同組合

住居 200/60

B地区

A地区

3970 m²

凡 例

地区計画区域



地区名 久山地区

57.8

県道