


計 画 図

縮尺=1:2500

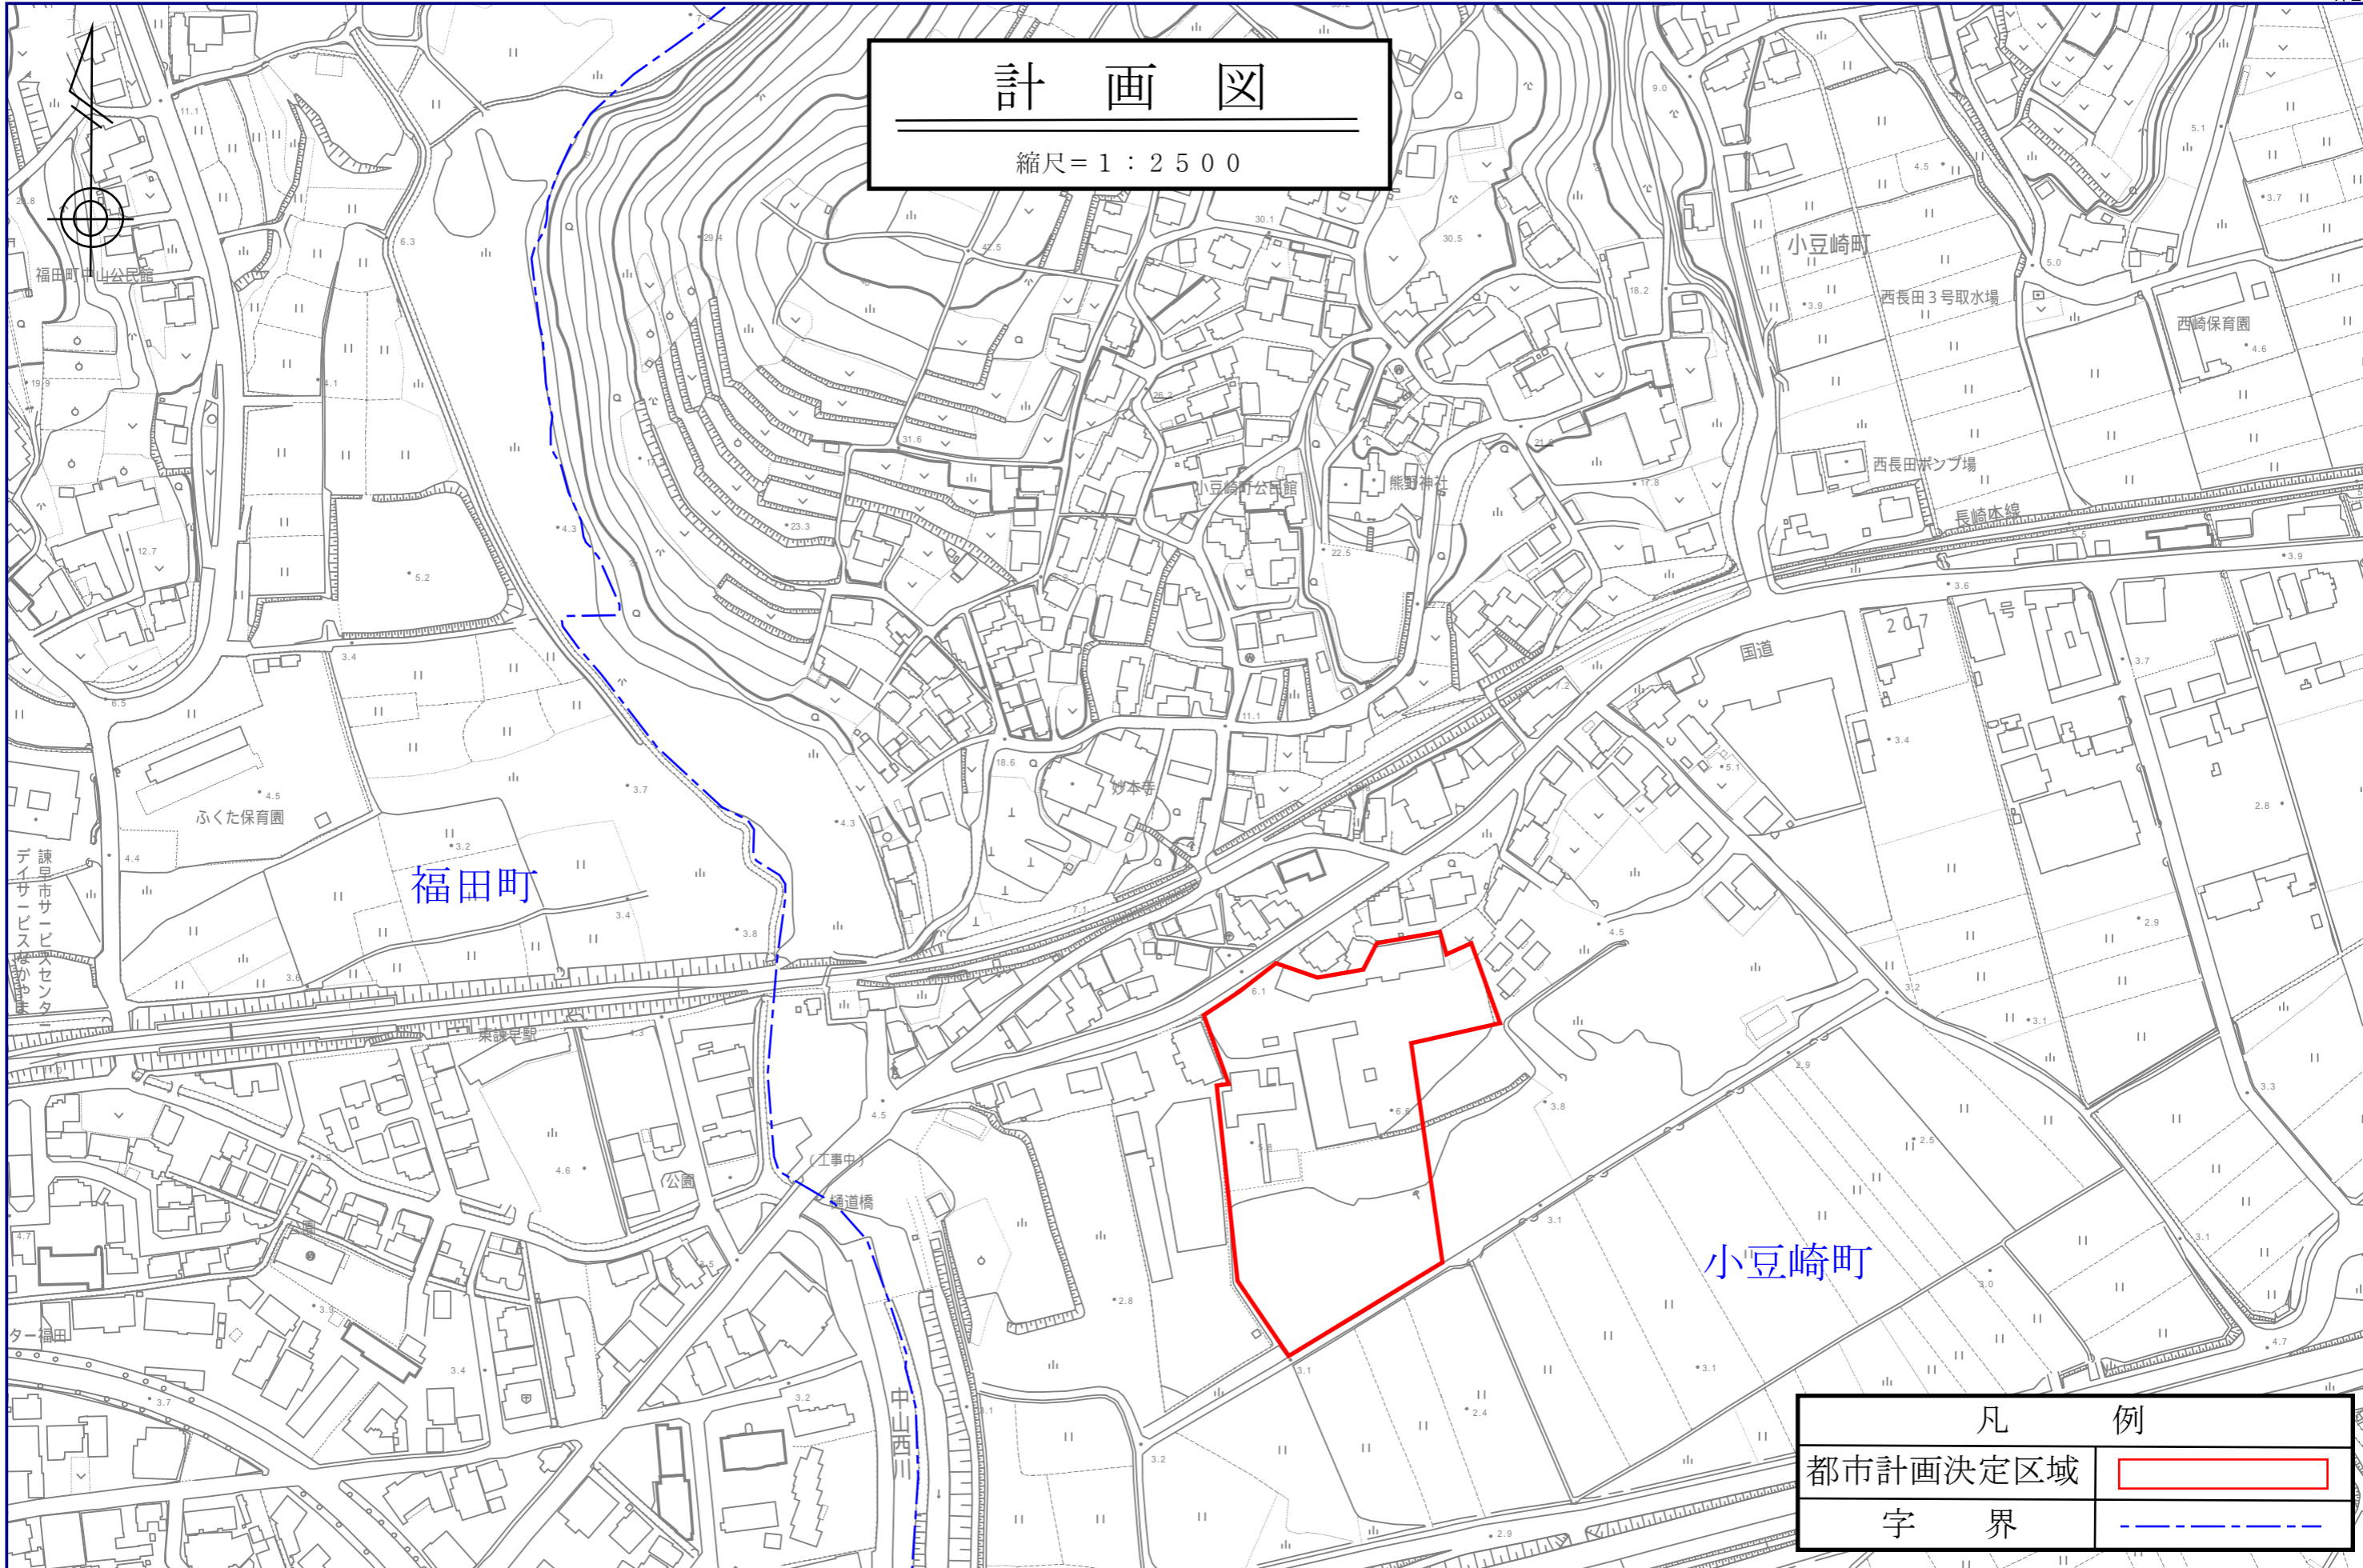

凡 例	
都市計画決定区域	
字 界	

100m