


計画図 S=1/2, 500

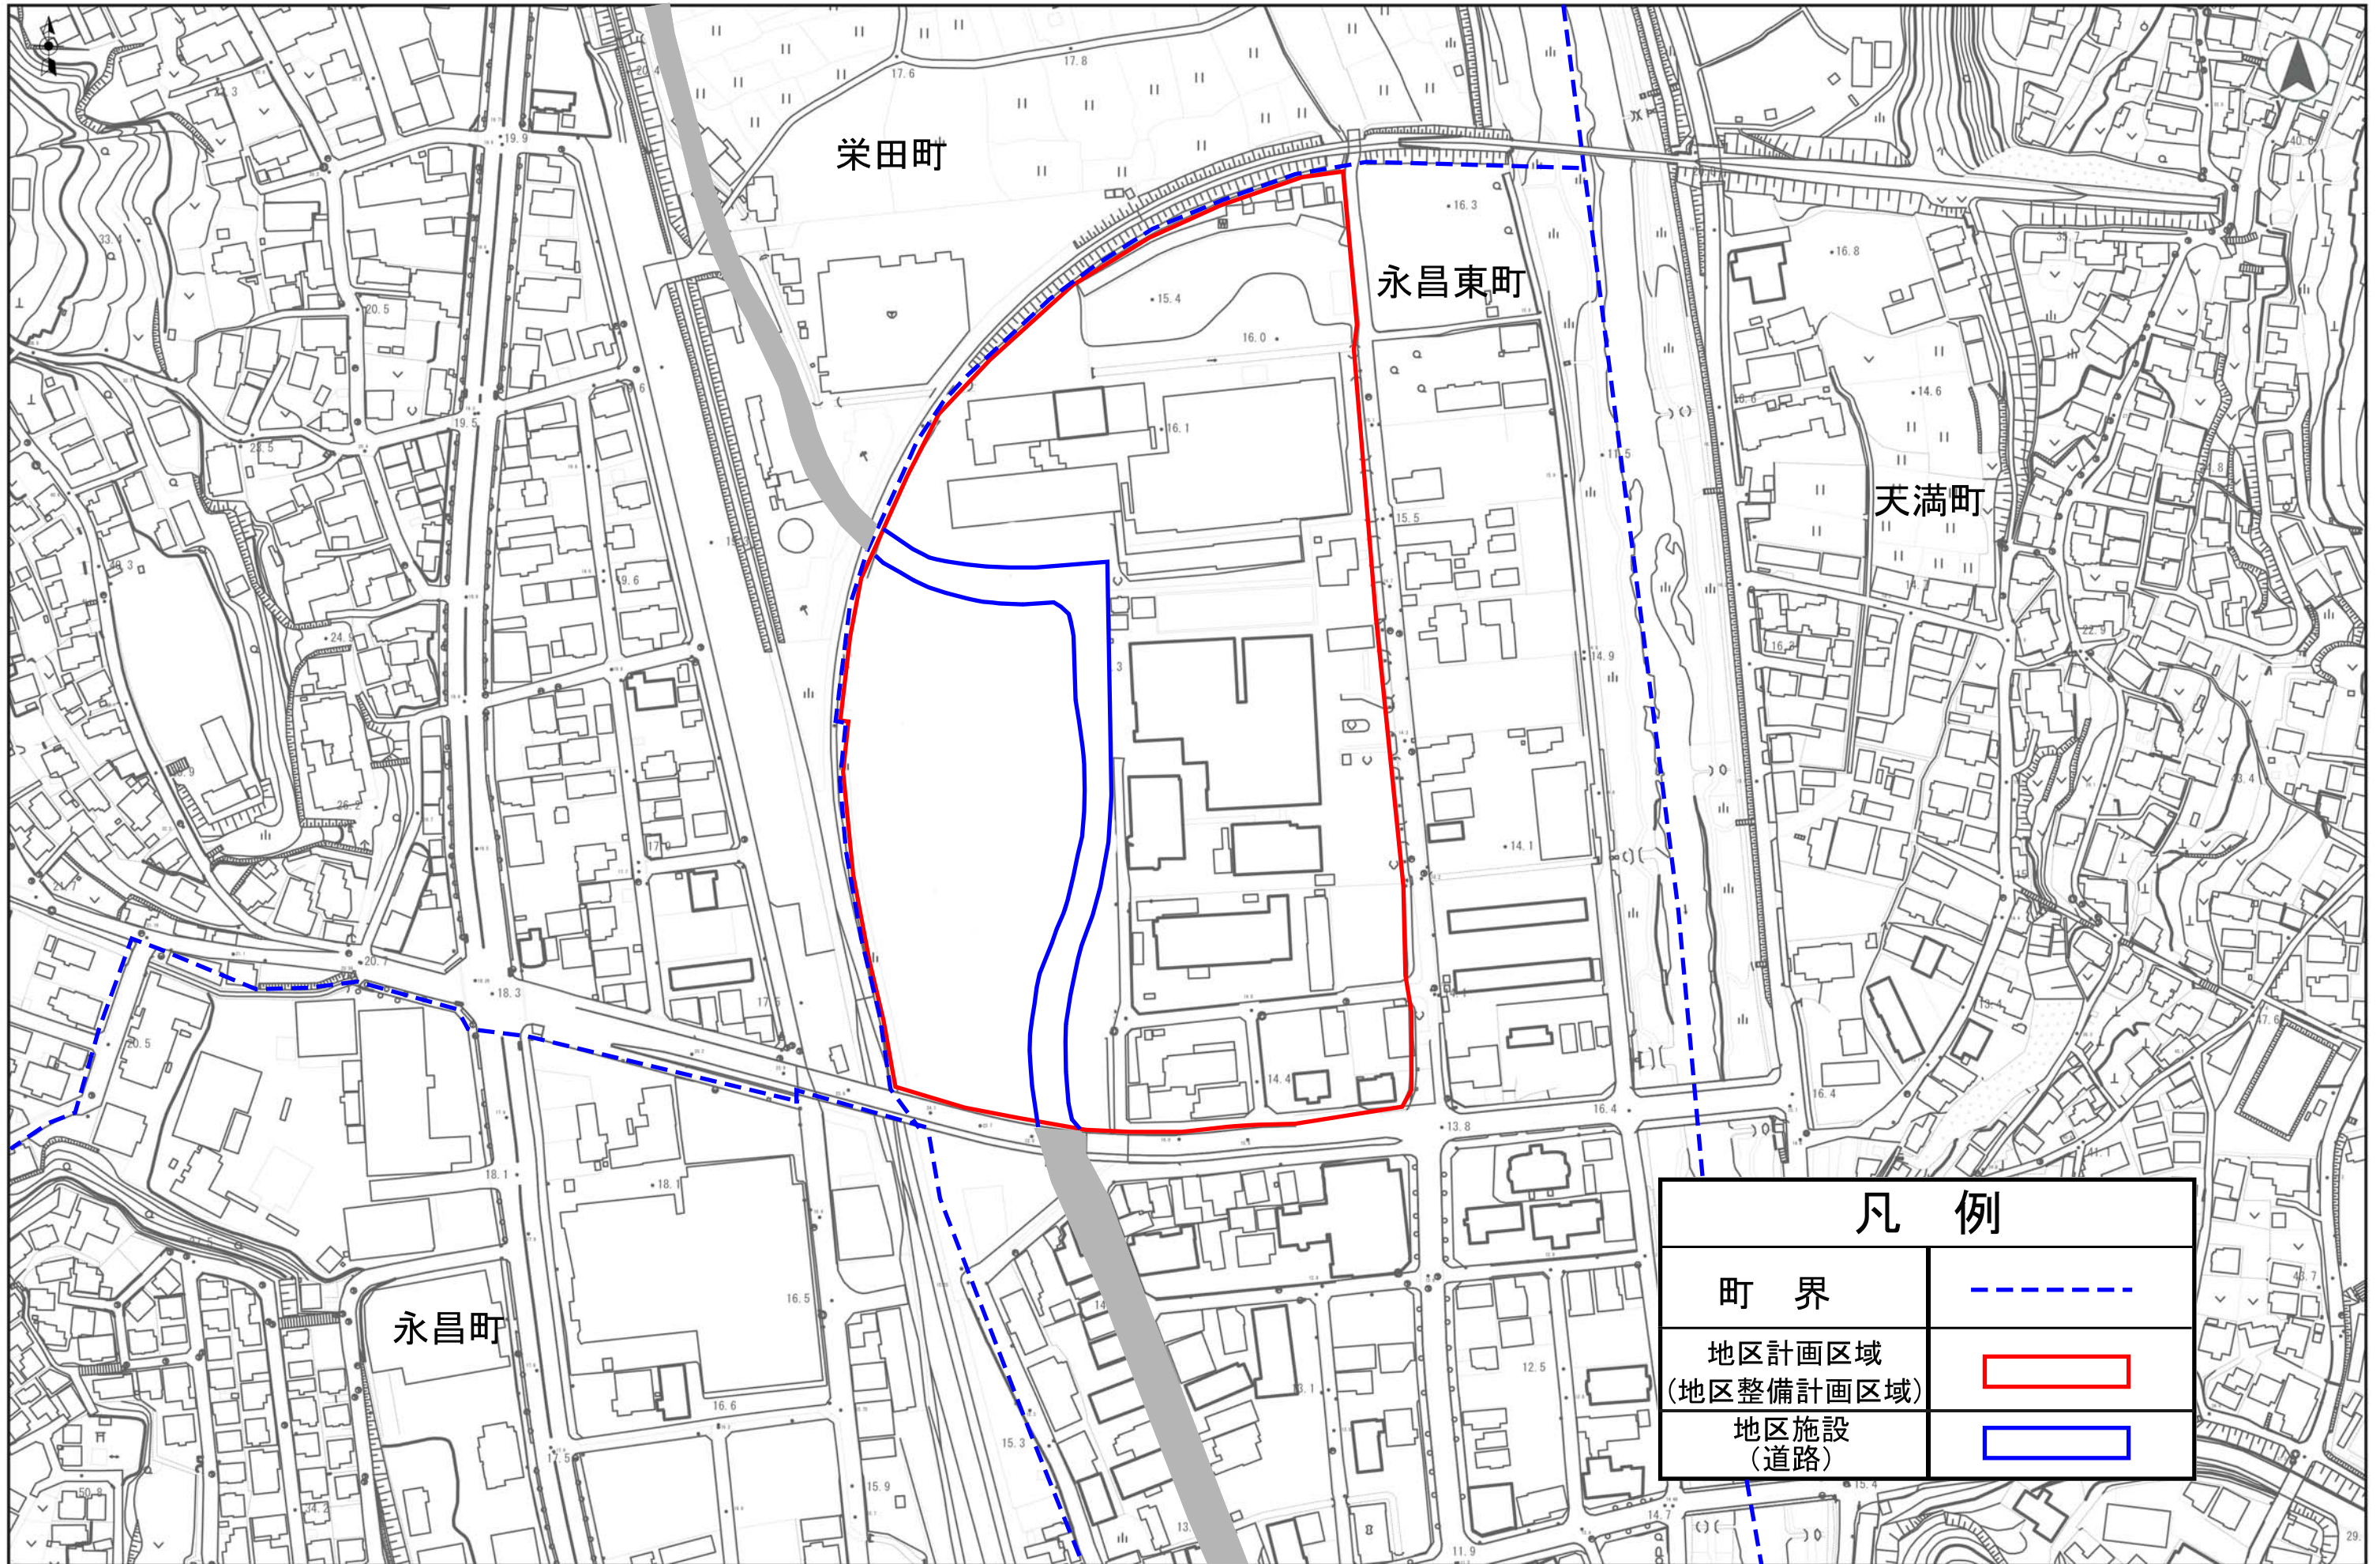

凡例	
町界	-----
地区計画区域 (地区整備計画区域)	▭
地区施設 (道路)	▭

100m