別紙1
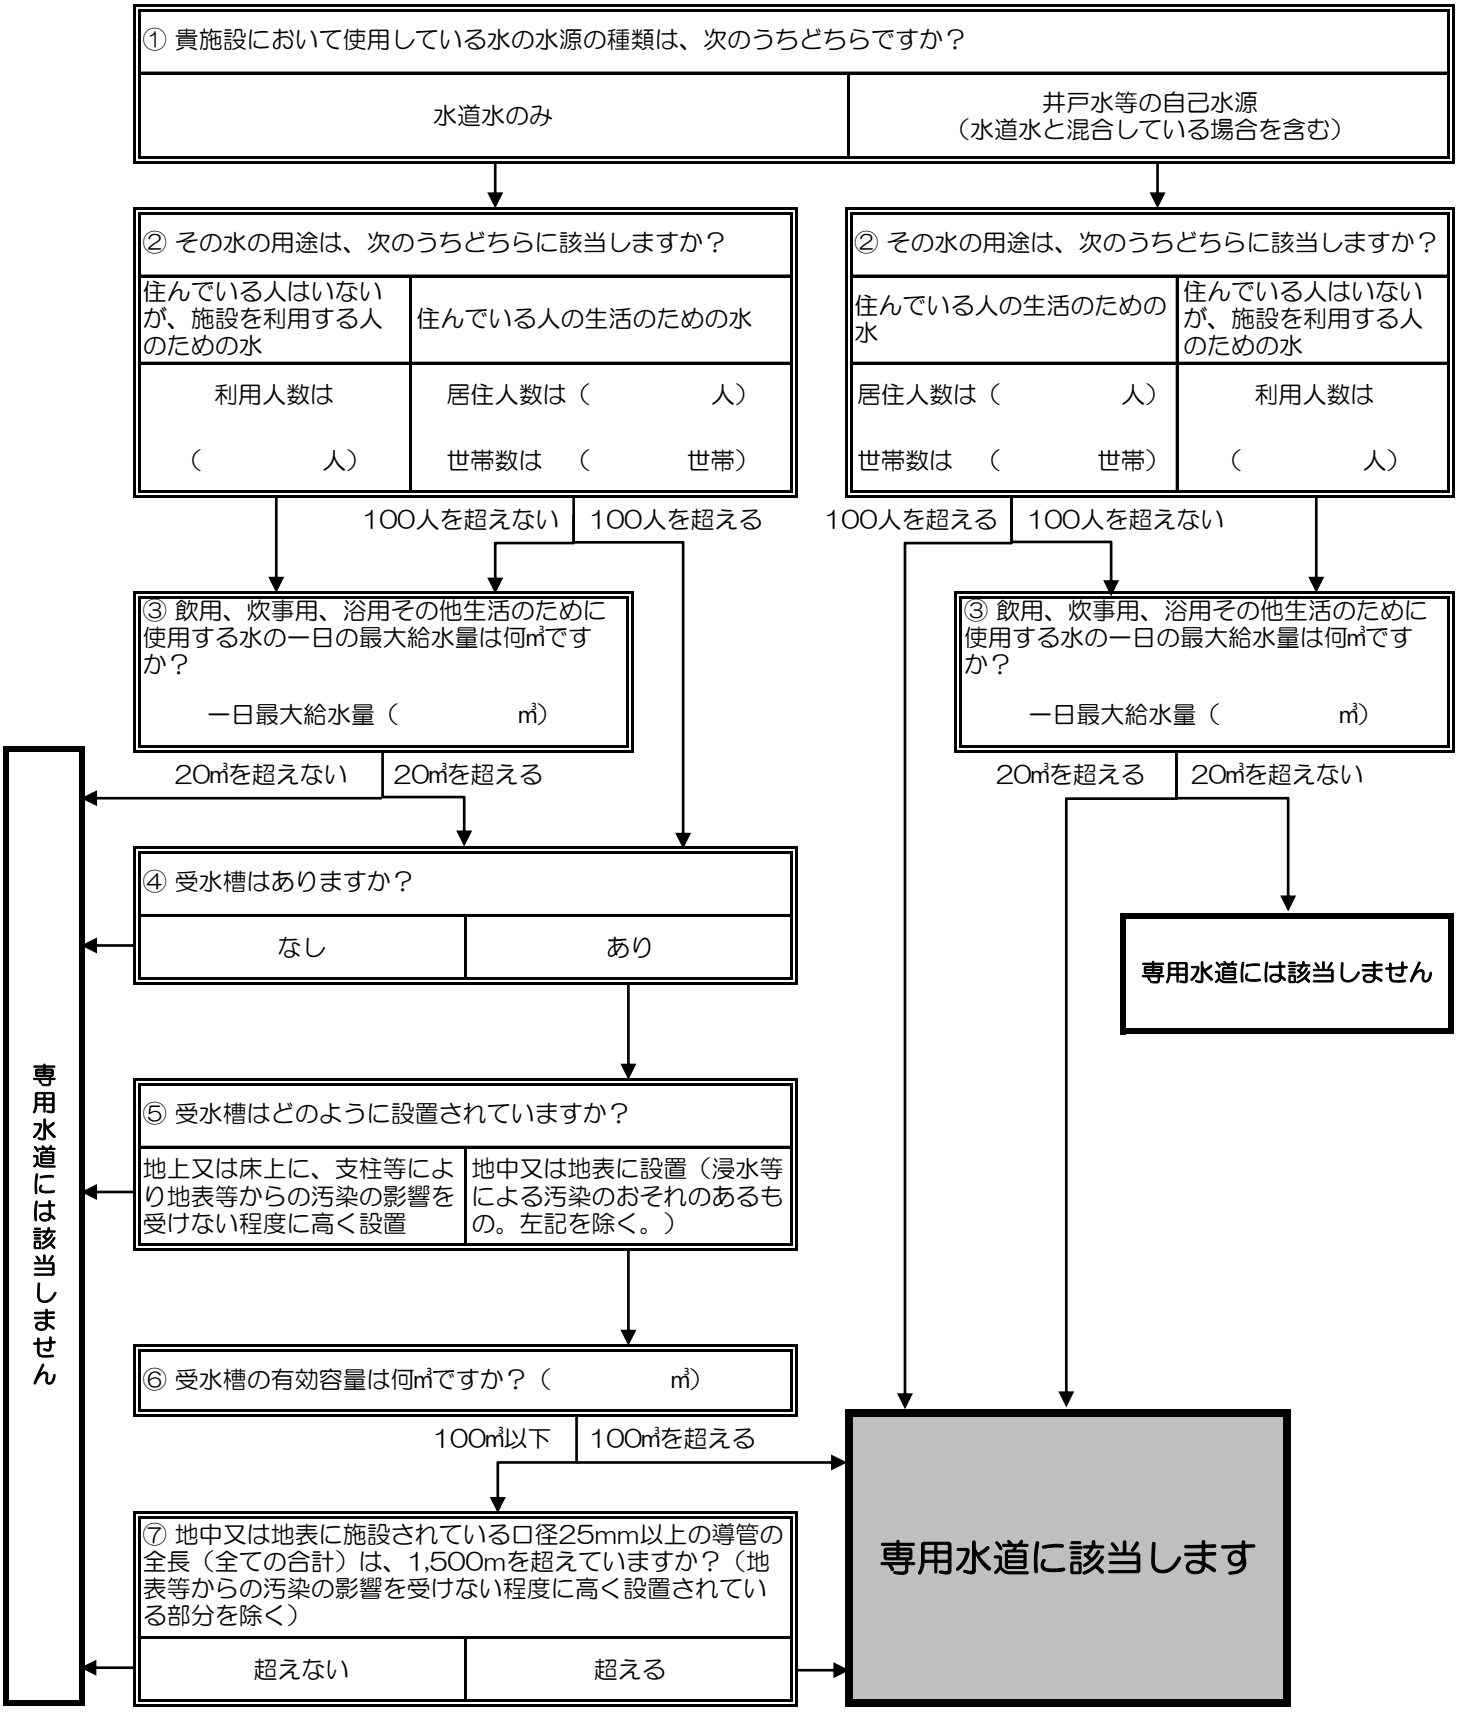
専用水道該当／非該当　判断フロー