


【庁内ネットワーク構成イメージ図】

本館・別館

凡例

- マルチモード光ファイバケーブル1000BASE-X
- UTPケーブル (10/100/1000BASE-T)
- リンクアグリゲーション

本館8階 コンピュータ機械室

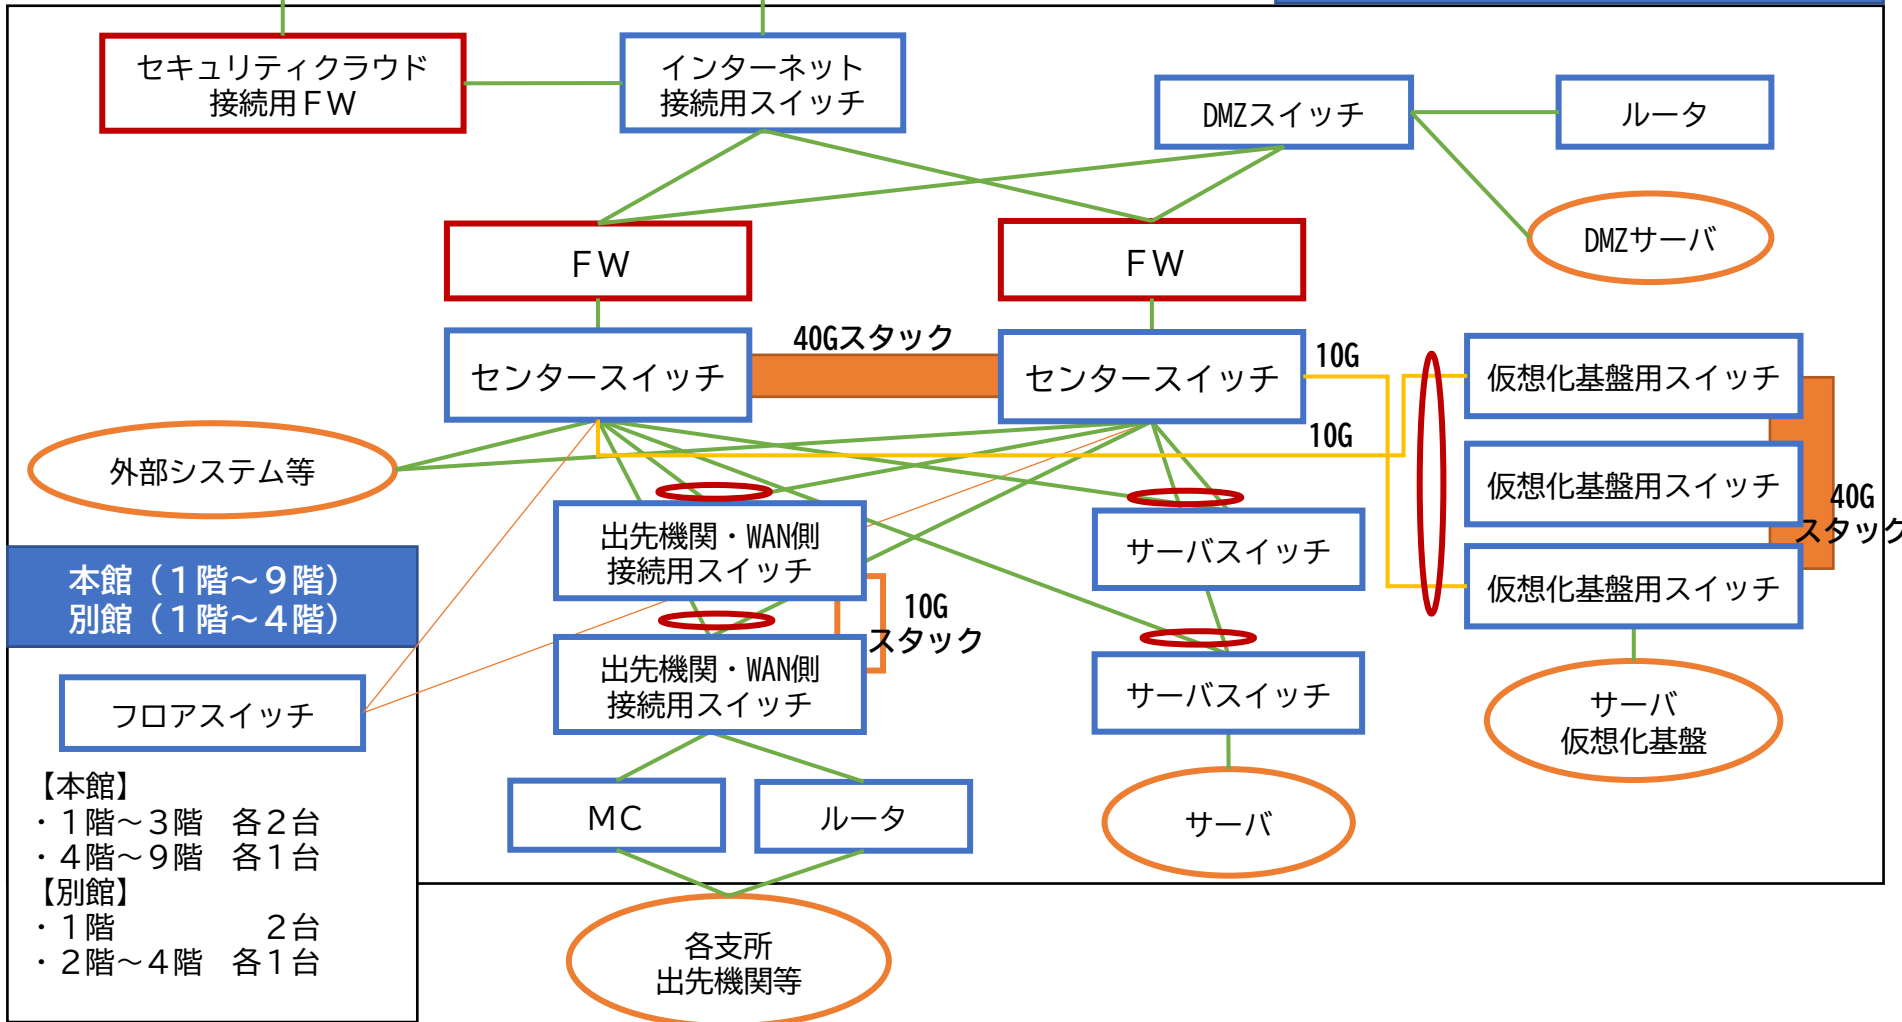

本館 (1階~9階)  
別館 (1階~4階)

フロアスイッチ

- 【本館】
- ・ 1階~3階 各2台
- ・ 4階~9階 各1台
- 【別館】
- ・ 1階 2台
- ・ 2階~4階 各1台

各支所  
出先機関等

本館8階 コンピュータ機械室

MC

閉域回線接続用  
ルータ

QTnet  
ONU

インターネットVPN用  
ルータ

光ファイバ  
占有サービス

閉域網回線  
(NTT)

閉域網回線  
(BBIQ)

インターネット

MC

閉域回線接続用  
ルータ

支所ルータ

拠点スイッチ

支所

MC

拠点スイッチ

出先機関1

閉域回線接続用  
ルータ

拠点スイッチ

出先機関2

QTnet  
ONU

拠点スイッチ

出先機関3

インターネットVPN用  
ルータ

拠点スイッチ

出先機関4