

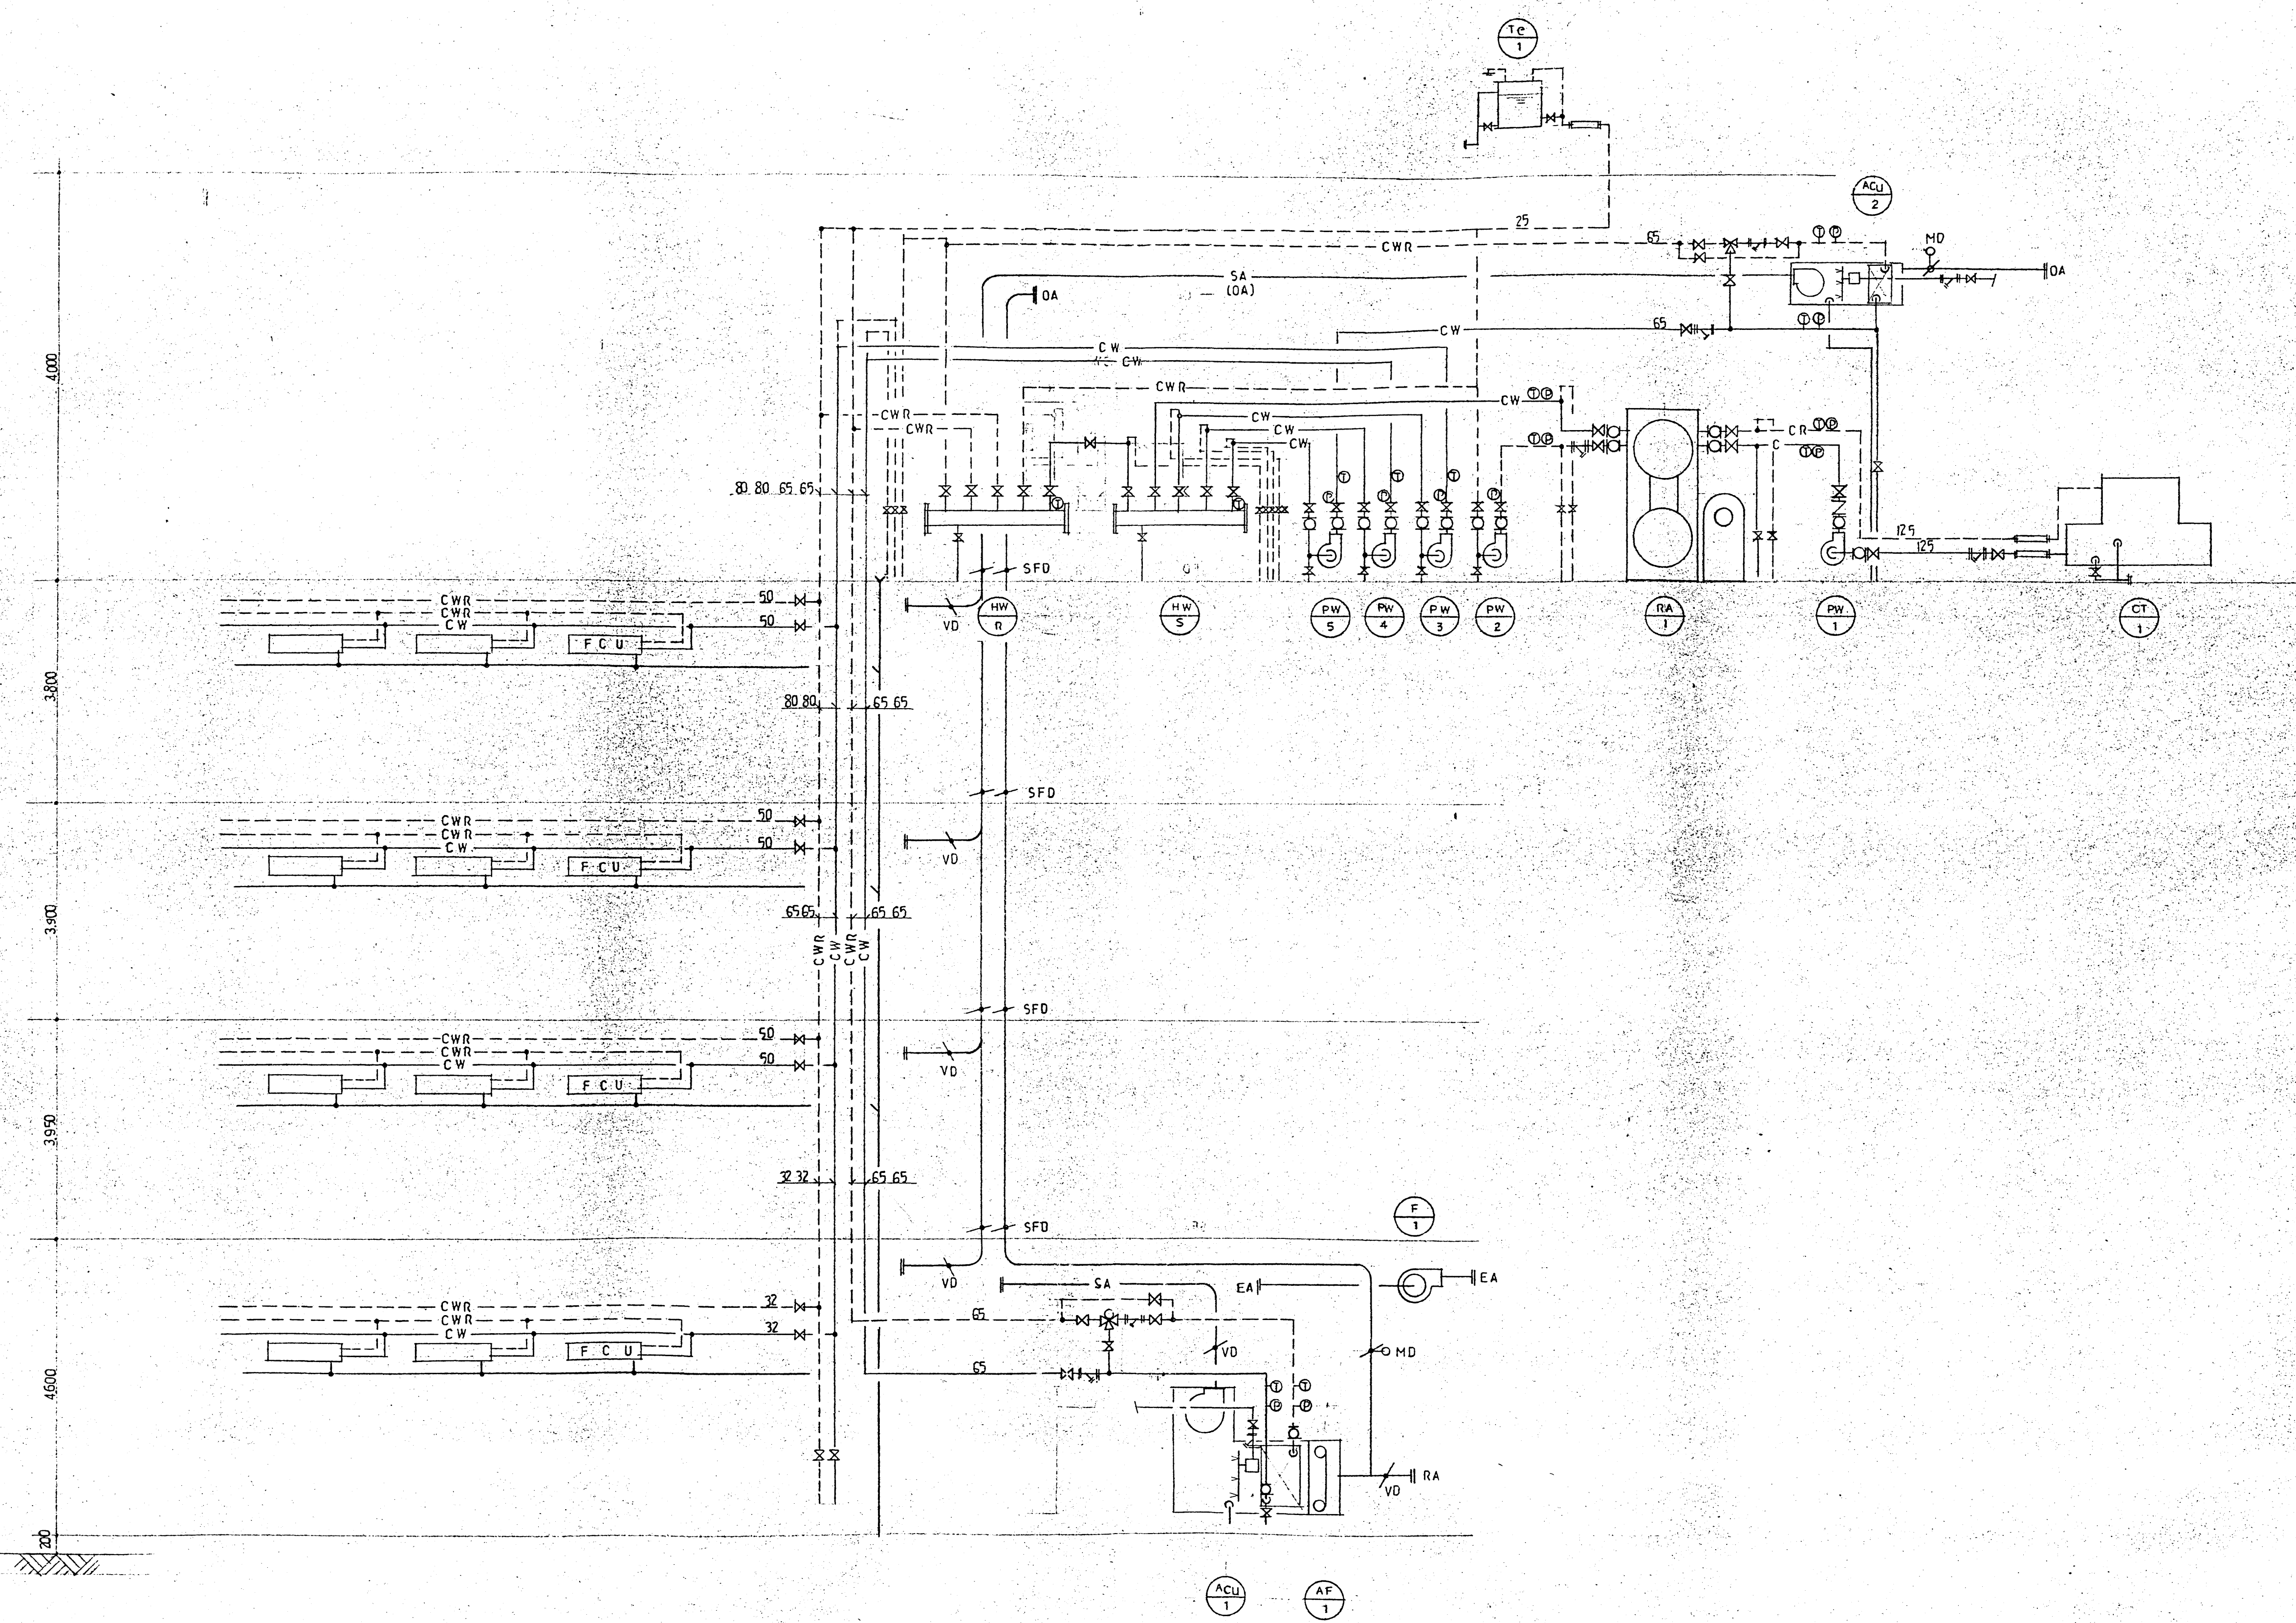


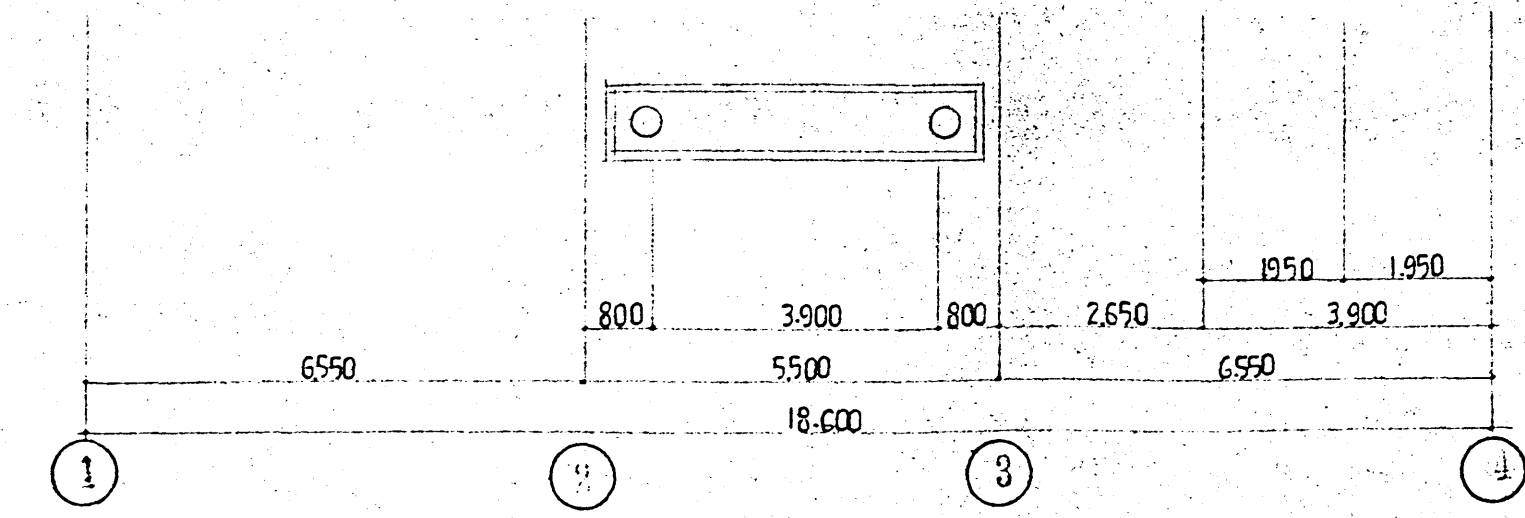



	打合せ事項	株式会社 三建設 総合事務所 長崎県長崎市42879号	設計者 吉原 殖男	工事名称 諫早共同福祉施設(都市型)新築工事	図名 空調設備系統図
--	---	--	--	---	---

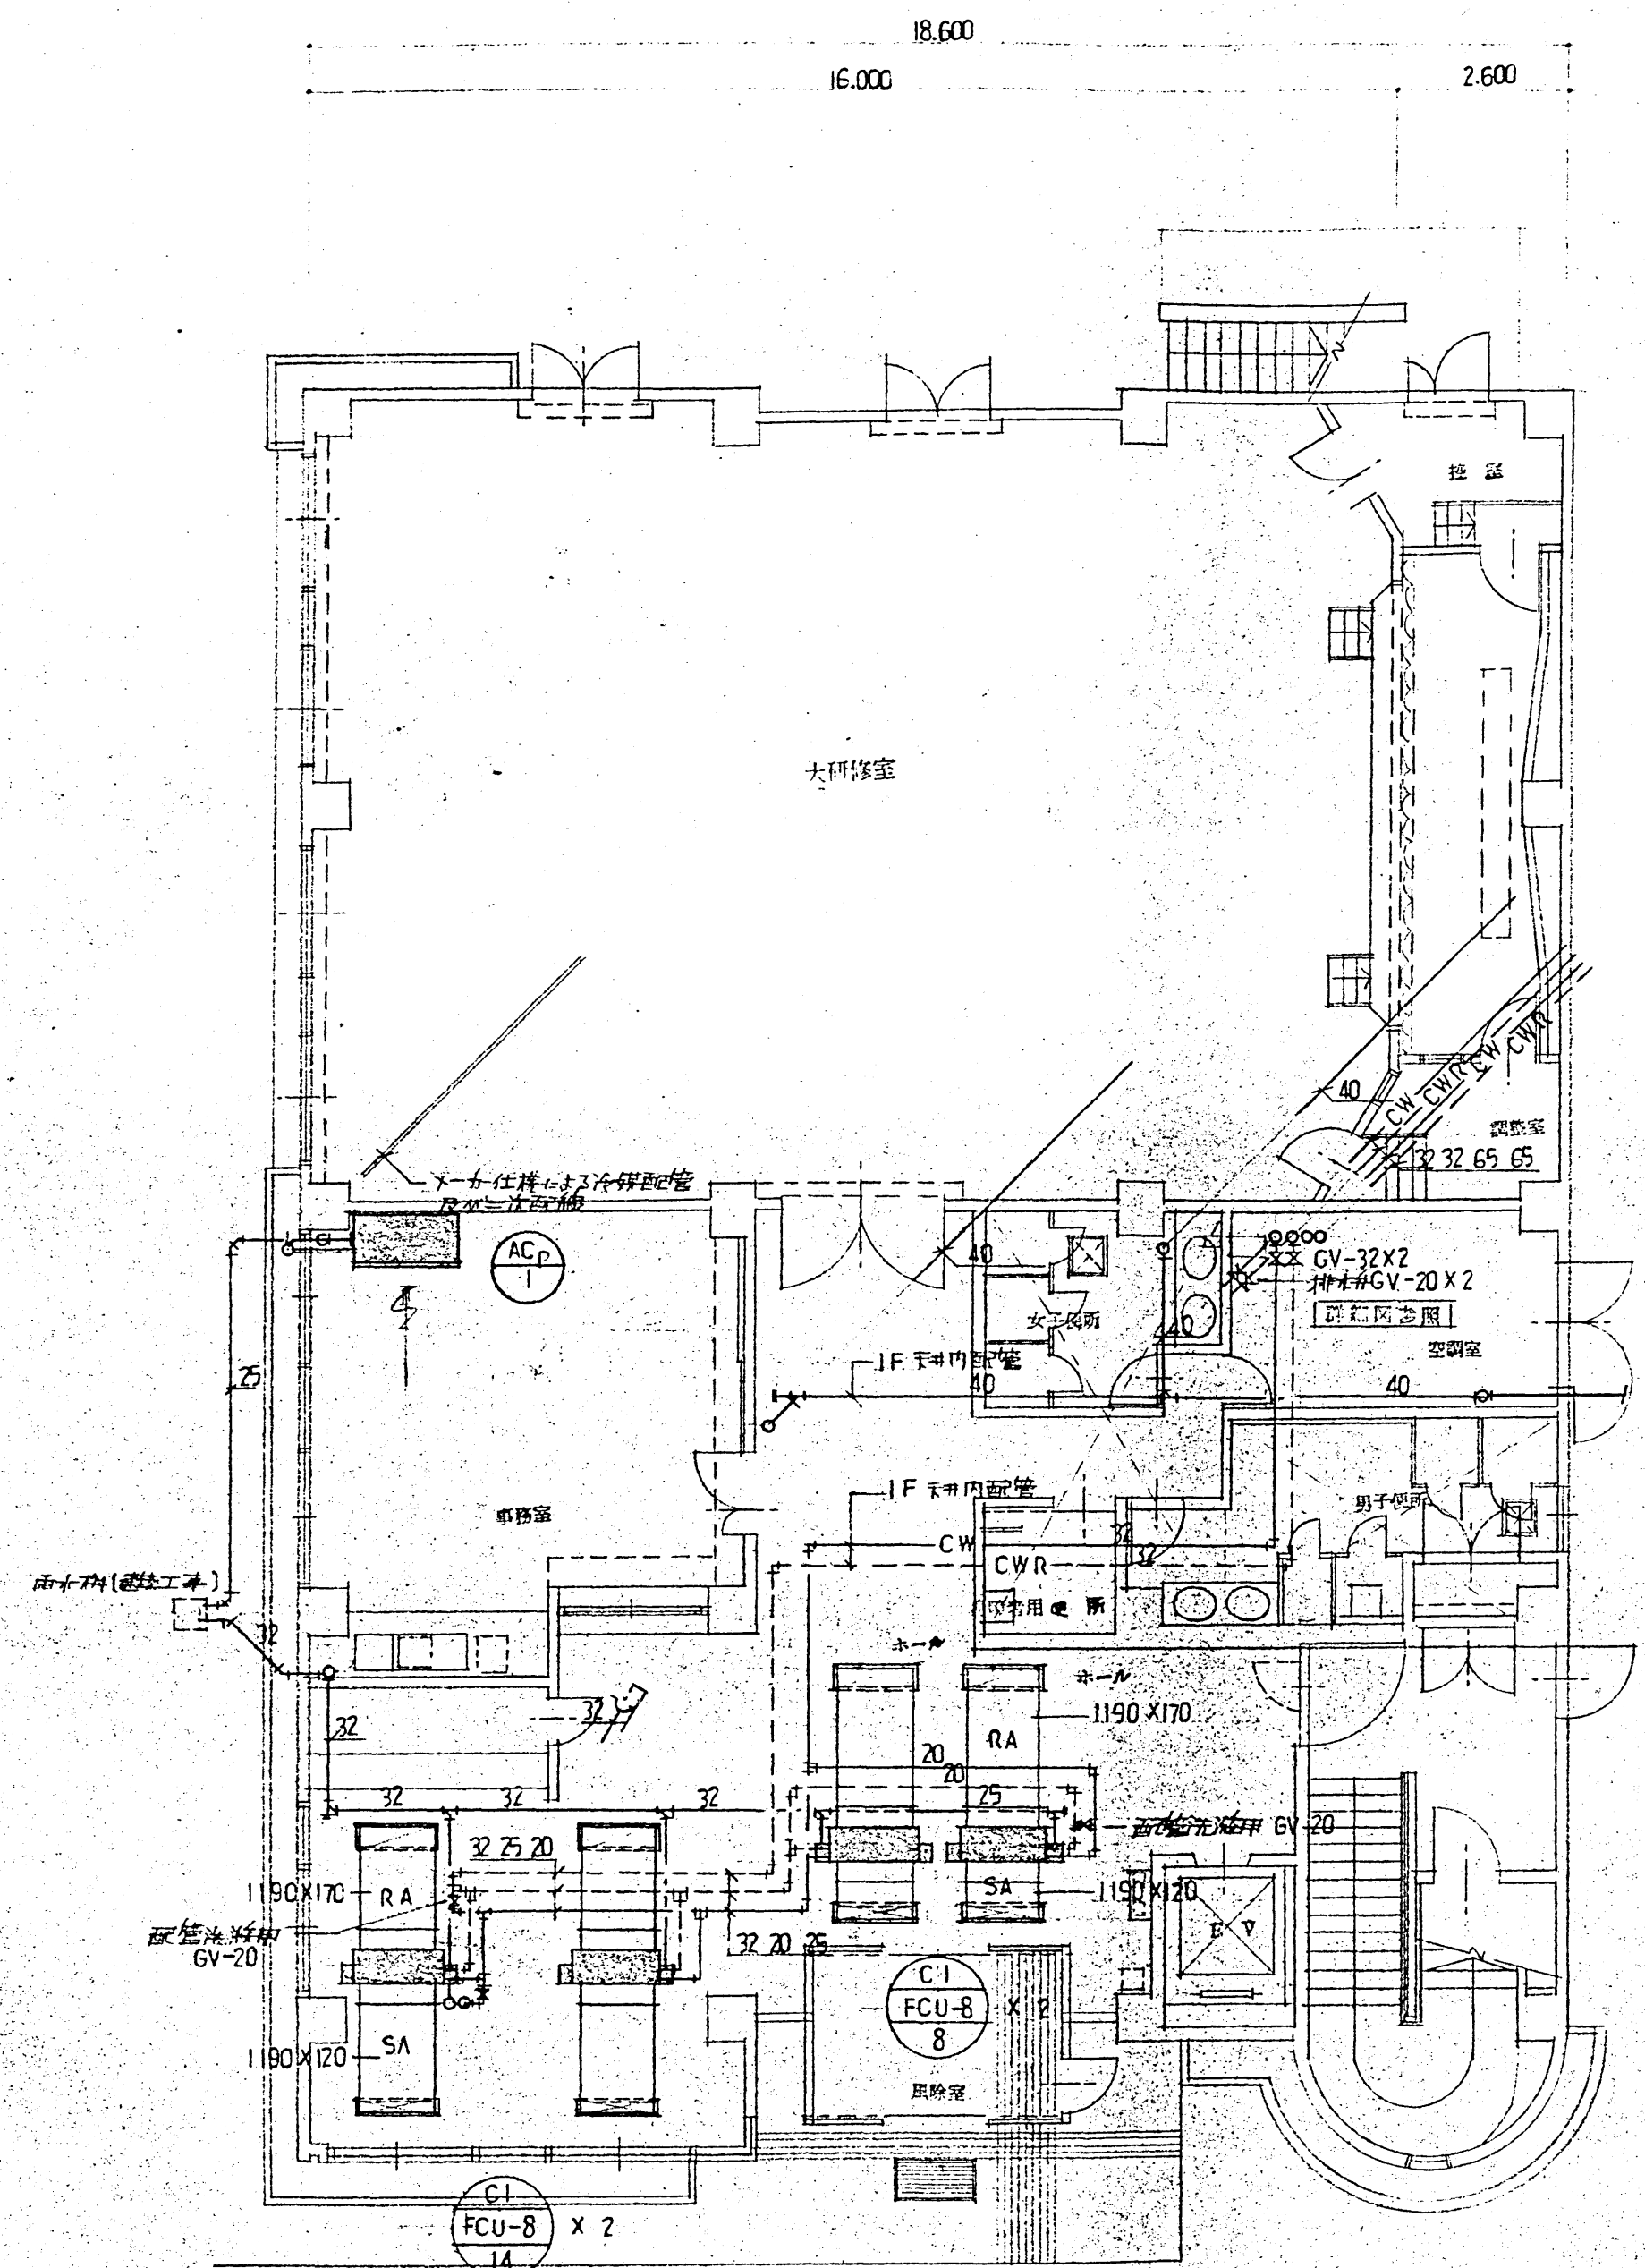


1 階平面図 S=1:100

エアコン内蔵吐出等寸表


エアコン型番	吐出寸	吐出寸
800	ユニバーサル型 V.H=1185 X 110	ユニバーサル型 1185 X 300 エアコン専用
600	" V.H=775 X 110	" 775 X 300
400	" V.H=675 X 110	" 675 X 300
300	" V.H=525 X 110	" 525 X 300
200	" V.H=435 X 110	" 435 X 300

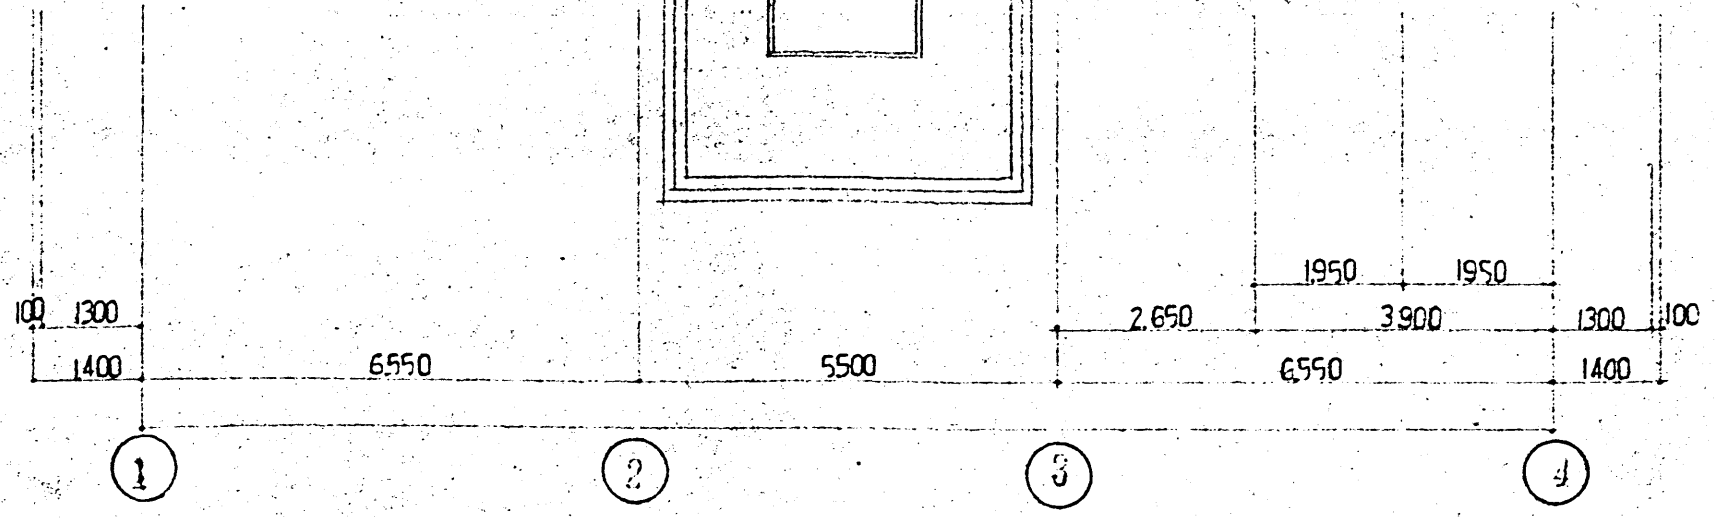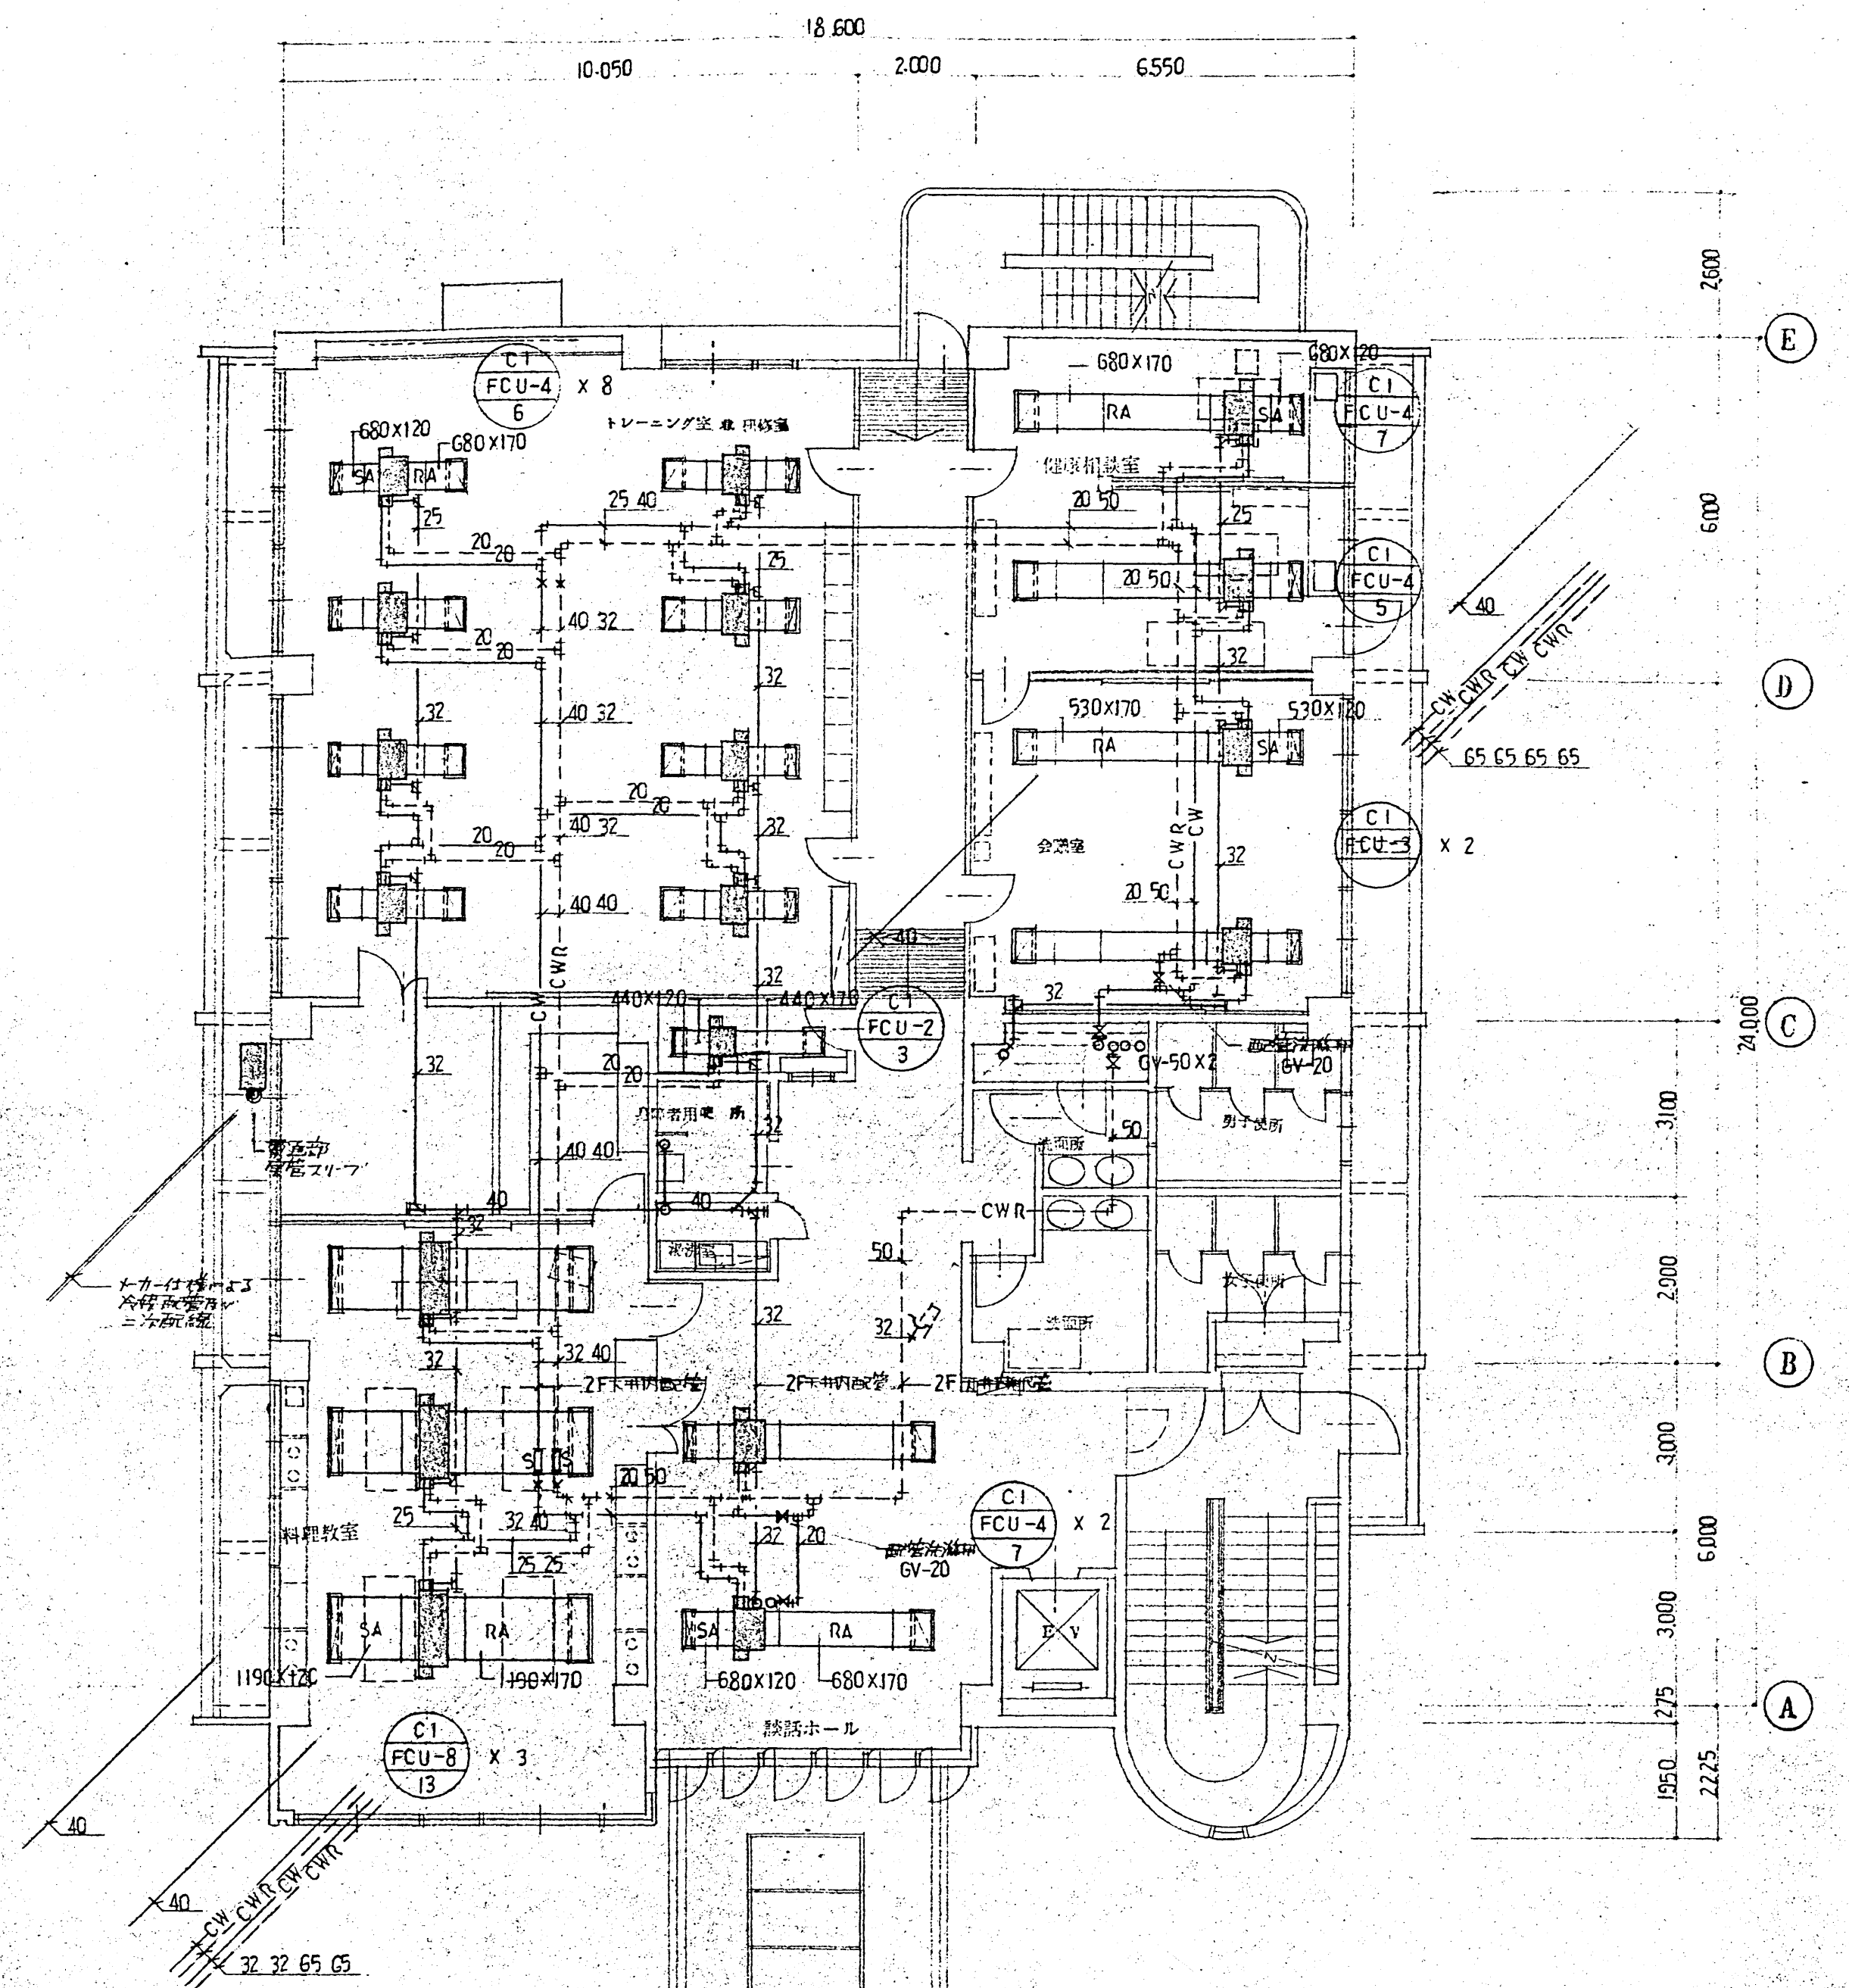

2 階平面図 S=1:100

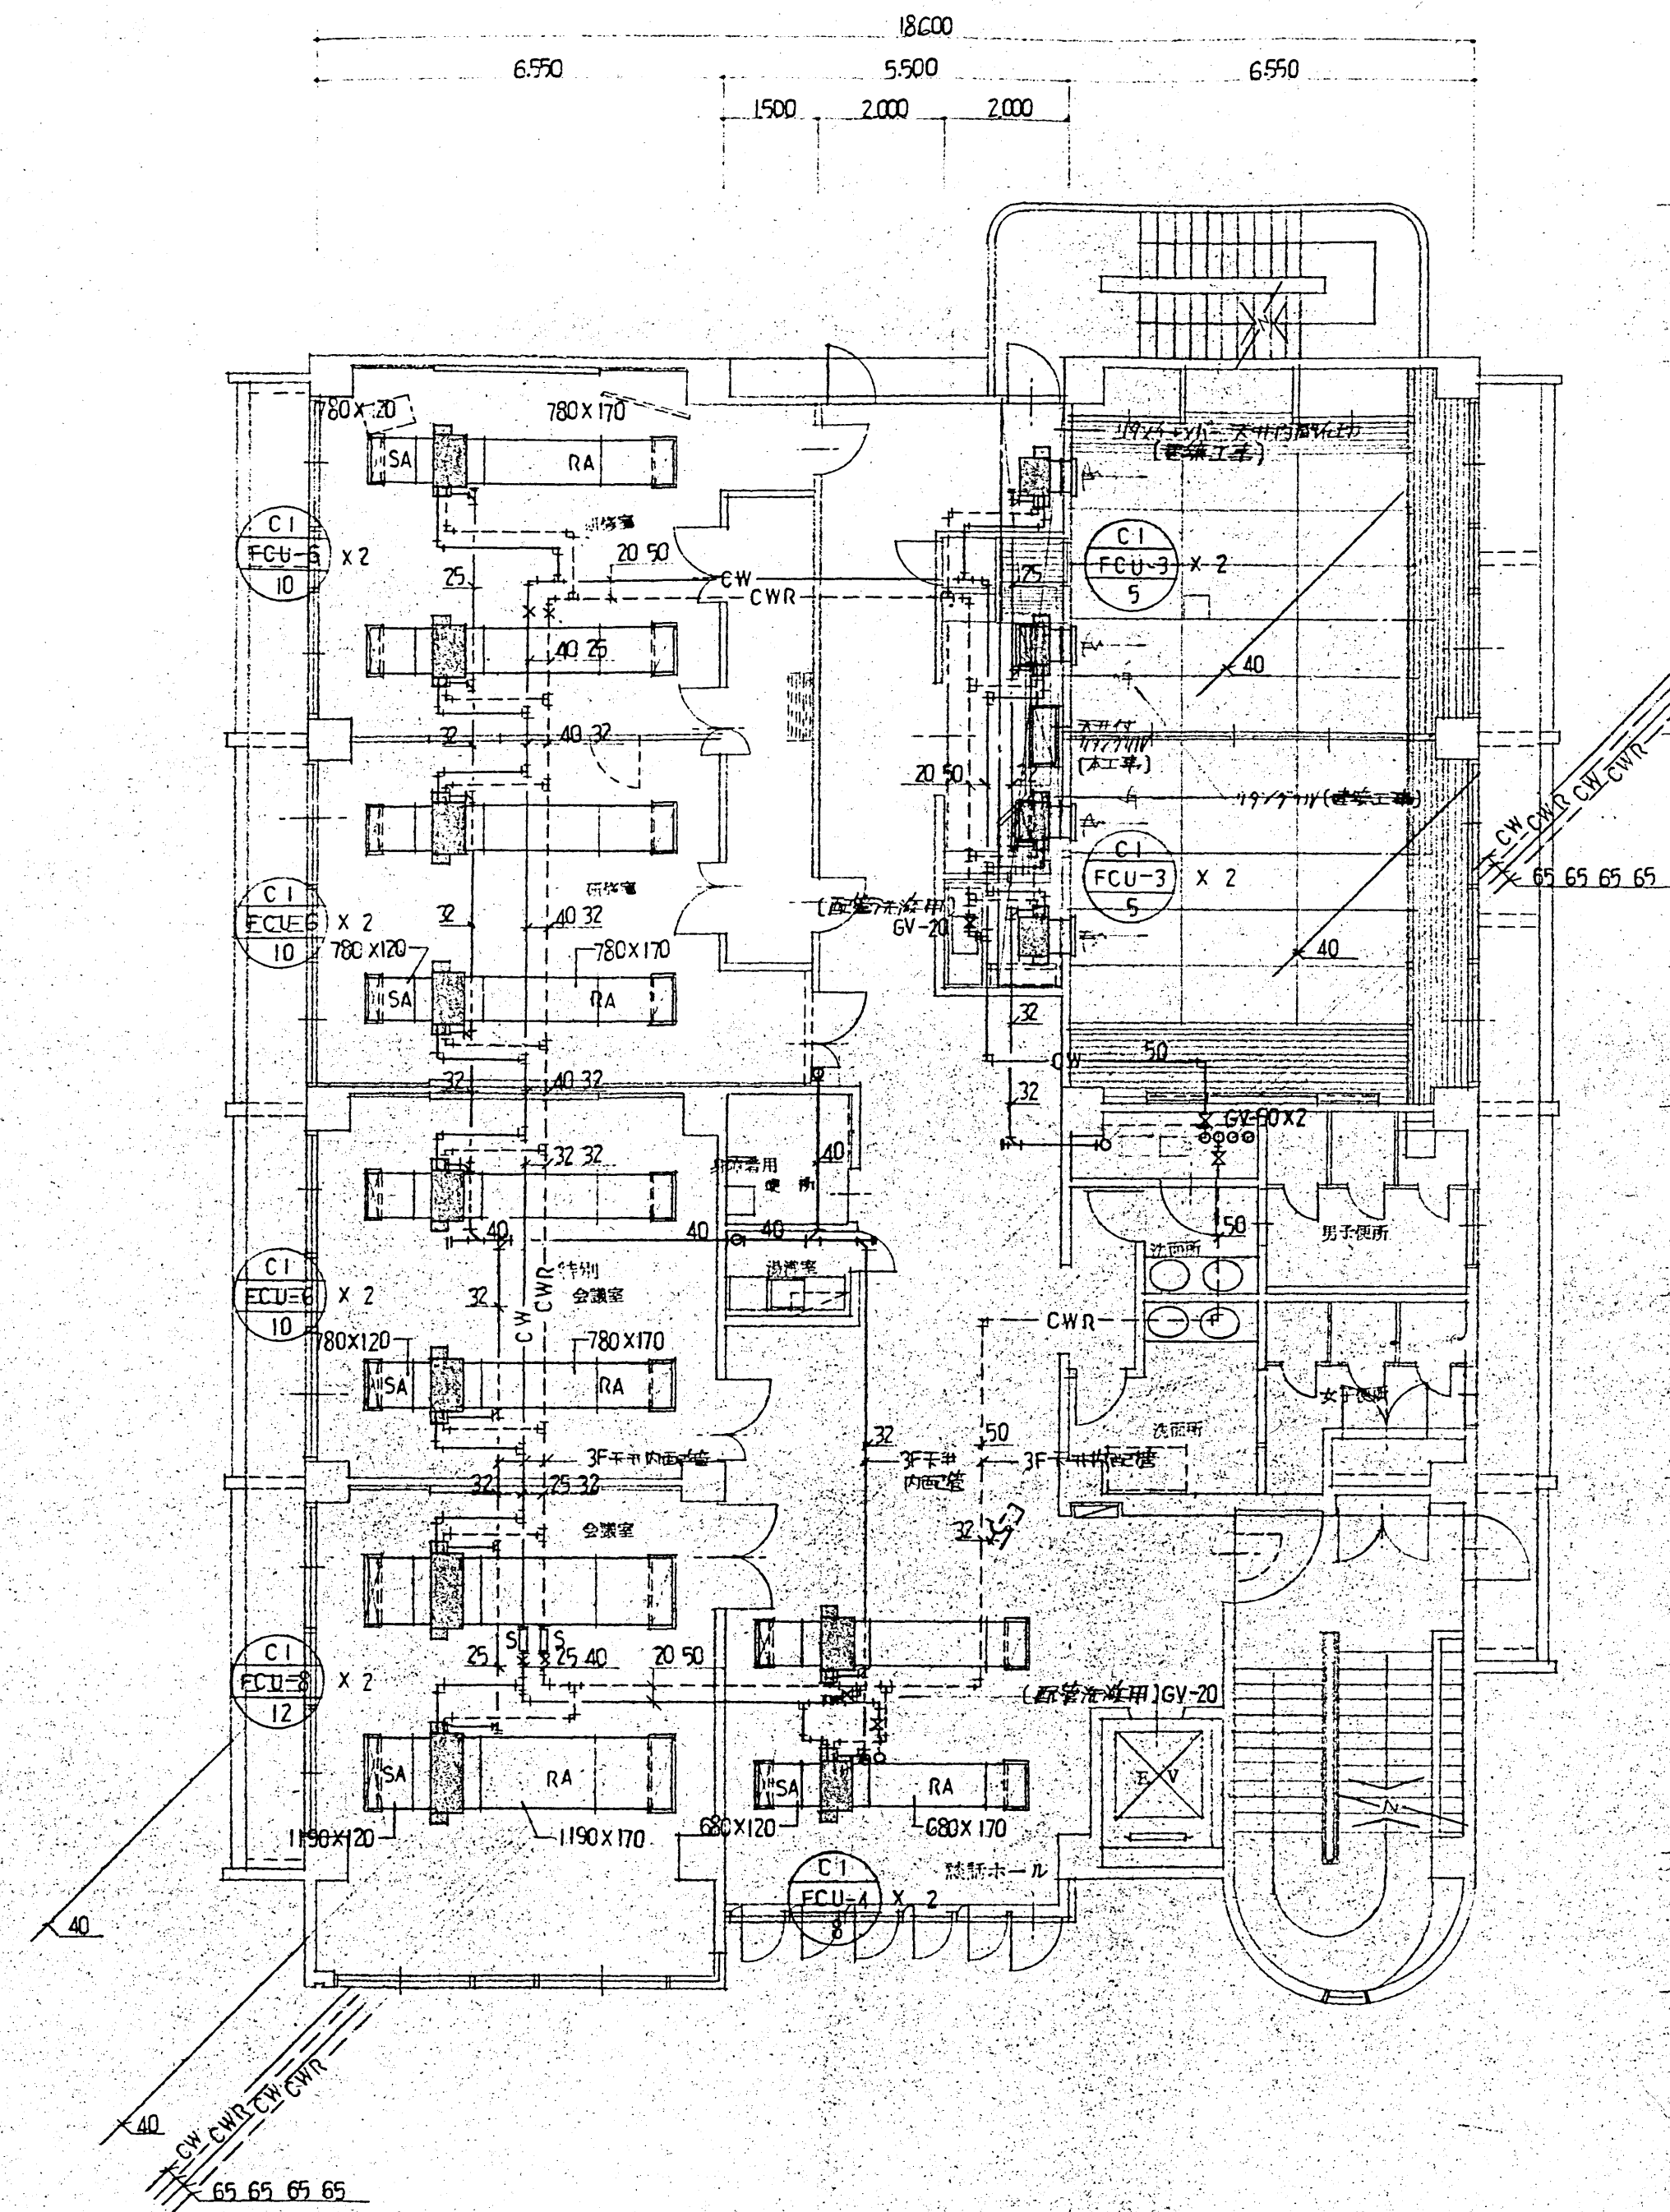


3 階 平 面 図 S = 1 : 100

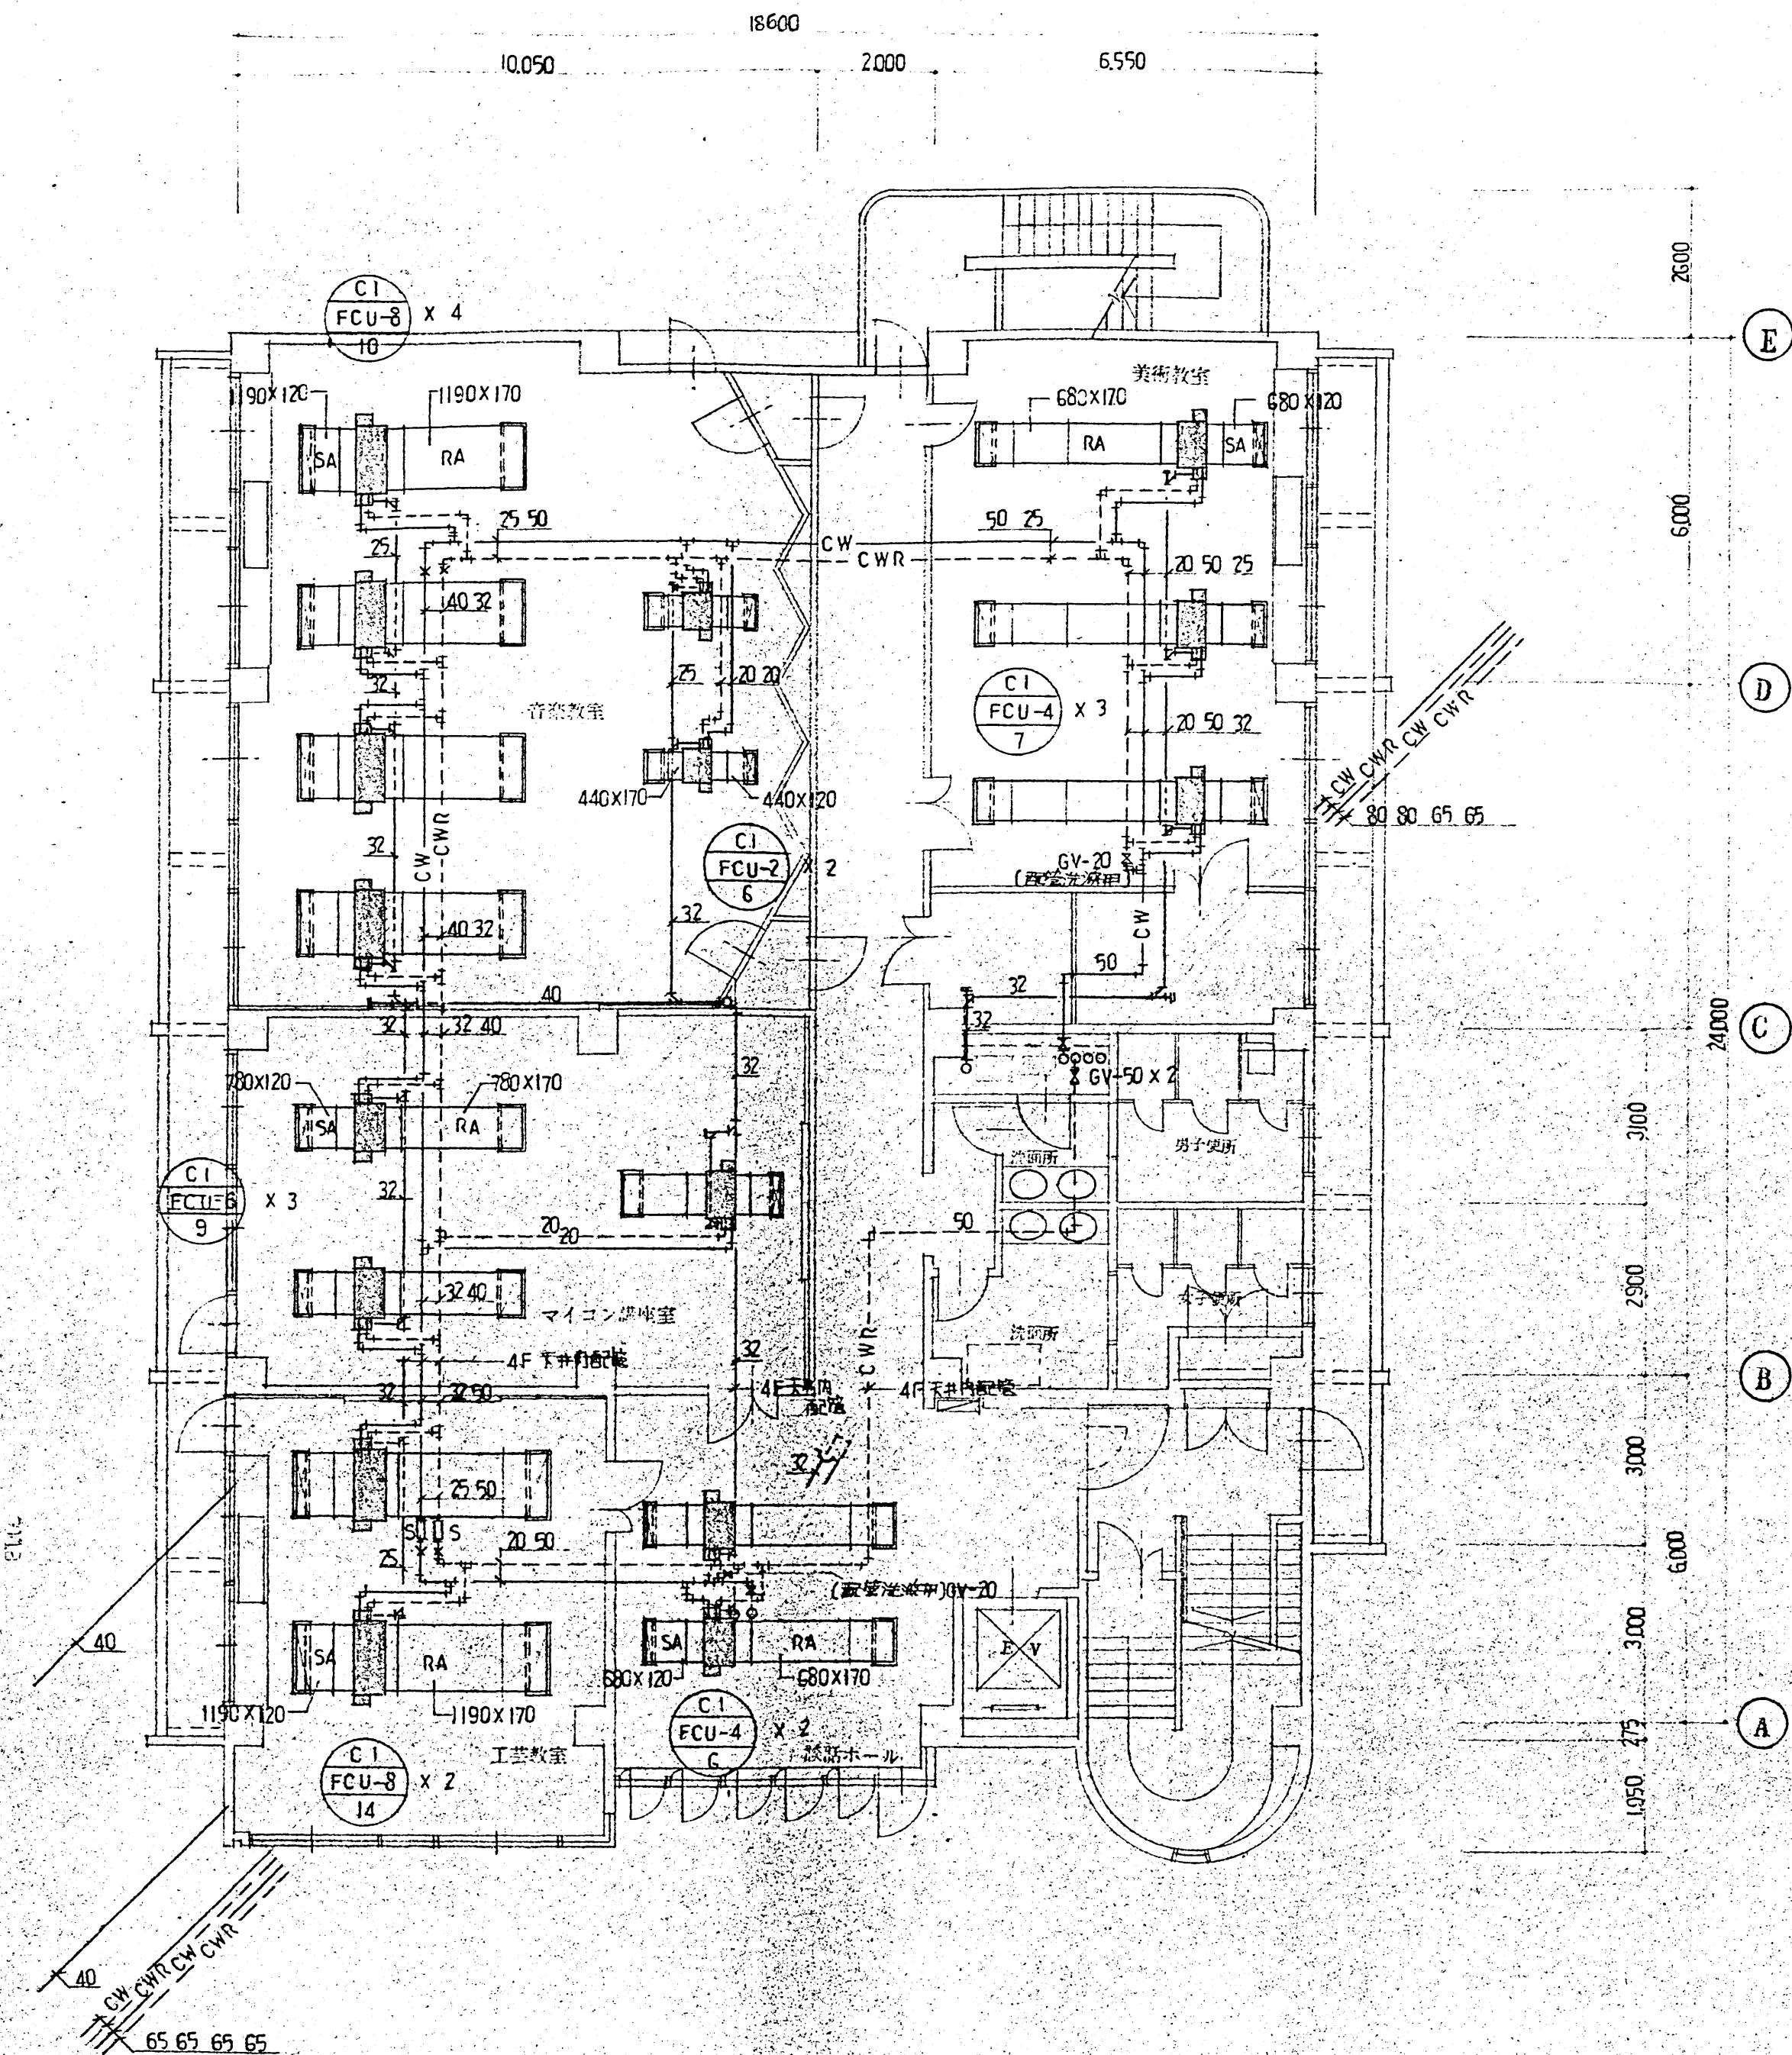


4 階 平 面 図 S = 1 : 100


階 数	床 面 積 (㎡)	床 面 積 (坪)
800	1185 x 110	1185 x 300
600	775 x 110	775 x 300
400	675 x 110	675 x 300
300	525 x 110	525 x 300
200	435 x 110	435 x 300

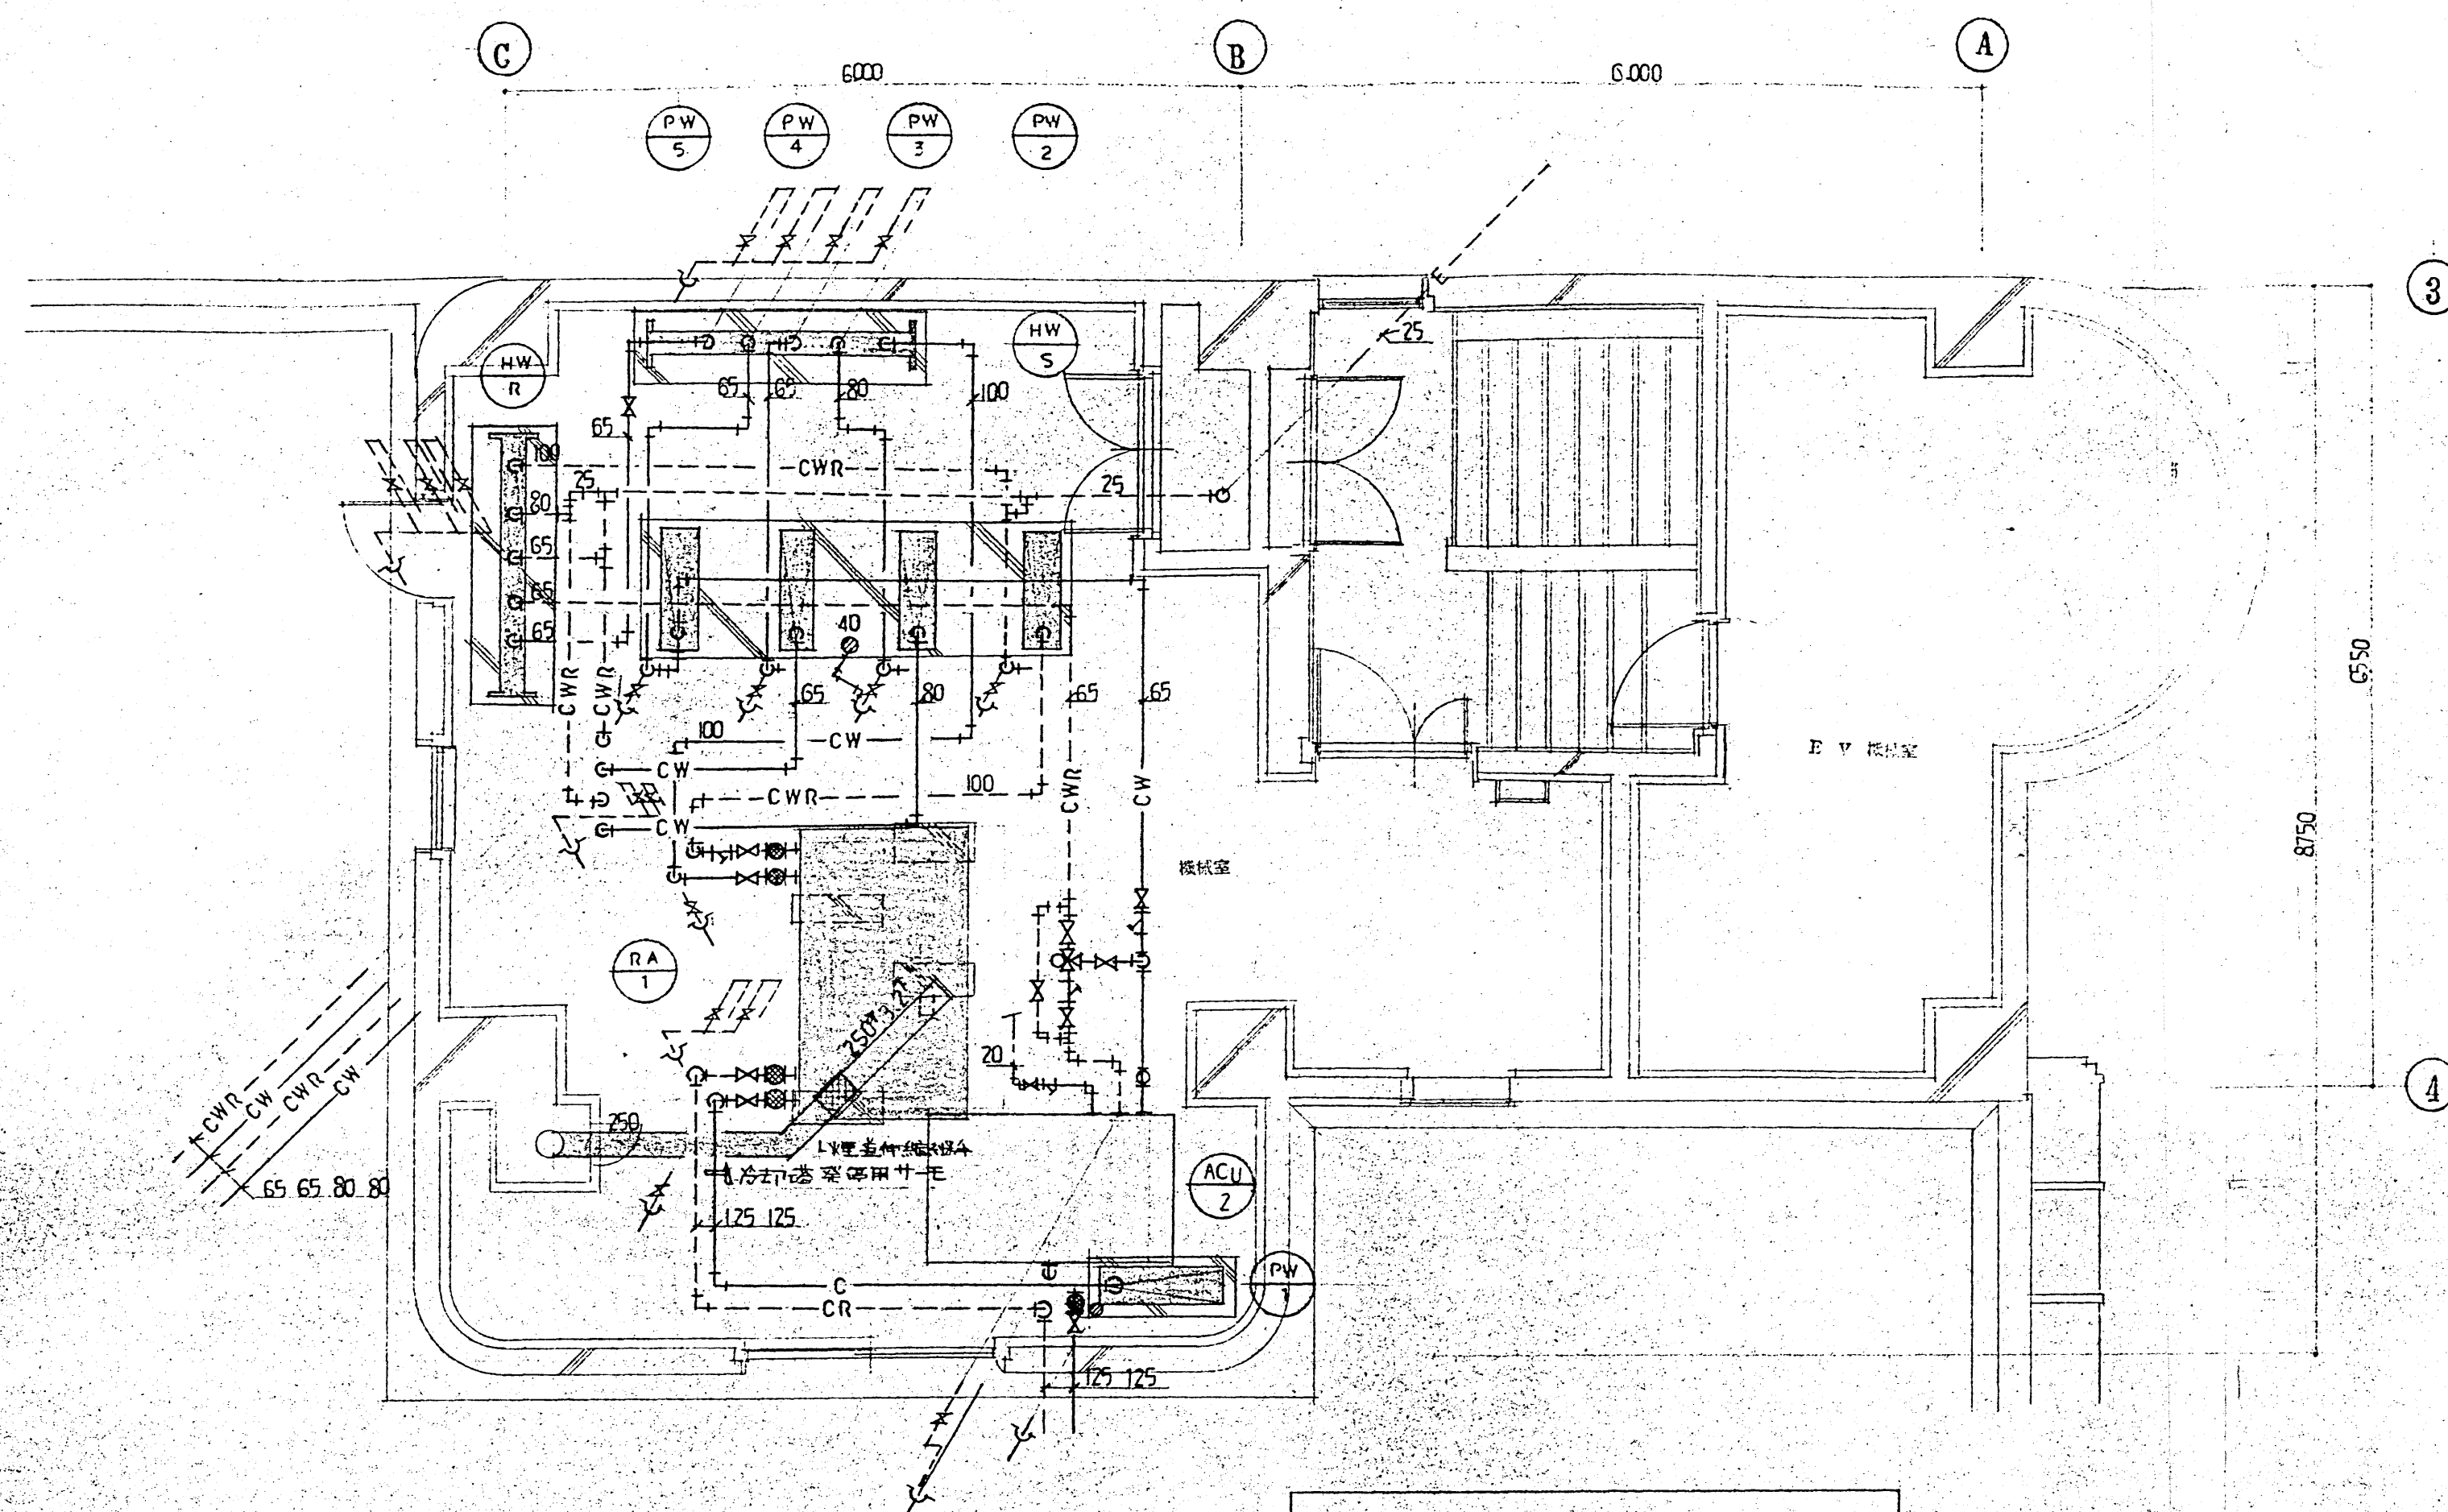



機械室詳細図 S=1:50


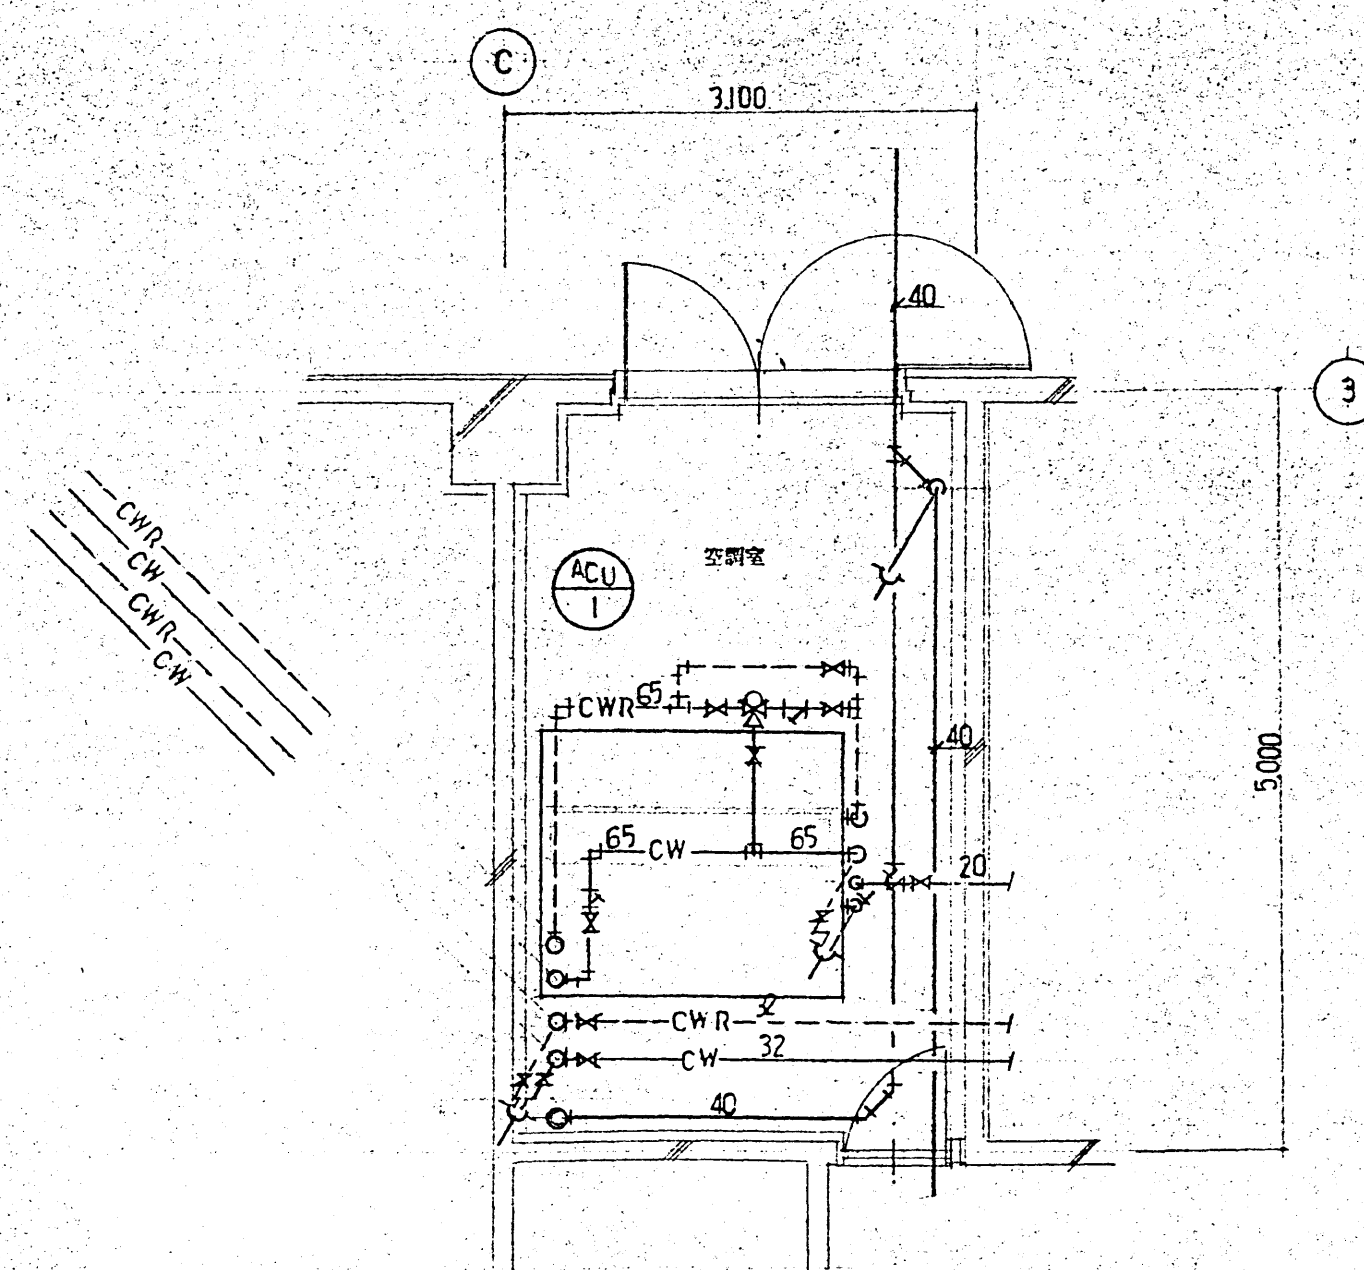




1階空調詳細図 S=1:50

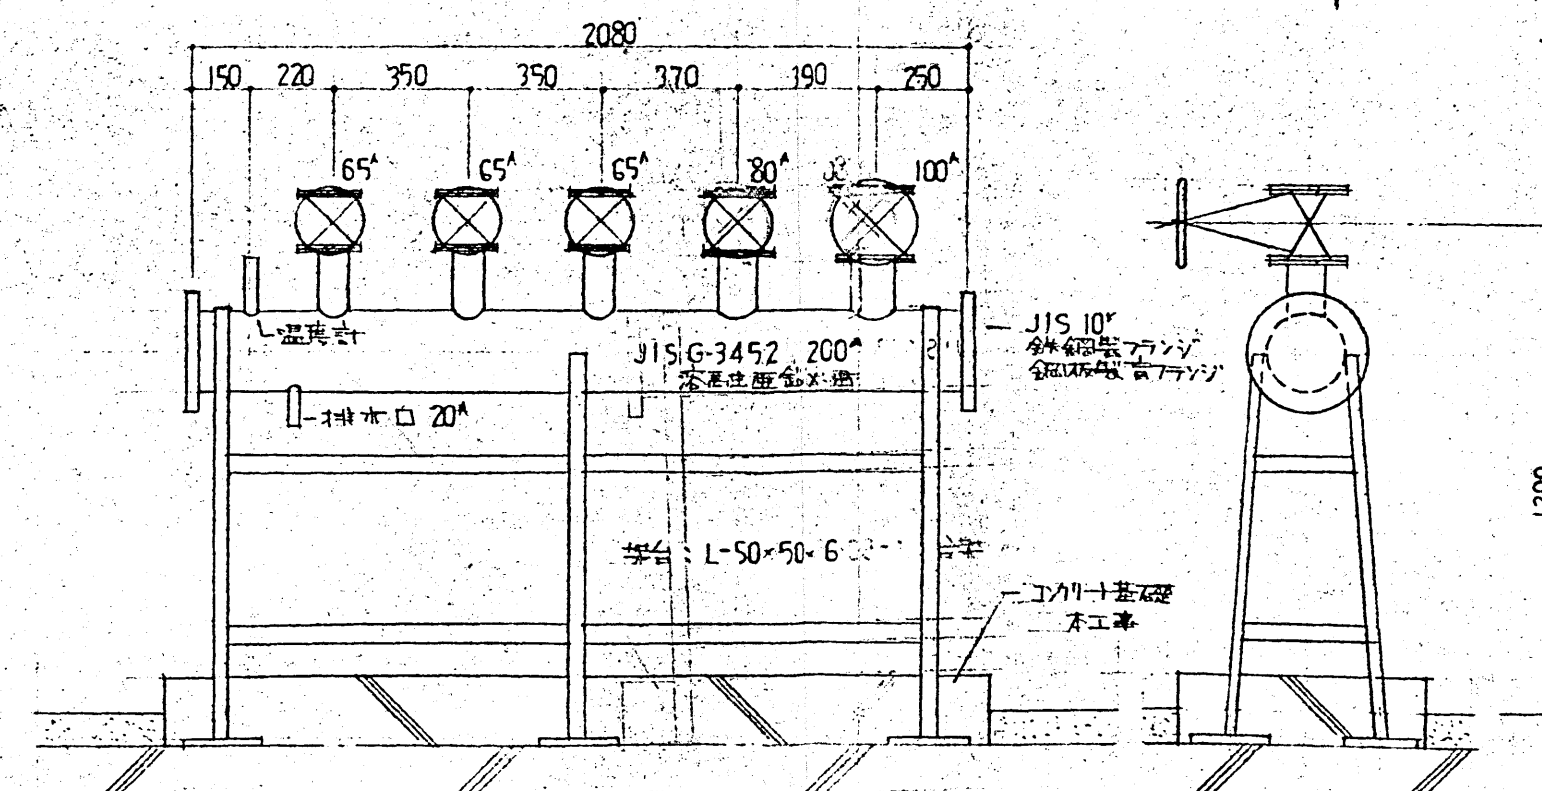



冷温水用管架仕(参考図) S=1:20

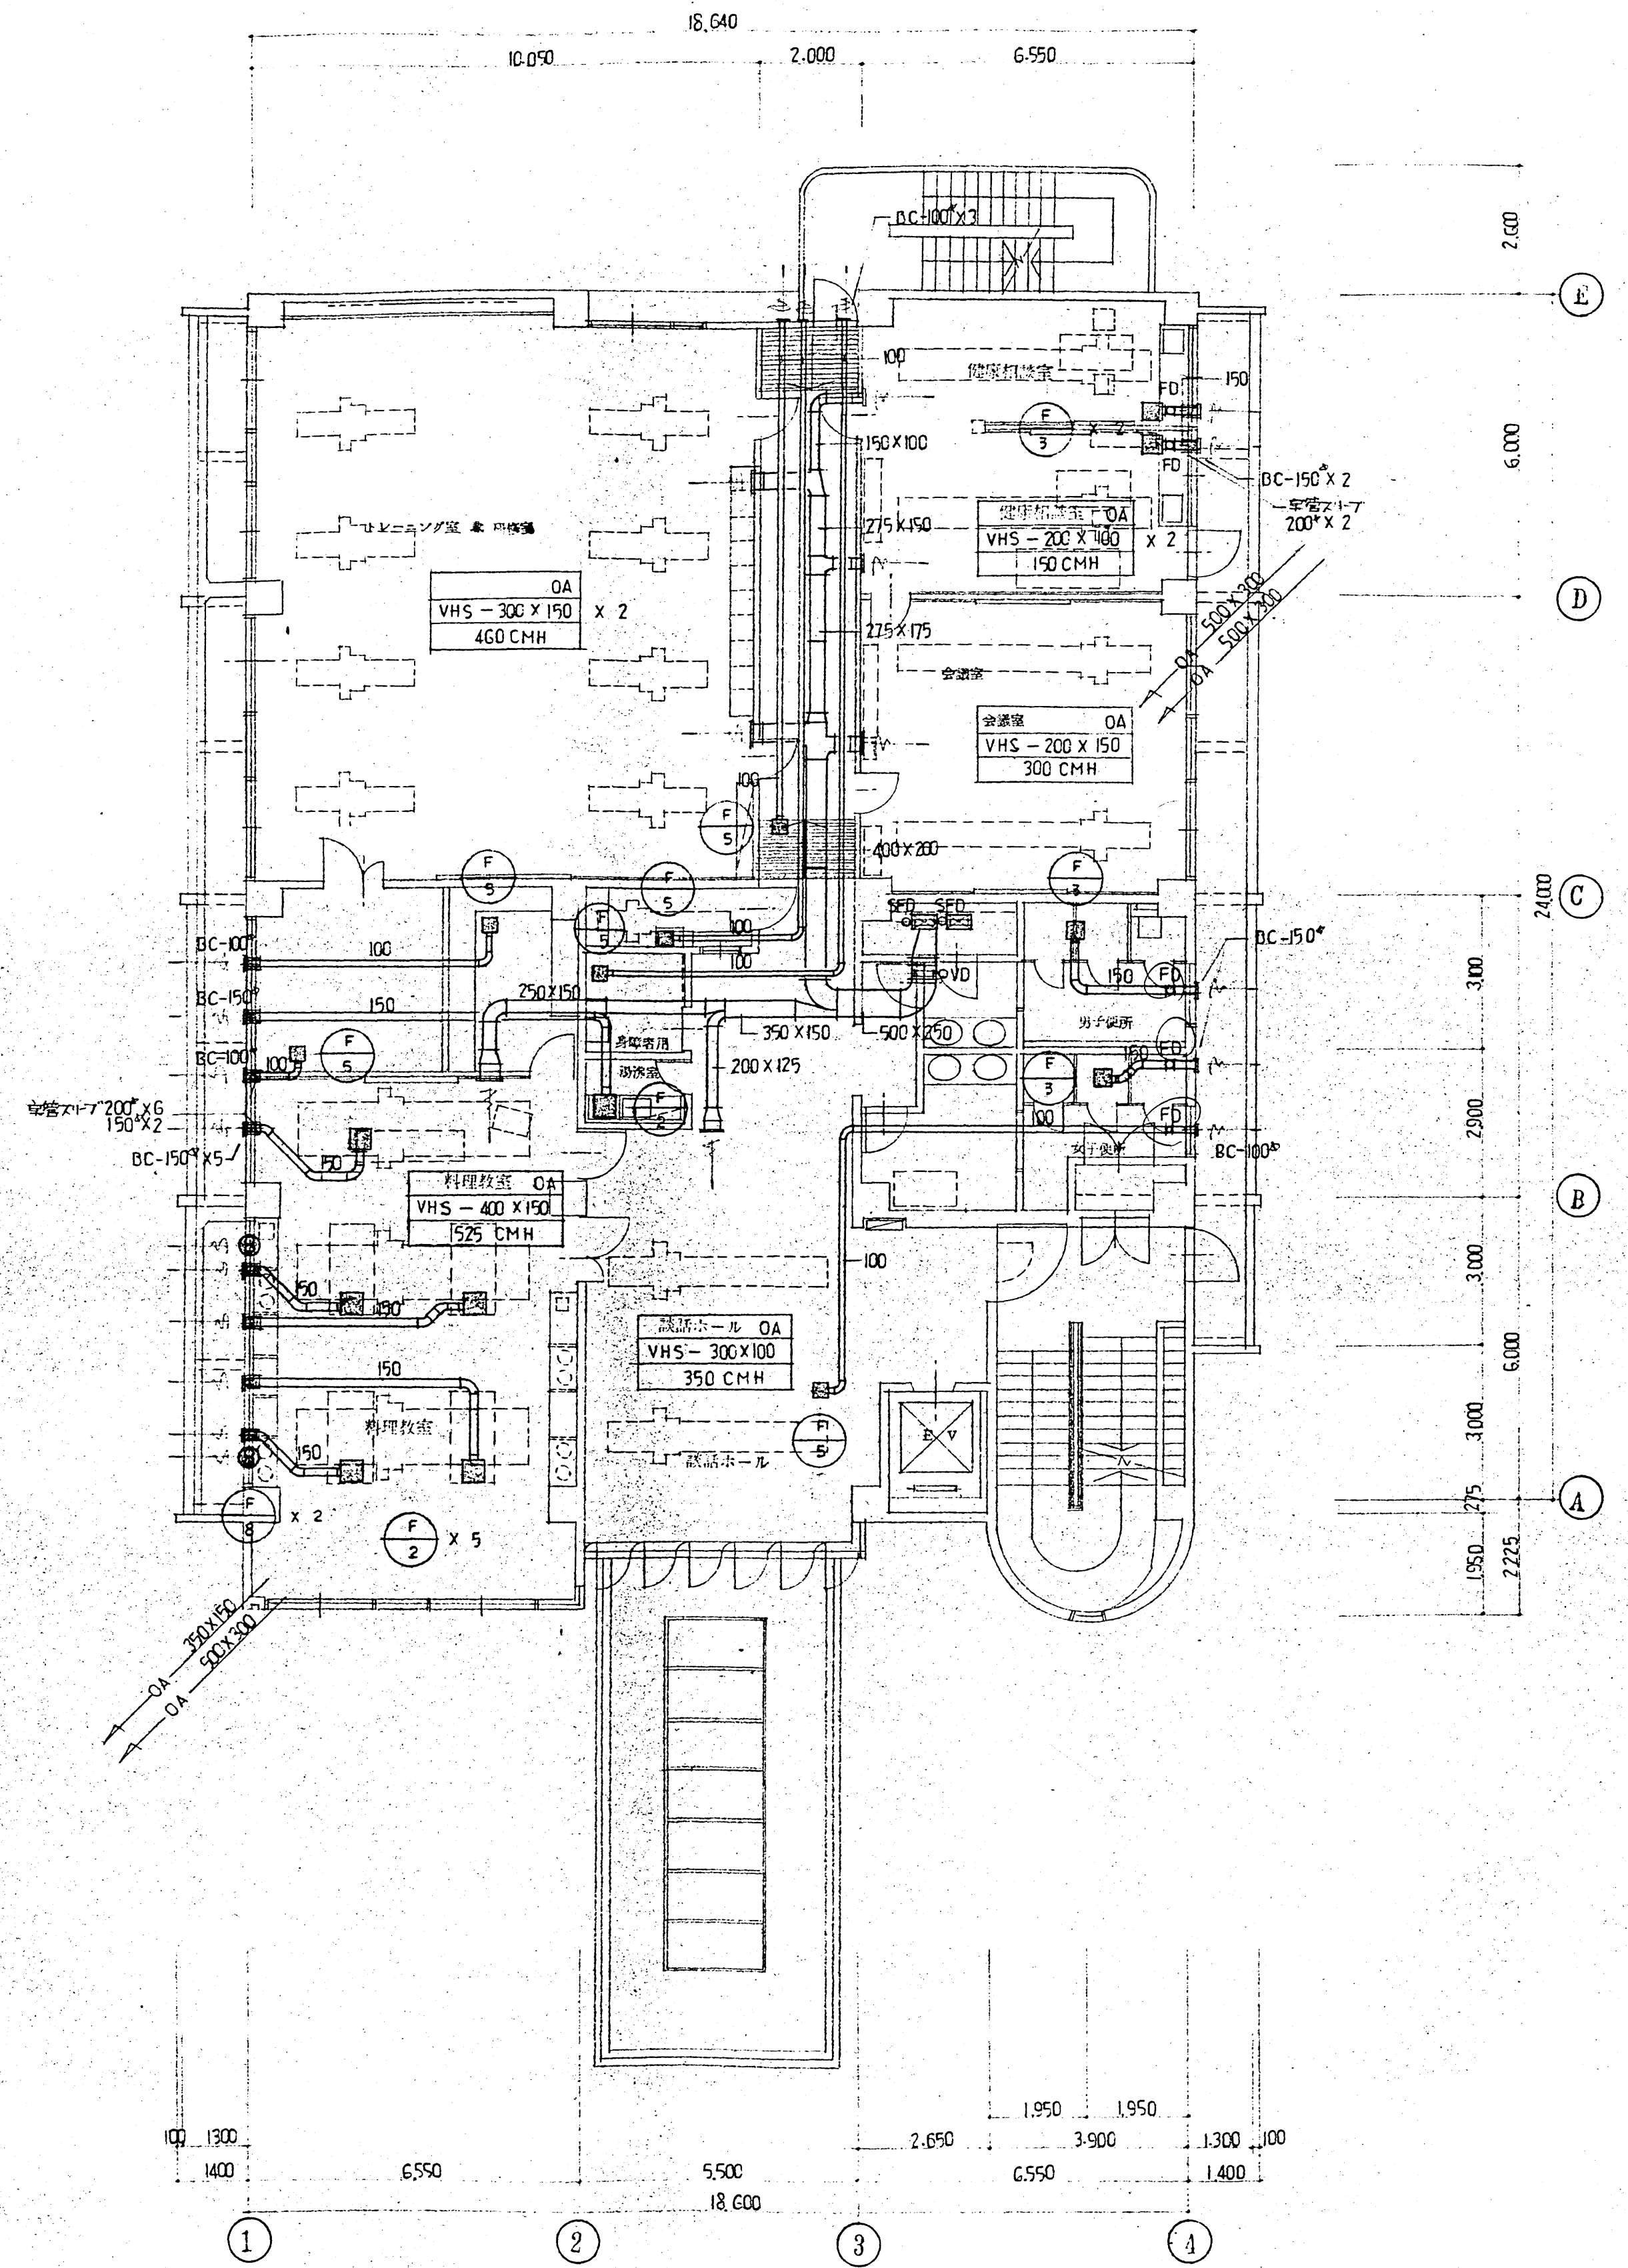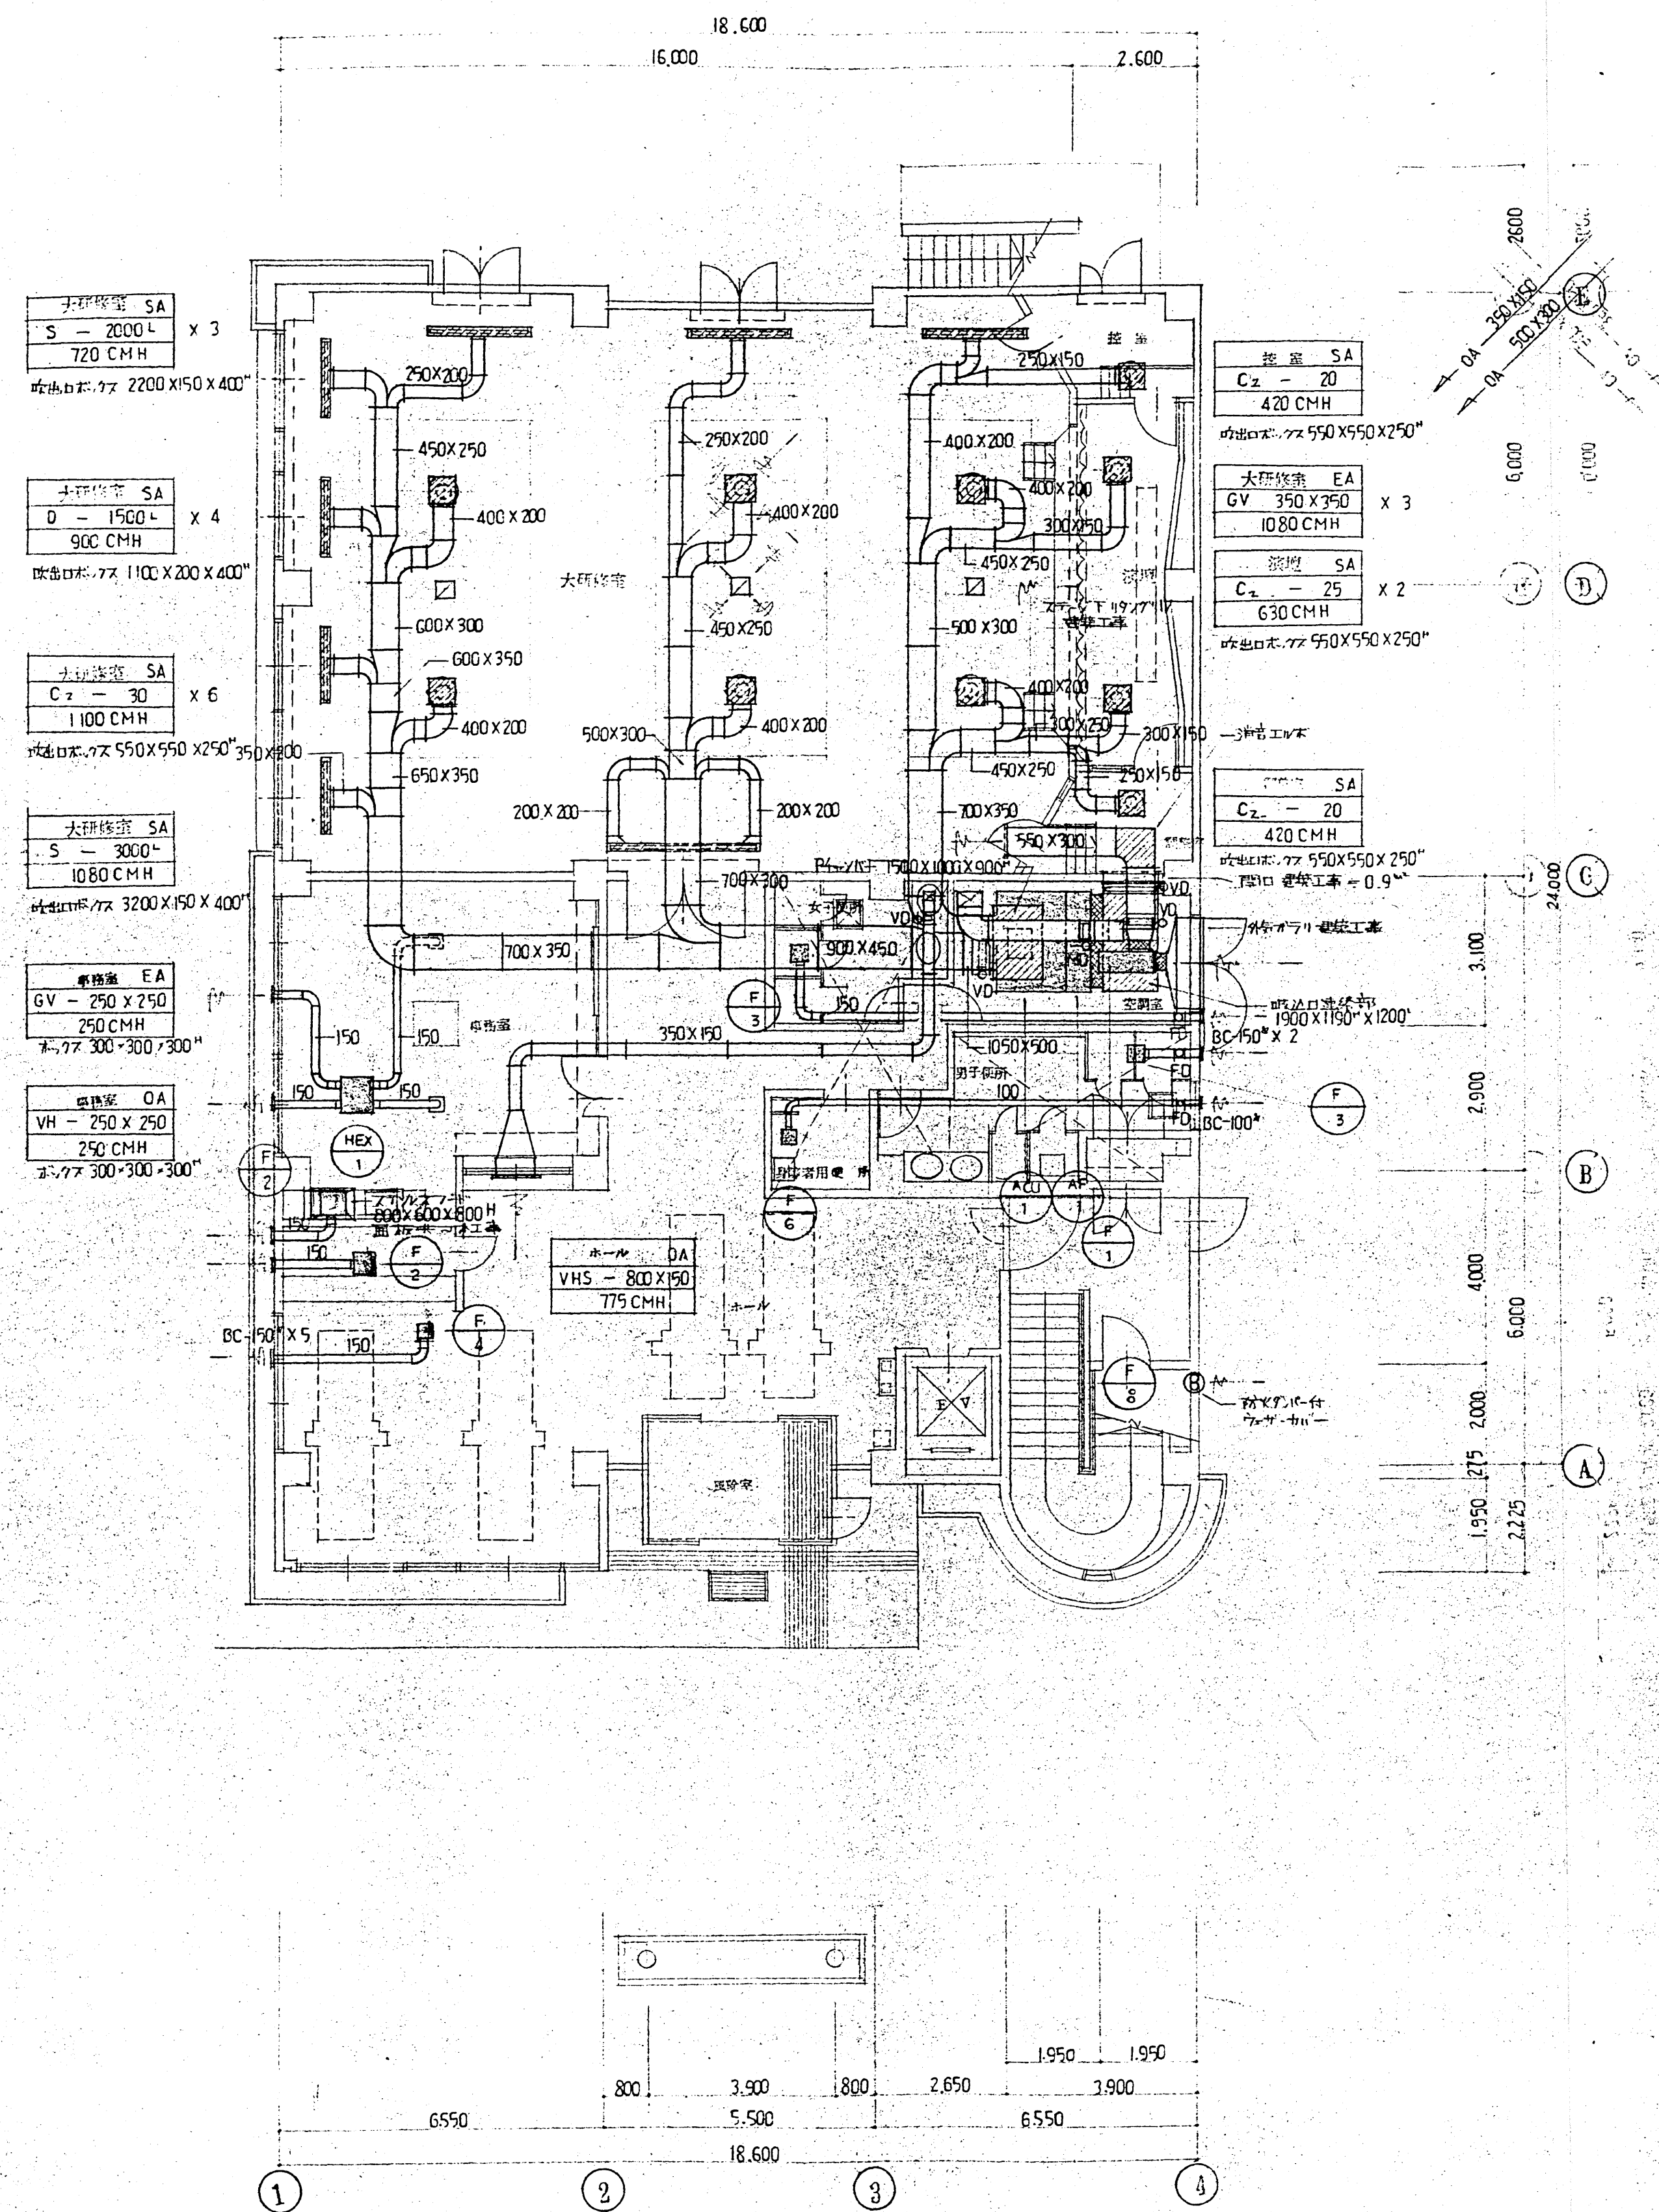

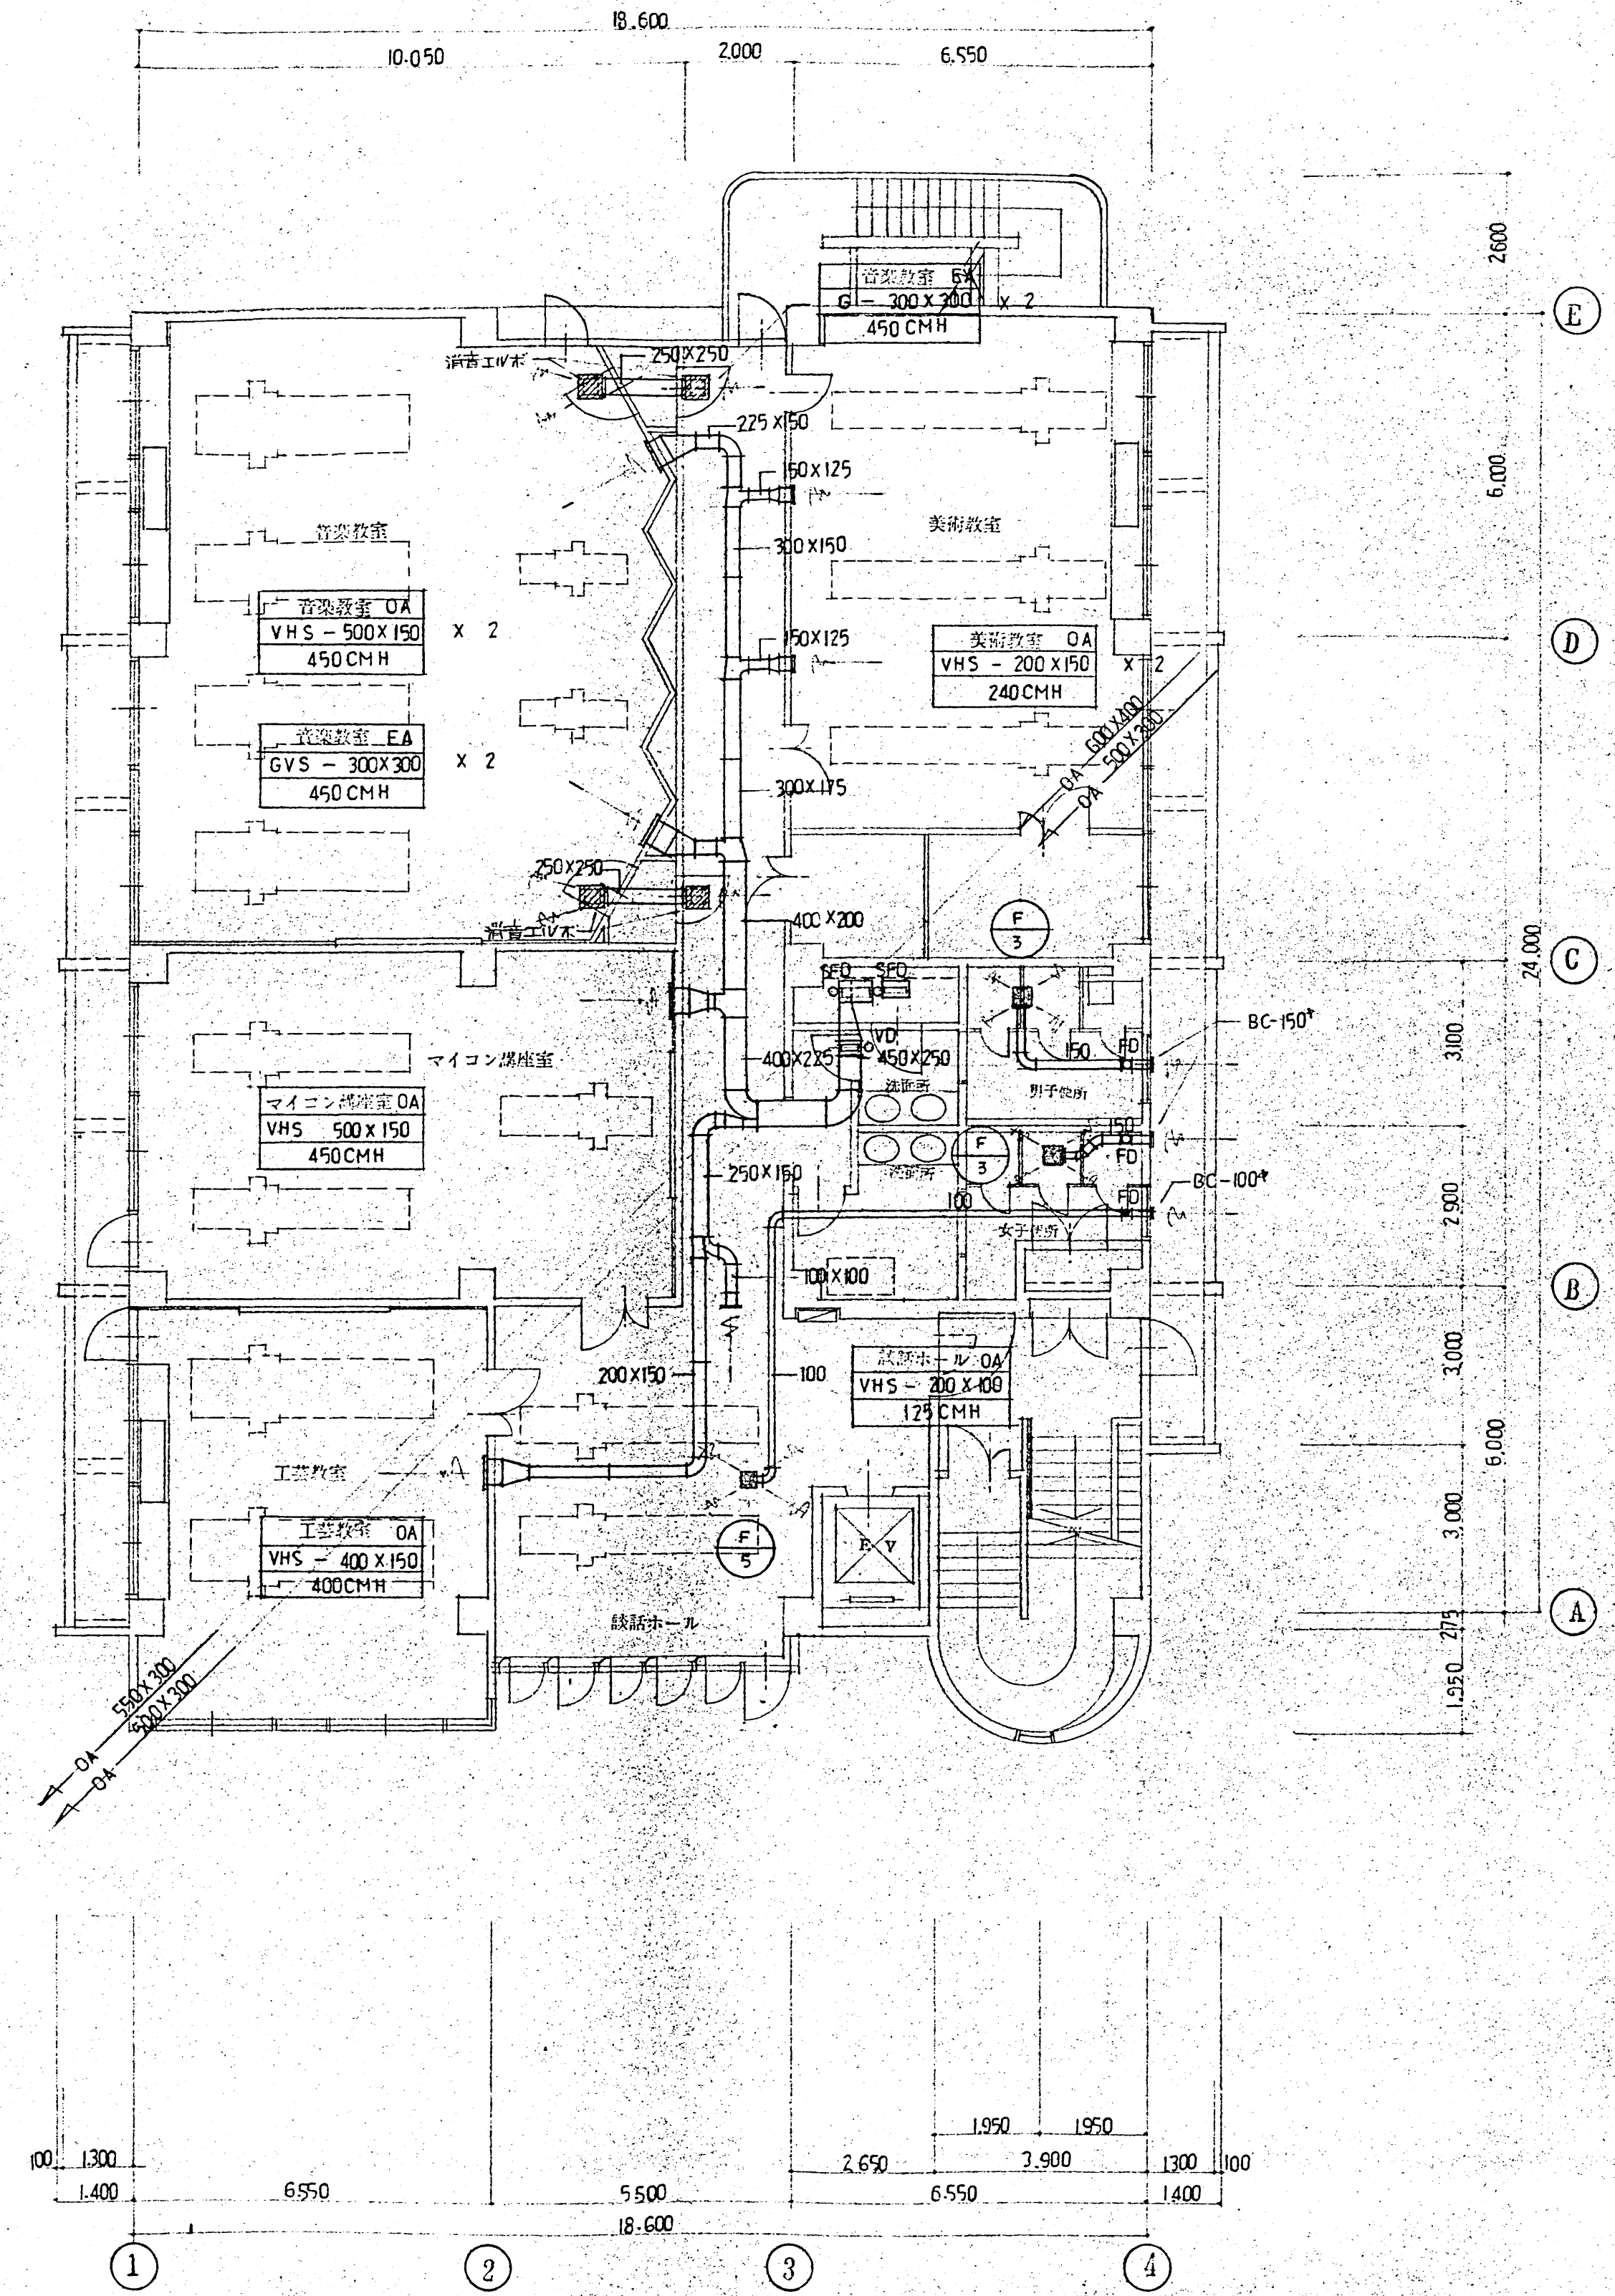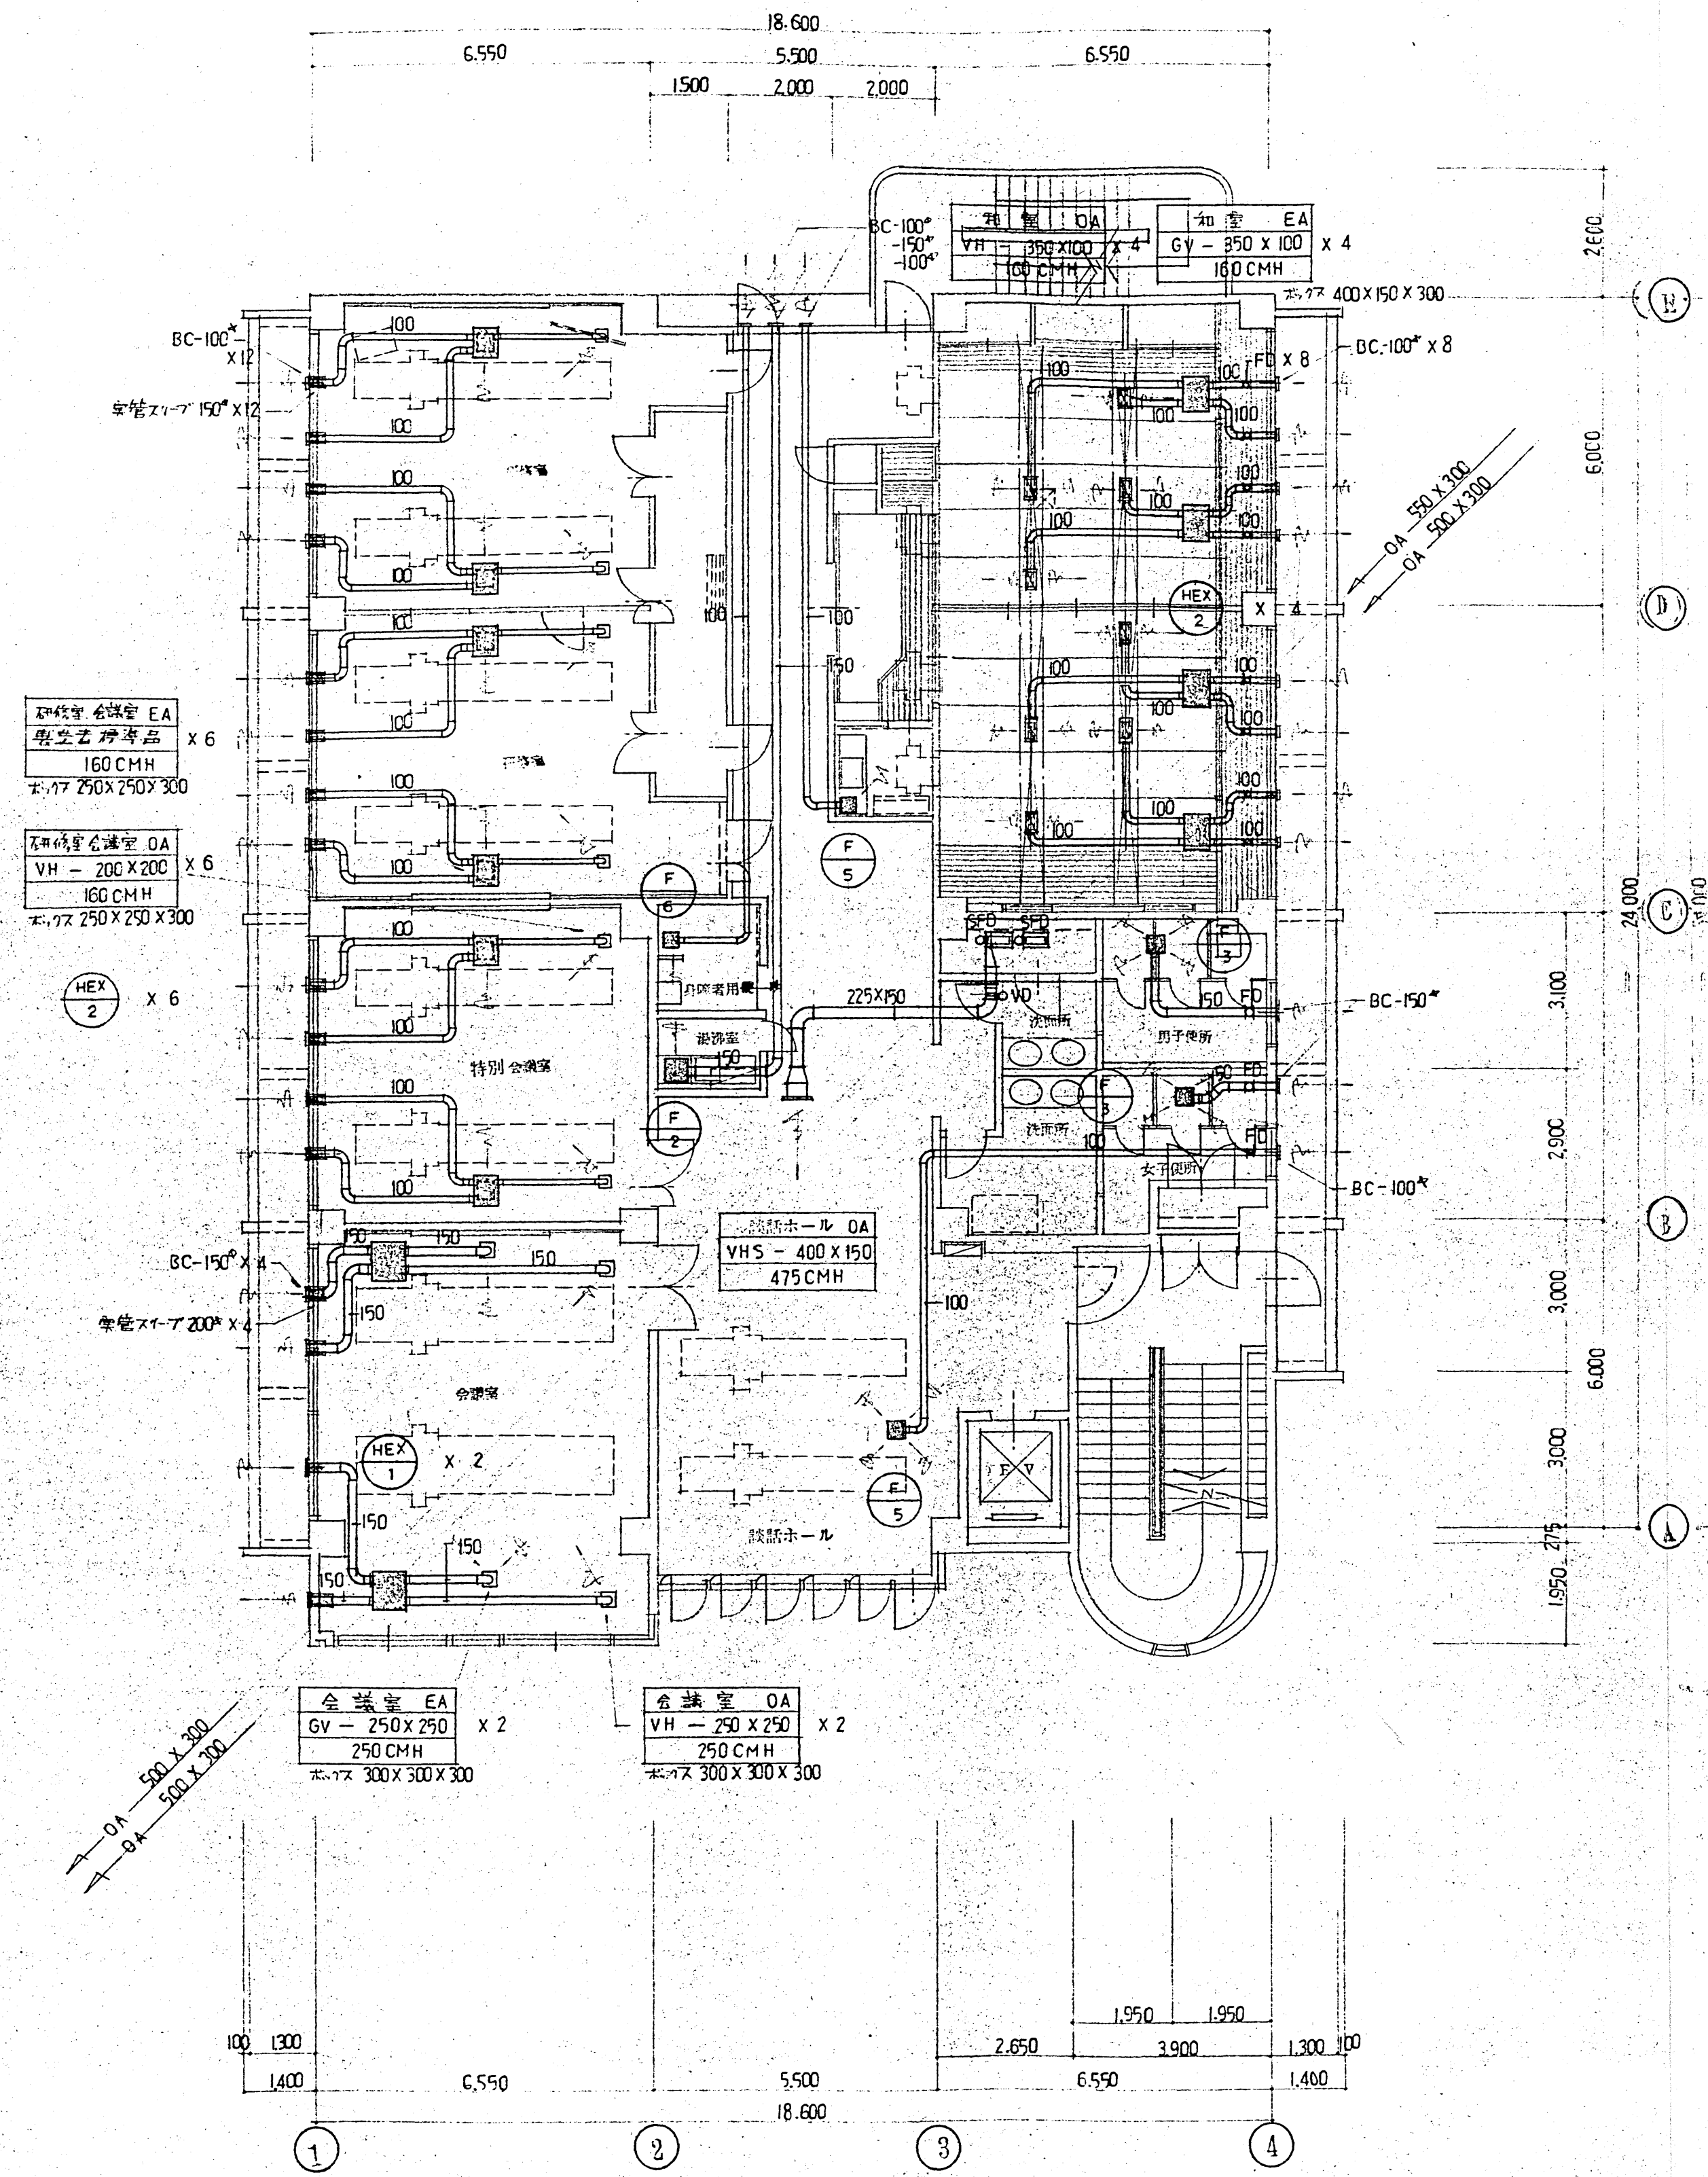

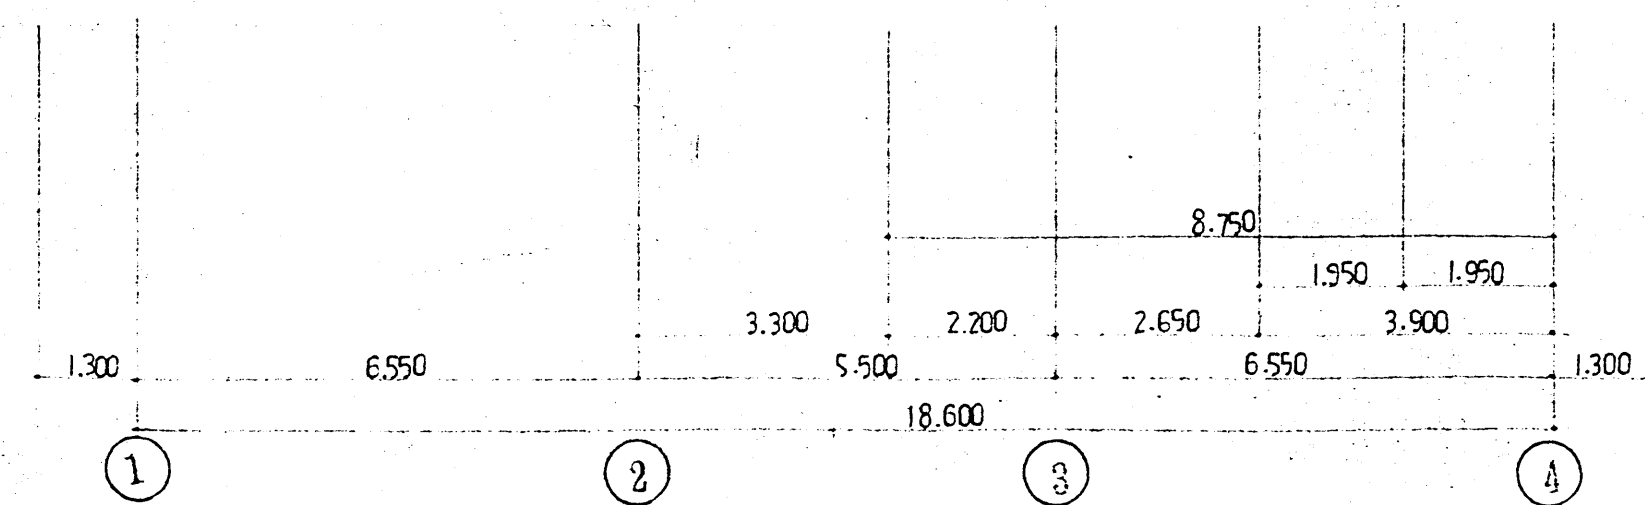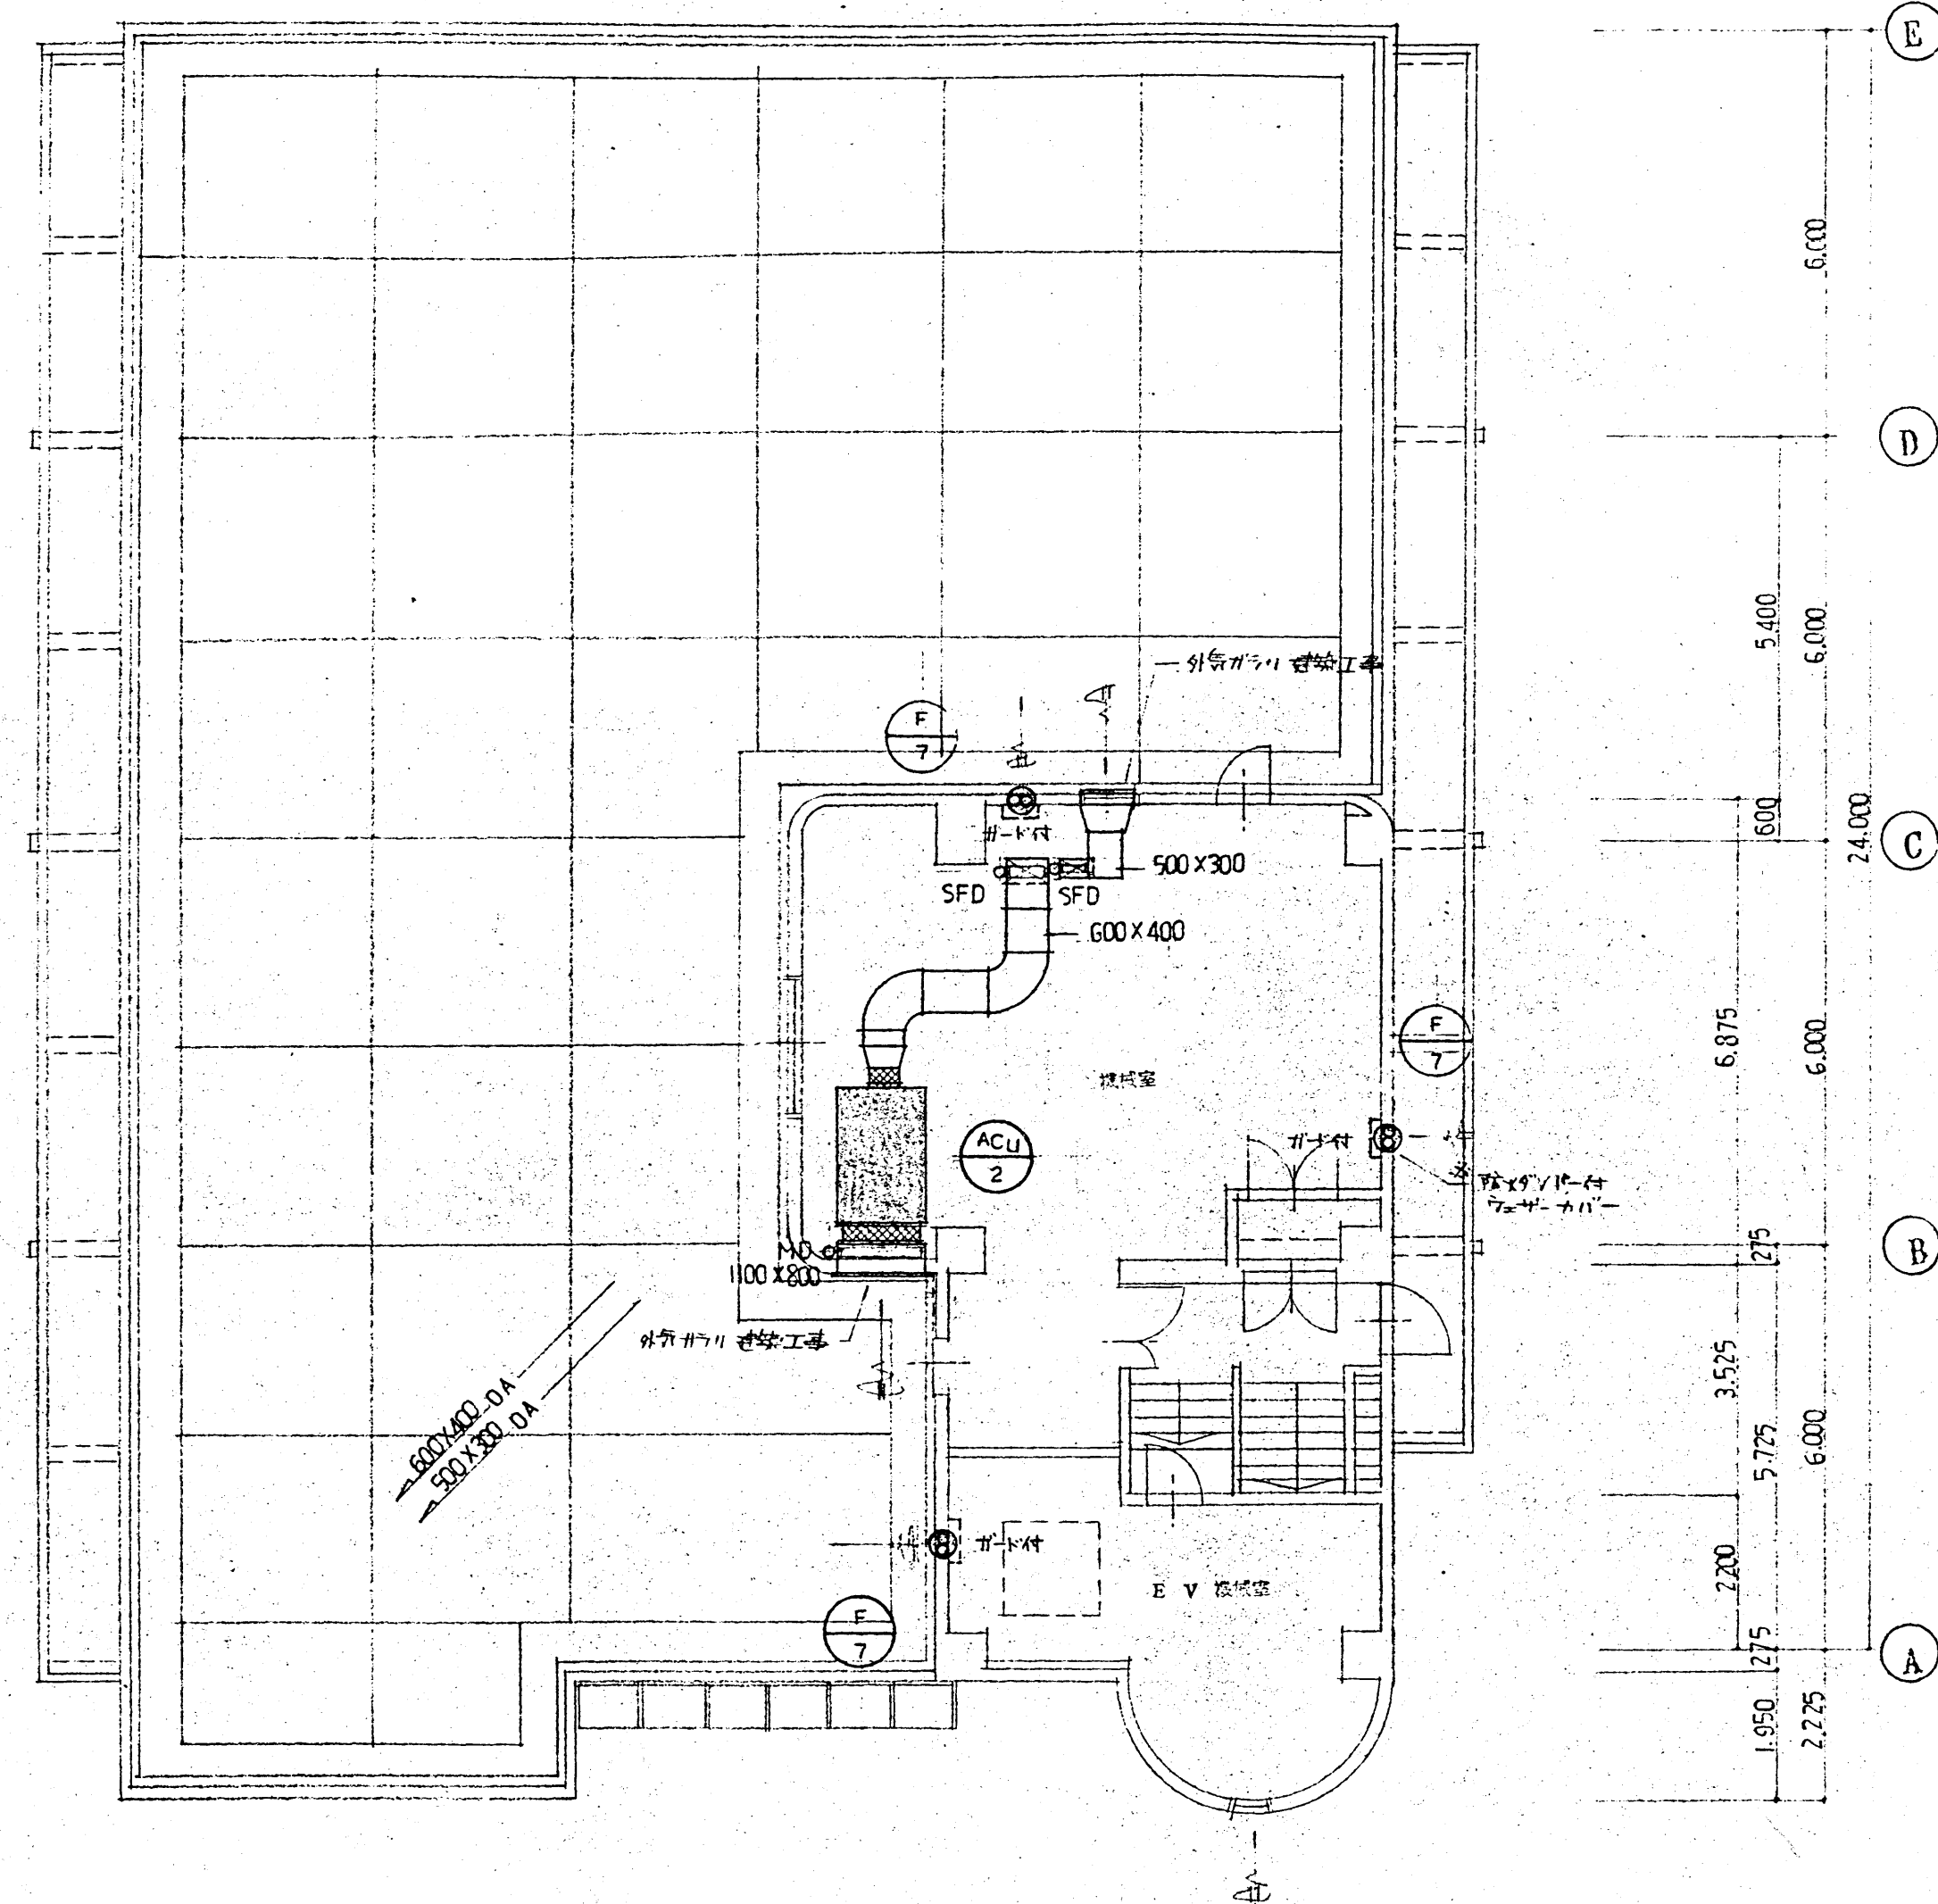


5 階 平 面 図 S = 1 : 100

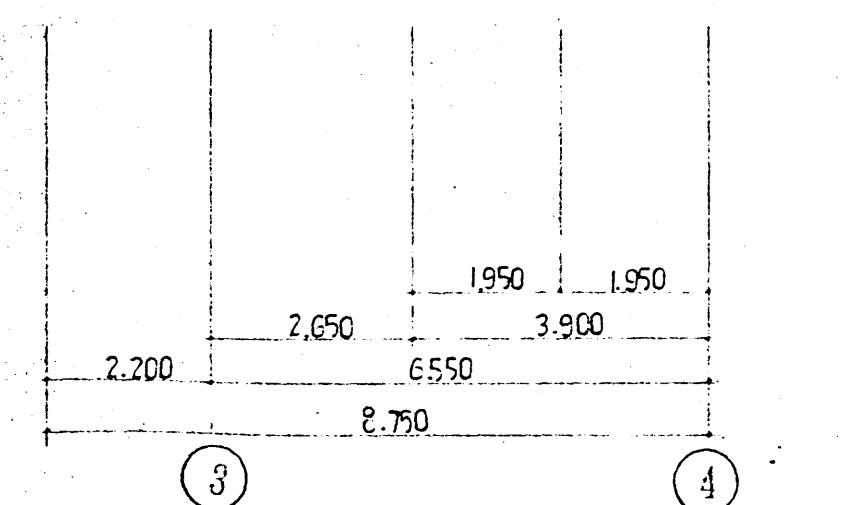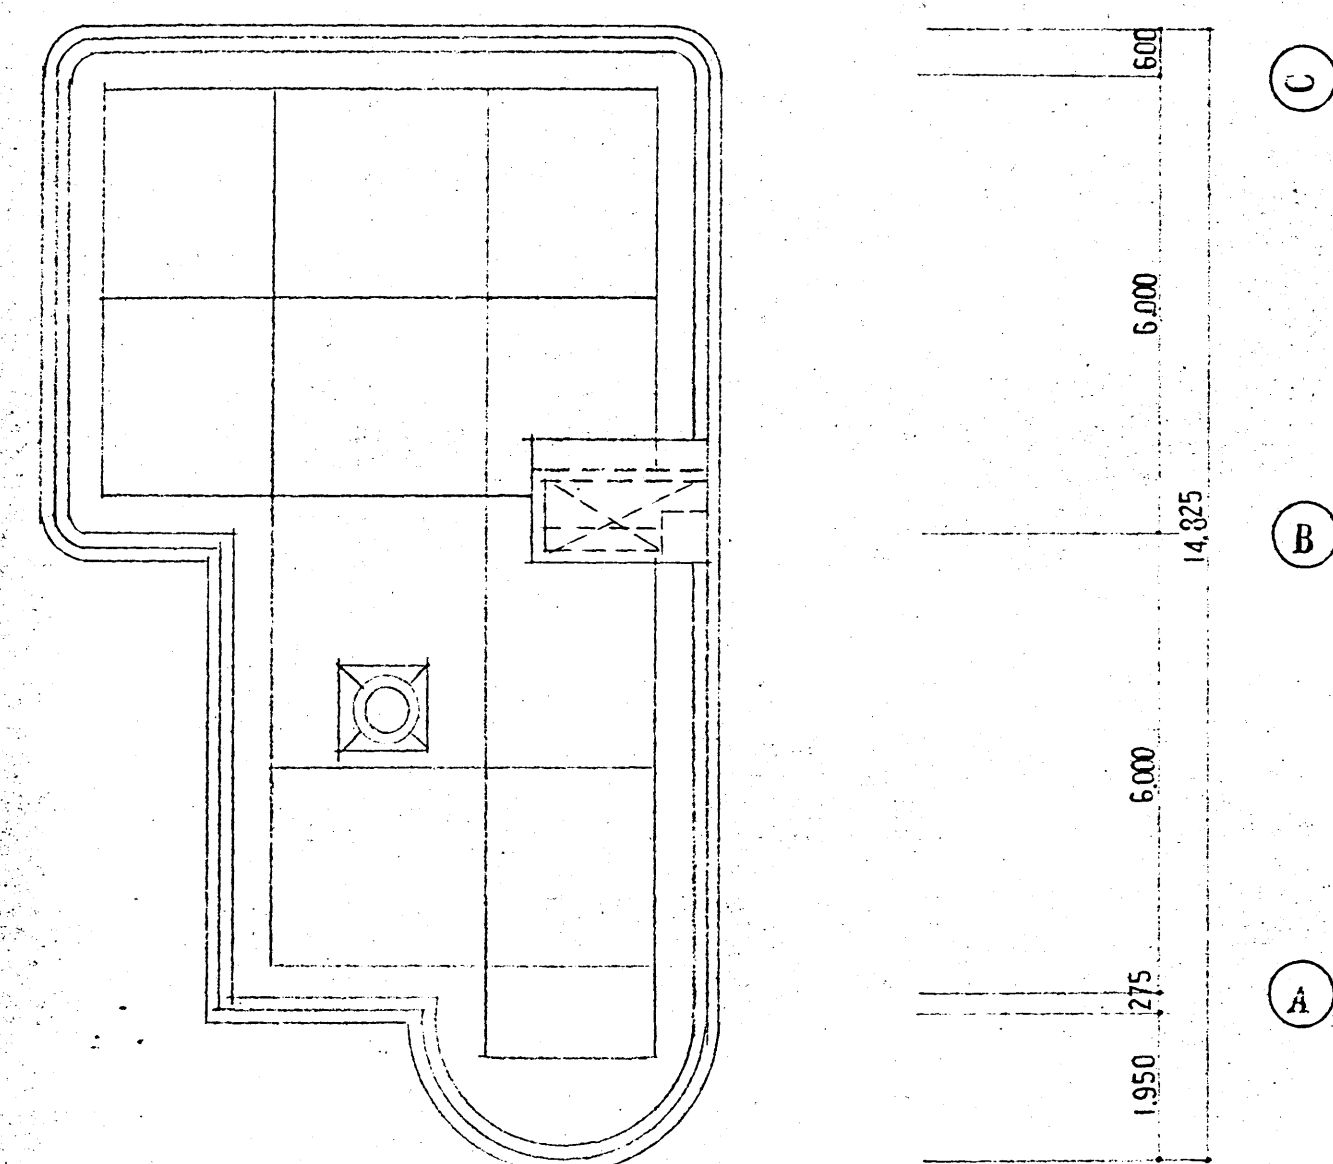


5 階 平 面 図 S = 1 : 100


		株式会社 三建設 総合事務所 長崎県知事登録第42879号		工事名称	

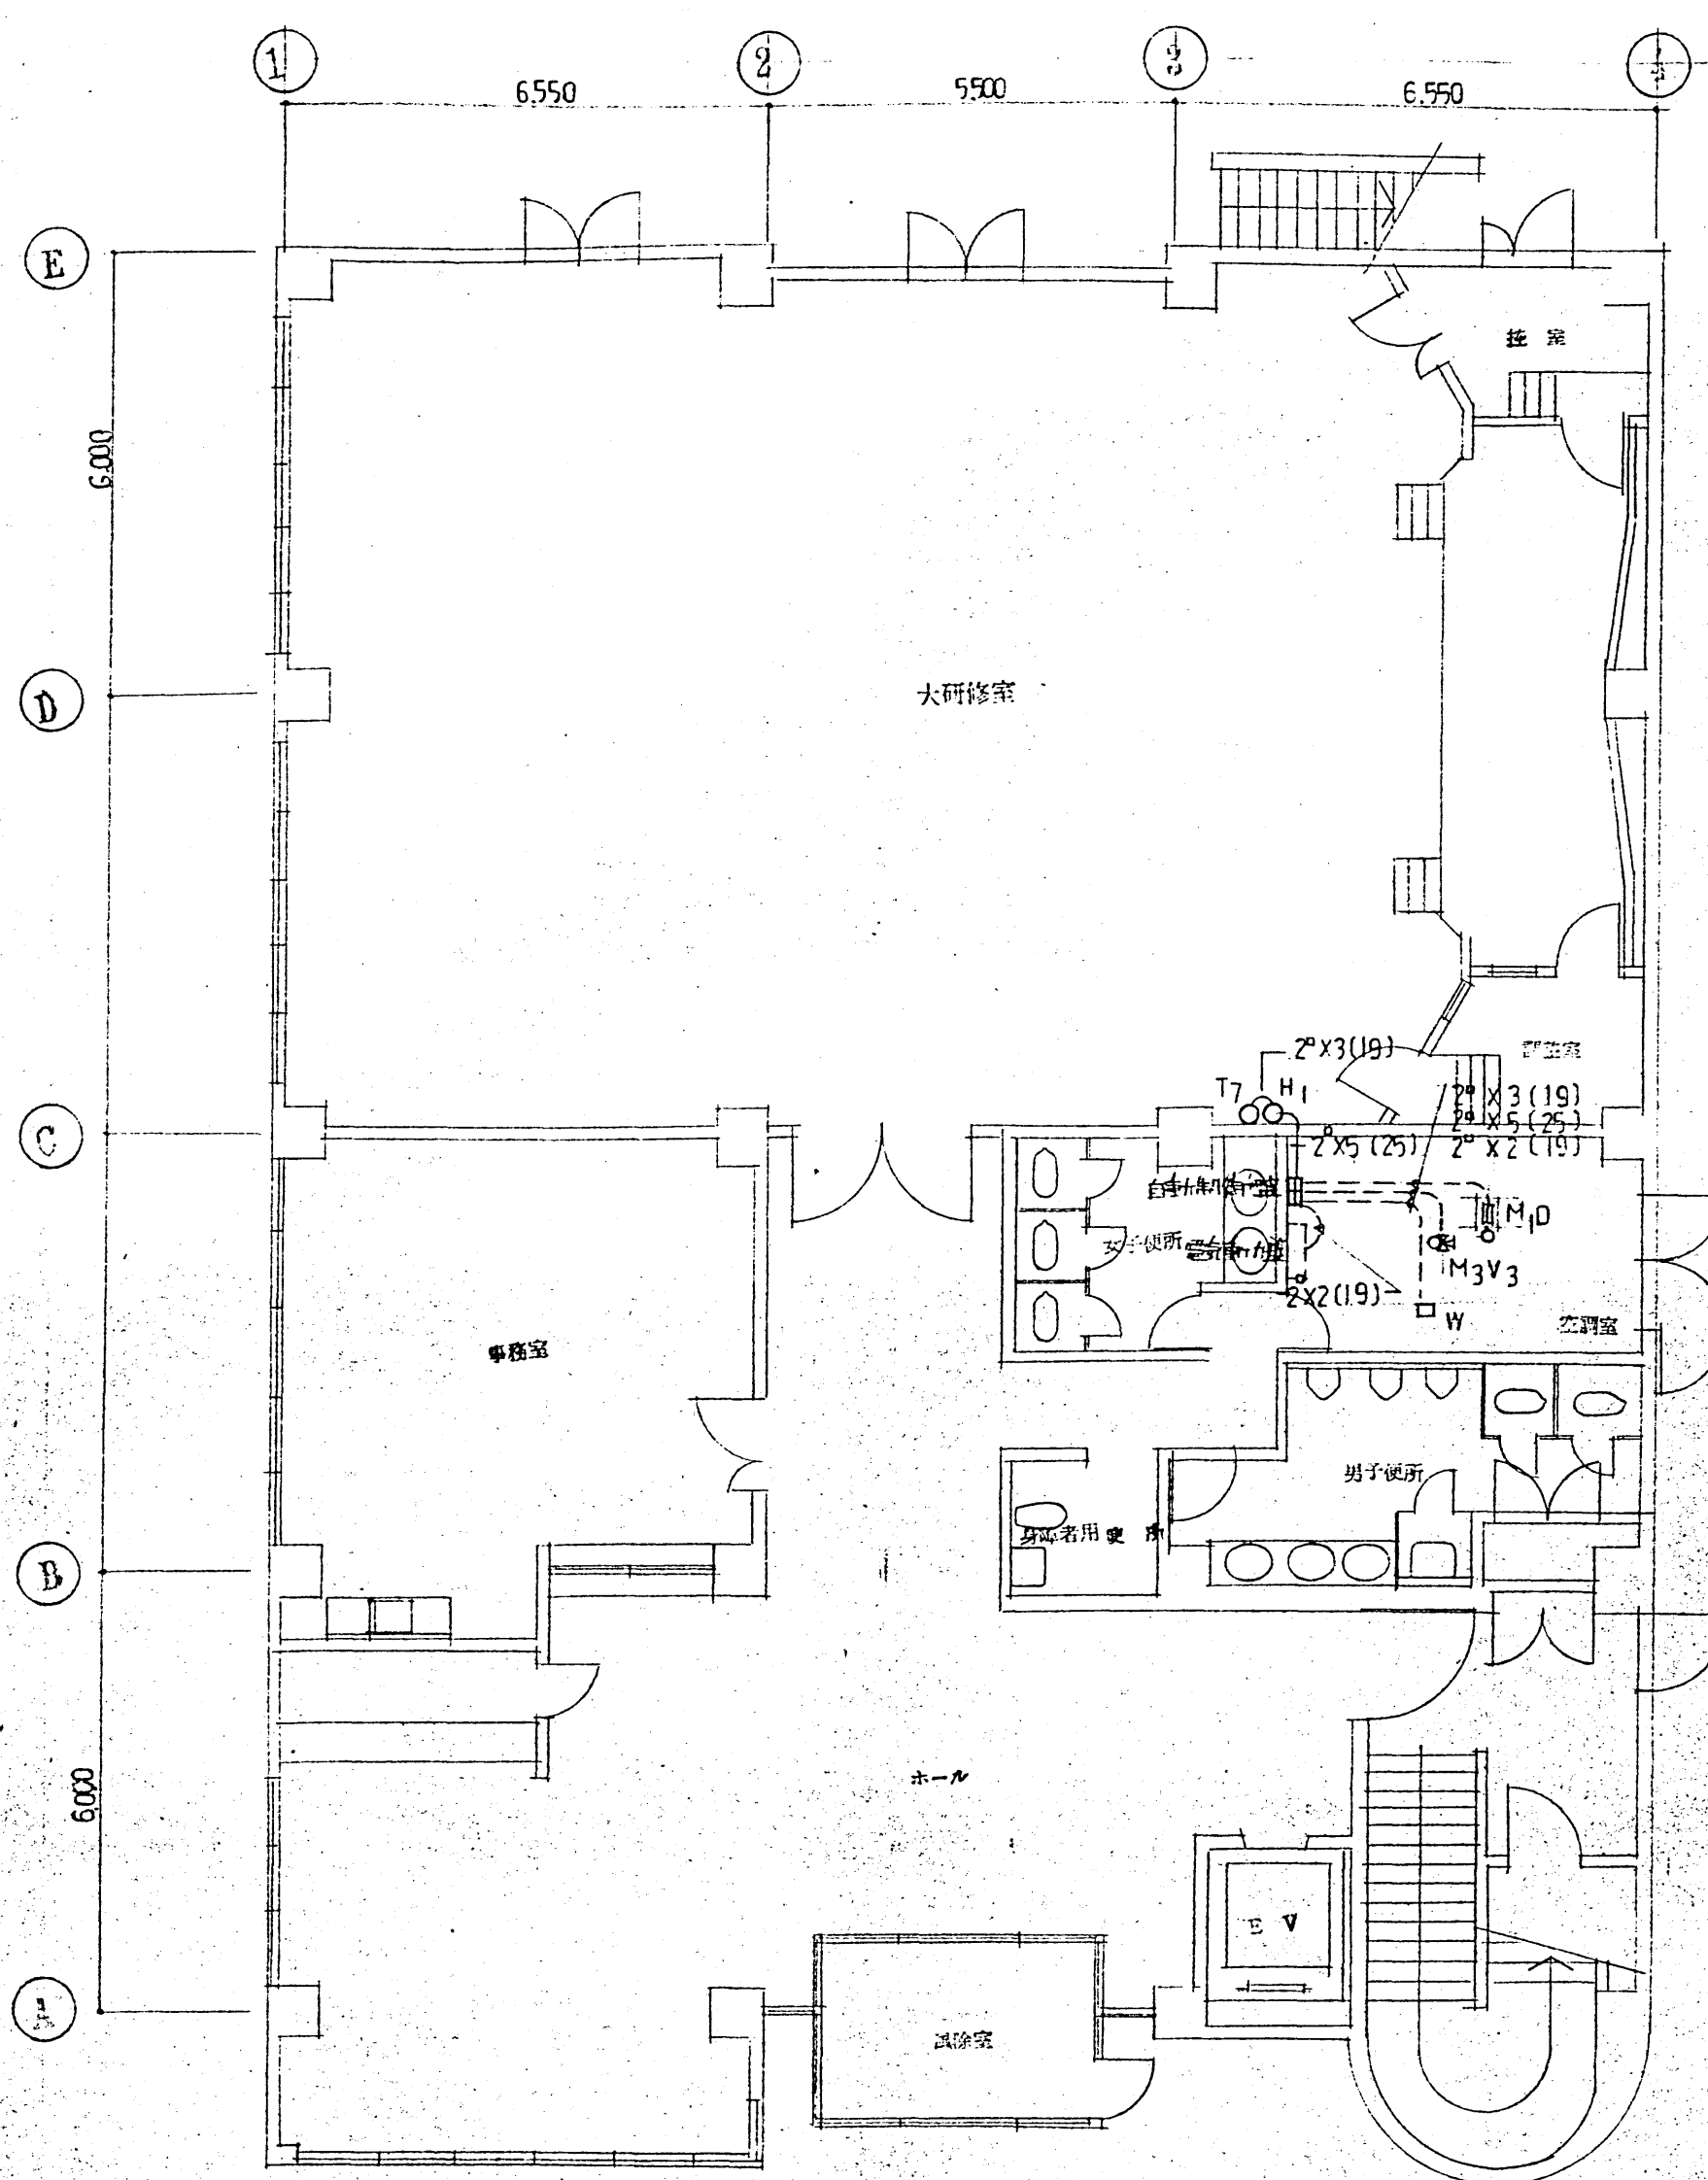

1 階平面図 S=1:100

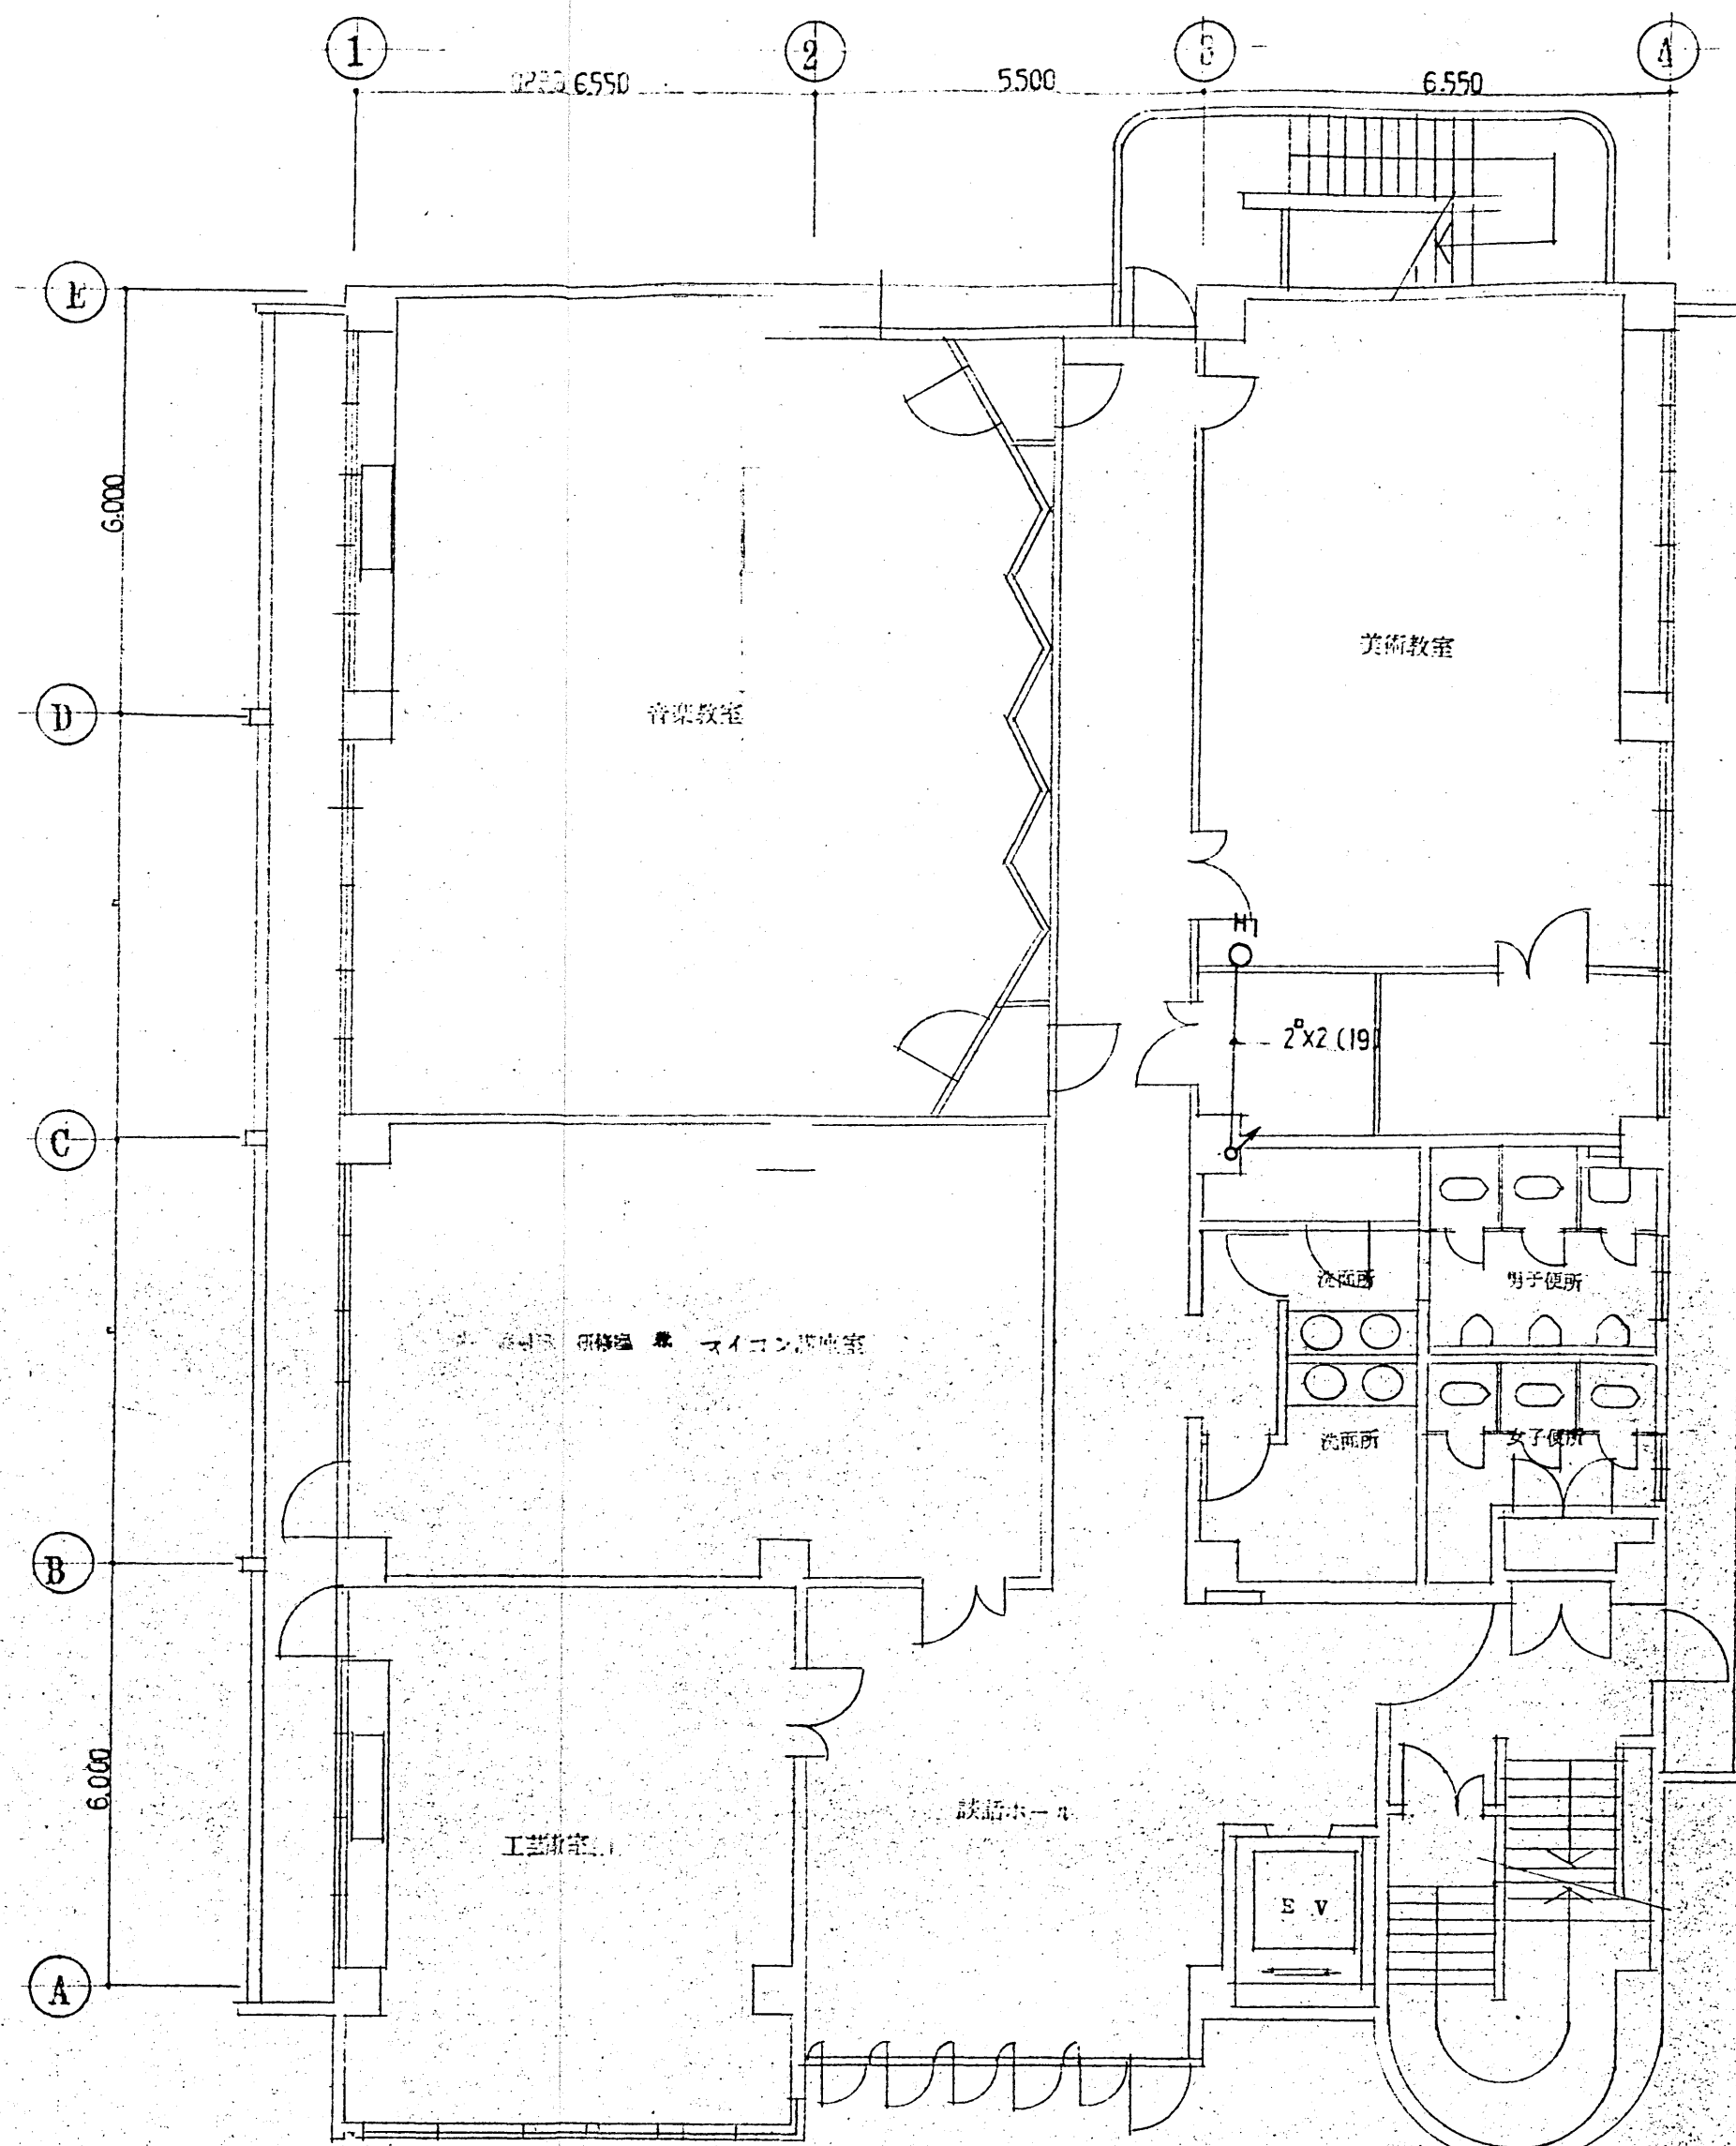


4 階平面図 S=1:100

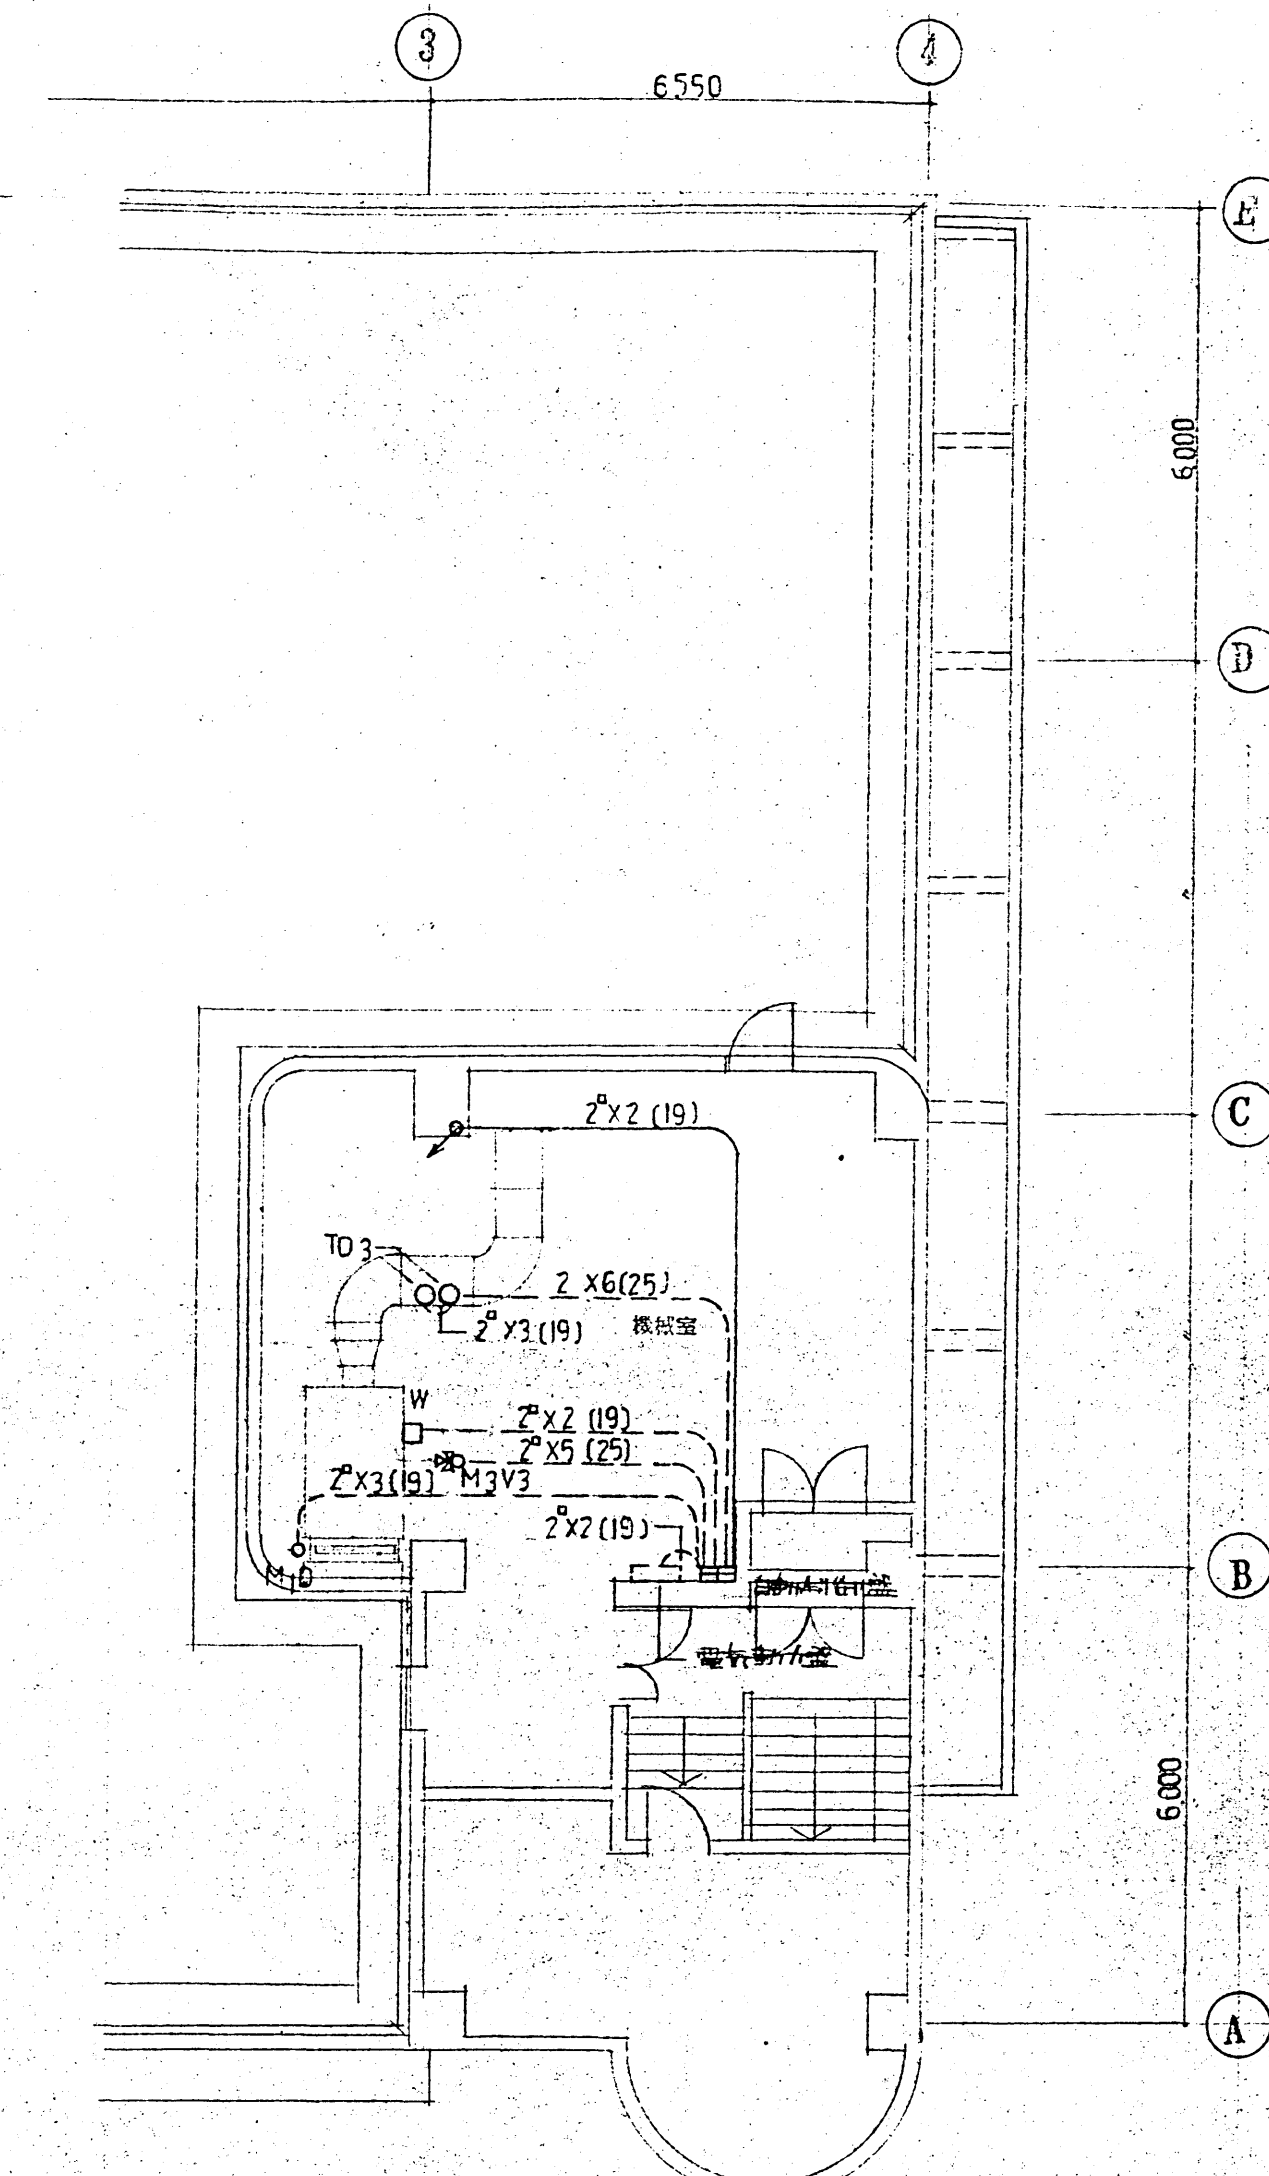

5 階平面図 S=1:100

大講義室系統空調自動制御

システム図

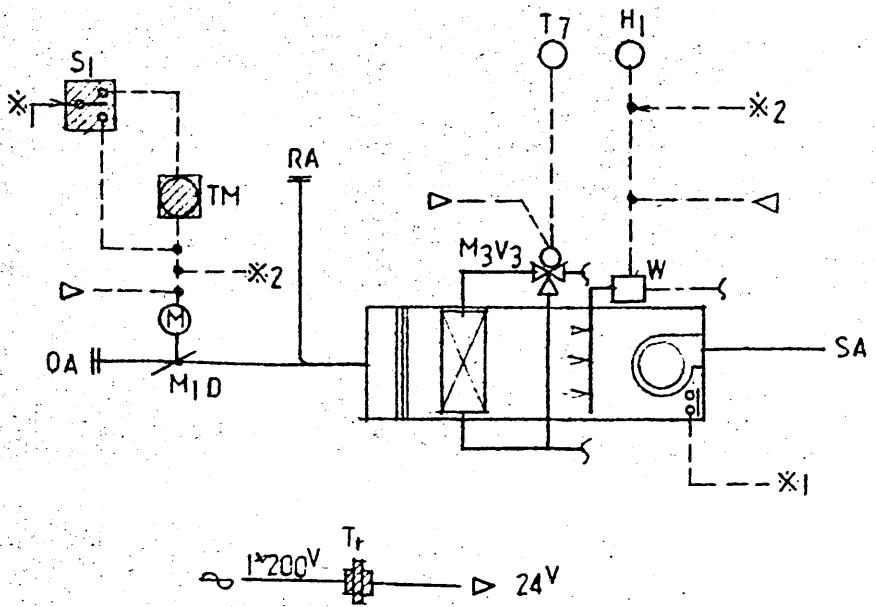

- 動作説明
- 夏、冬の切換は T7 付属の切換スイッチで行う。夏、冬共に T7 の指令により M3V3 を比例制御する。
 - 加温は H1 の指令により加温器 W を 2 位置制御する。
 - W はファンと冷却水の循環ポンプと連動動作する。
 - 外気取入電動ダンパは、冷却運転時には、タイマ・TH により開き、タイマ停止時に閉止する。
 - 中間期には、切換スイッチ S1 を TH の付属の回路に切換え、並風運転に時間差をつける。


自動制御機器表

記号	名称	備考
T7	温度調節器	
H1	温度調節器	
M3V3	50°電動 3 本弁	冷温水用 CV=36
M1D	電動ダンパ	9"×11"×1/2" 500×300
TH	タイマ	タイマ定格 120 分、タイマ設定 30
S1	切換スイッチ	
TV	トランス	
W	水加圧電動加温器	加温量 18%、電力量 45% _{h/h}

- (注)
- 斜線部機器は、自動制御盤内取付。
 - 必要の配管は一式含む。
 - W の加温回路には「自動」「断」「試験」の切換スイッチ、室外空気圧 (RL) 圧接点。
 - W の動作、操作回路は、自動制御盤に設ける。

外気用空調機自動制御図

システム図

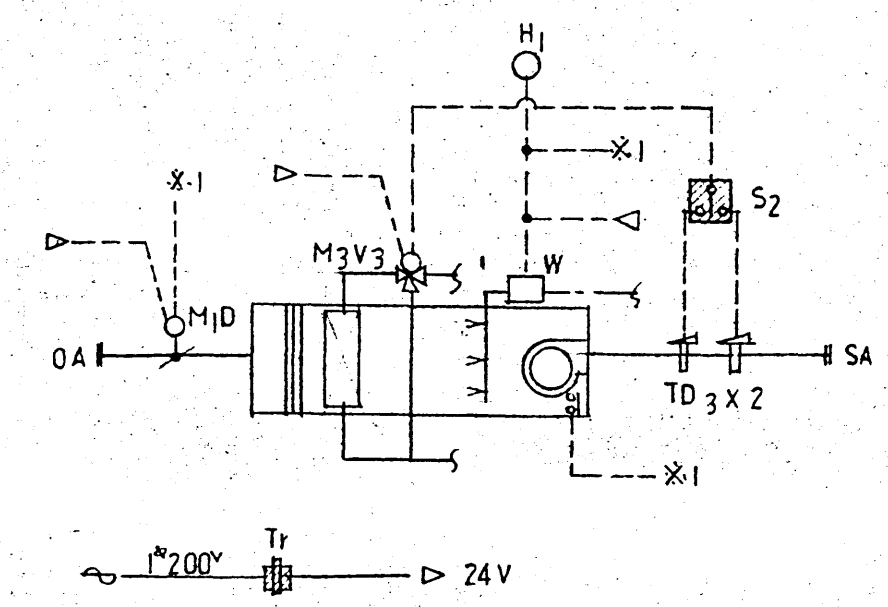

- 動作説明
- 夏、冬の切換 (S2) は、自動制御盤で行う。
 - 夏、冬共に TD3 の指令により M3V3 を比例制御する。
 - 加温は H1 の指令により、加温器 W を 2 位置制御する。
 - W はファンと冷却水の循環ポンプと連動動作する。
 - 外気取入電動ダンパは、ファン停止時に閉止する。

自動制御機器表

記号	名称	備考
TD3	温度調節器	
H1	温度調節器	
M3V3	40°電動 3 本弁	冷温水用 CV=23.7
S2	切換スイッチ	
TV	トランス	
	自動制御盤	
W	水加圧電動加温器	加温量 30% _{h/h} 電力量 74% _{h/h}
M1D	電動ダンパ	9"×11"×1/2" 1100×800

(注) 本図はシステム図 (注) 1~4 に準ずる。