
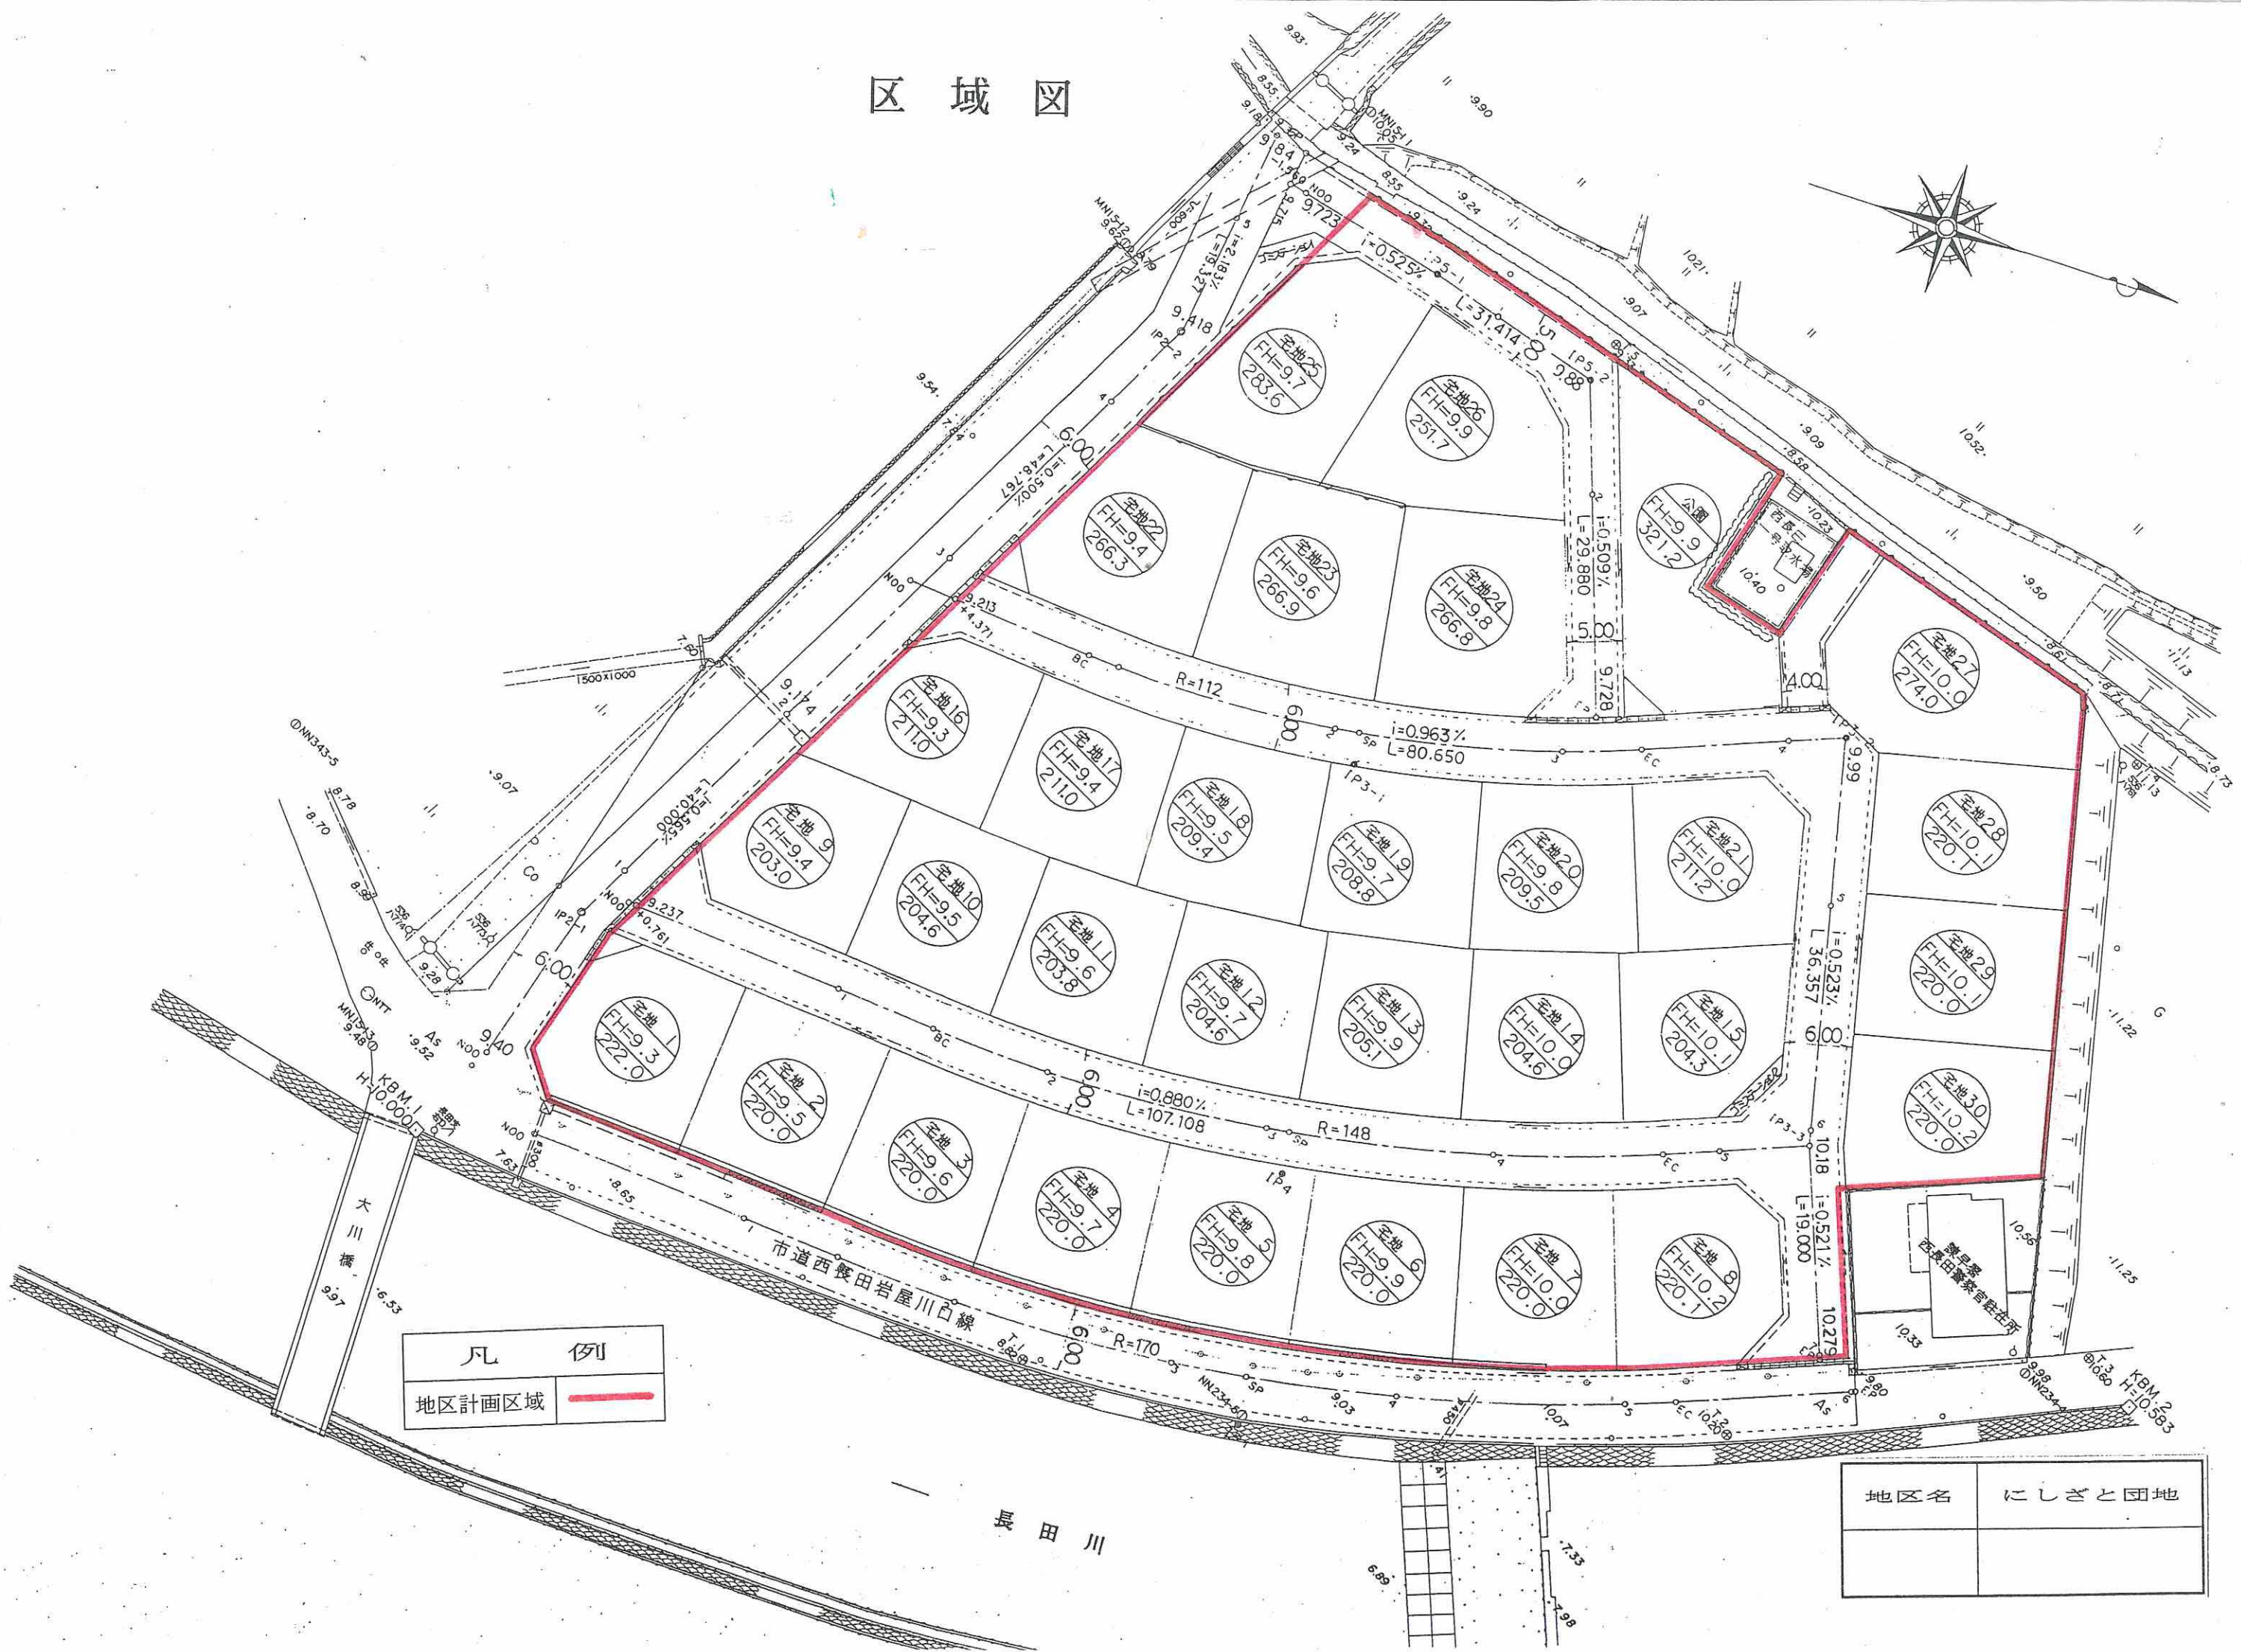


# 区域図

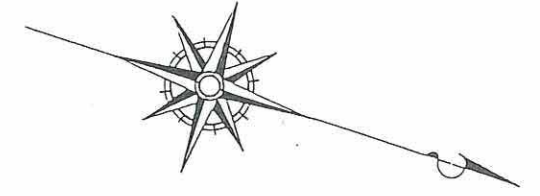

凡 例	
地区計画区域	<span style="color: red;">—</span>

地区名	にしぎと団地

長田川

市道西饗田岩屋川白線

大川橋

西島田警察官駐在所

NTT  
KBM1  
H=0.000

KBM2  
H=0.583